


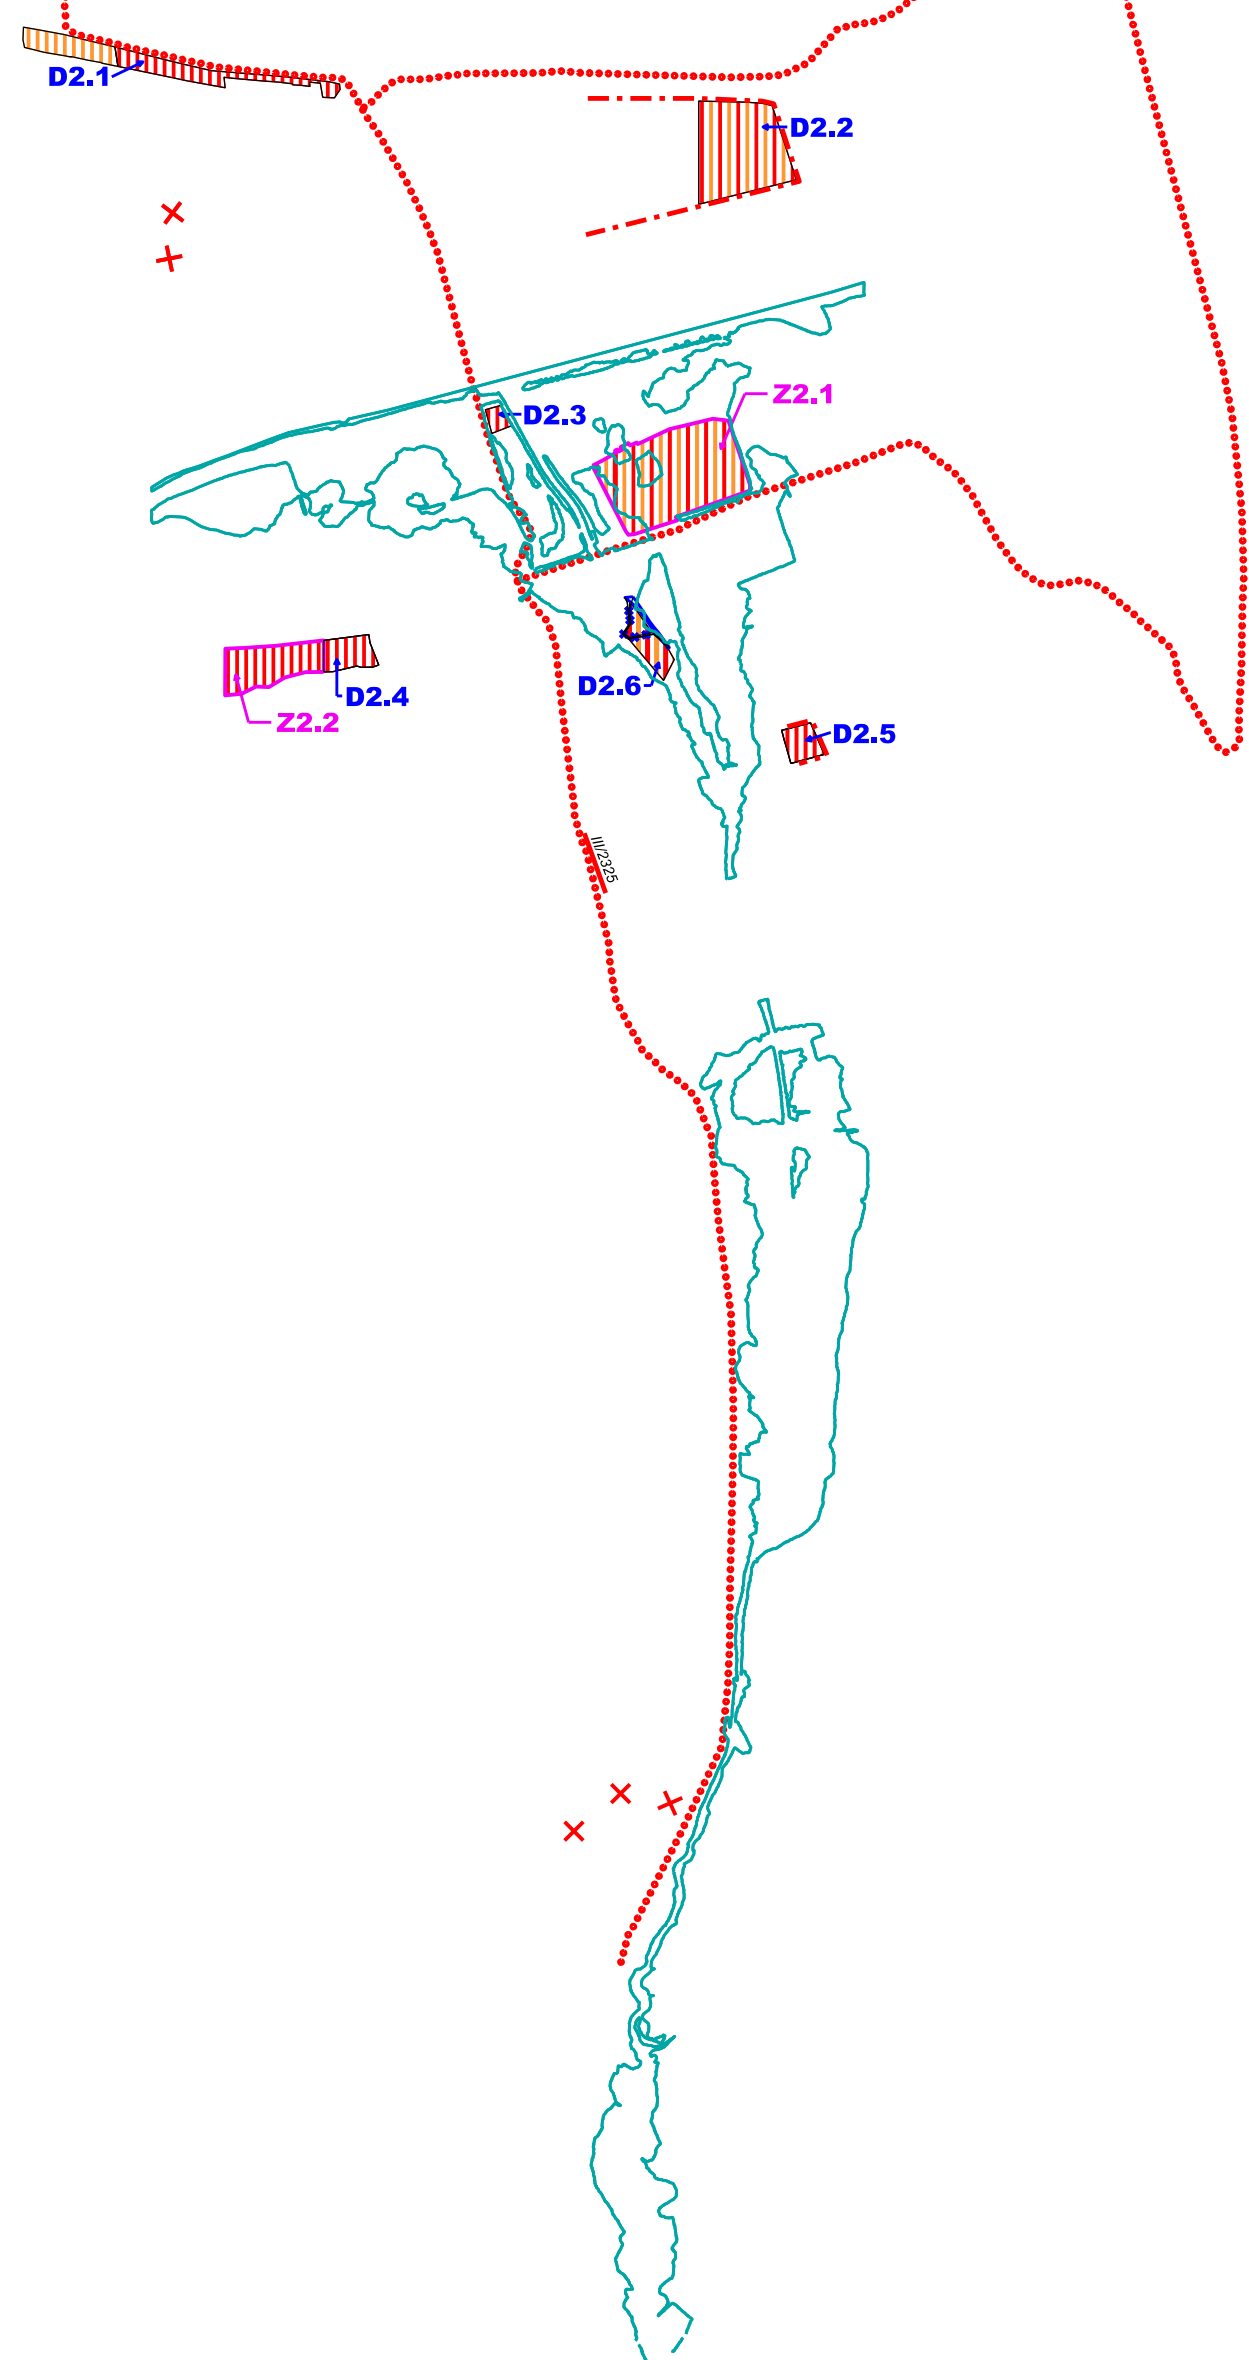

LEGENDA - ZMENY A DOPLNKY č.2		
ZMENY	SYMBOL	VÝKLAD
		ZMENA FUNKCIE
		OZNAČENIE ZMENENÝCH LOKALÍT
		AKTUALIZÁCIA TRASY VODNÉHO TOKU (pH D2.6)
		NEEXISTUJÚCI VODNÝ TOK
		JAV NA ZRUŠENIE
DOPLNKY		
		HRANICA SKUTOČNE ZASTAVANÉHO ÚZEMIA
		OZNAČENIE DOPLNENÝCH LOKALÍT
		PLOCHY S PREVIAHOU BÝVANIA V RODINNÝCH DOMOCH
		PLOCHY S PREVIAHOU REKREÁCIE
		ZMIEŠANÉ ÚZEMIE - OBYTNÉ ÚZEMIE A REKREÁCIA
		ZMIEŠANÉ ÚZEMIE - OBYTNÁ VYBAVENOSŤ A REKREÁCIA
		OCHRANNÝ LES
		OCHRANNÉ PÁSMA LESA
		ZARULOVÉ ÚZEMIE (100 ROČNÁ VODA)
		REKREAČNÉ ÚZEMIE
DOPRAVNÁ VYBAVENOSŤ		
		CYKLOCHODNÍK

Zmeny a doplnky č. 2



VS 1.1. rekonštrukcia cesty III/2325

VS 2.3. realizácia ČOV SOKOLČE

VS 2.6. vybudovanie navrhovaných transformátorových staníc (TS), zokruhovanie elektrických rozvodov VN:

TS 18 - reg. priestor RU.05

ARCHITEKTONICKÝ ATÉLIÉR *Gam* NÁM. A. HLINKU 27, RUŽOMBEROK

ÚZEMNÝ PLÁN OBCE VLACHY

ZMENY A DOPLNKY č.2/2020

KOMPLEXNÝ VÝKRES PRIESTOROVÉHO USPORIADANIA A FUNKČNEHO VYUŽITIA ZASTAVANÉHO ÚZEMIA A VYZNAČENOU ZÁVÄZNOU ČASŤOU RIEŠENIA A VEREJNOPROSPEŠNÉ STAVBY

OBEDNÁVATEL: OBEC VLACHY

ALTOPI RIEŠENIA: ING.ARCH. DÁVID GOČ, AUTORIZOVANÝ ARCHITEKT

OBODINA SPOUPRÁCA: ING.ARCH. MARJÁN GOČ, ING. PETER GAŽIK, ING. VLADIMÍR OTTO, LENKA KUBOVČIKOVÁ, ZUZANA TAKÁČOVÁ

ČÍSLO ZÁKAZKY: 20003-20

DATUM: DECEMBER 2020

MERKA VÝKRESU: 1:5000

ČÍSLO VÝKRESU: 3