


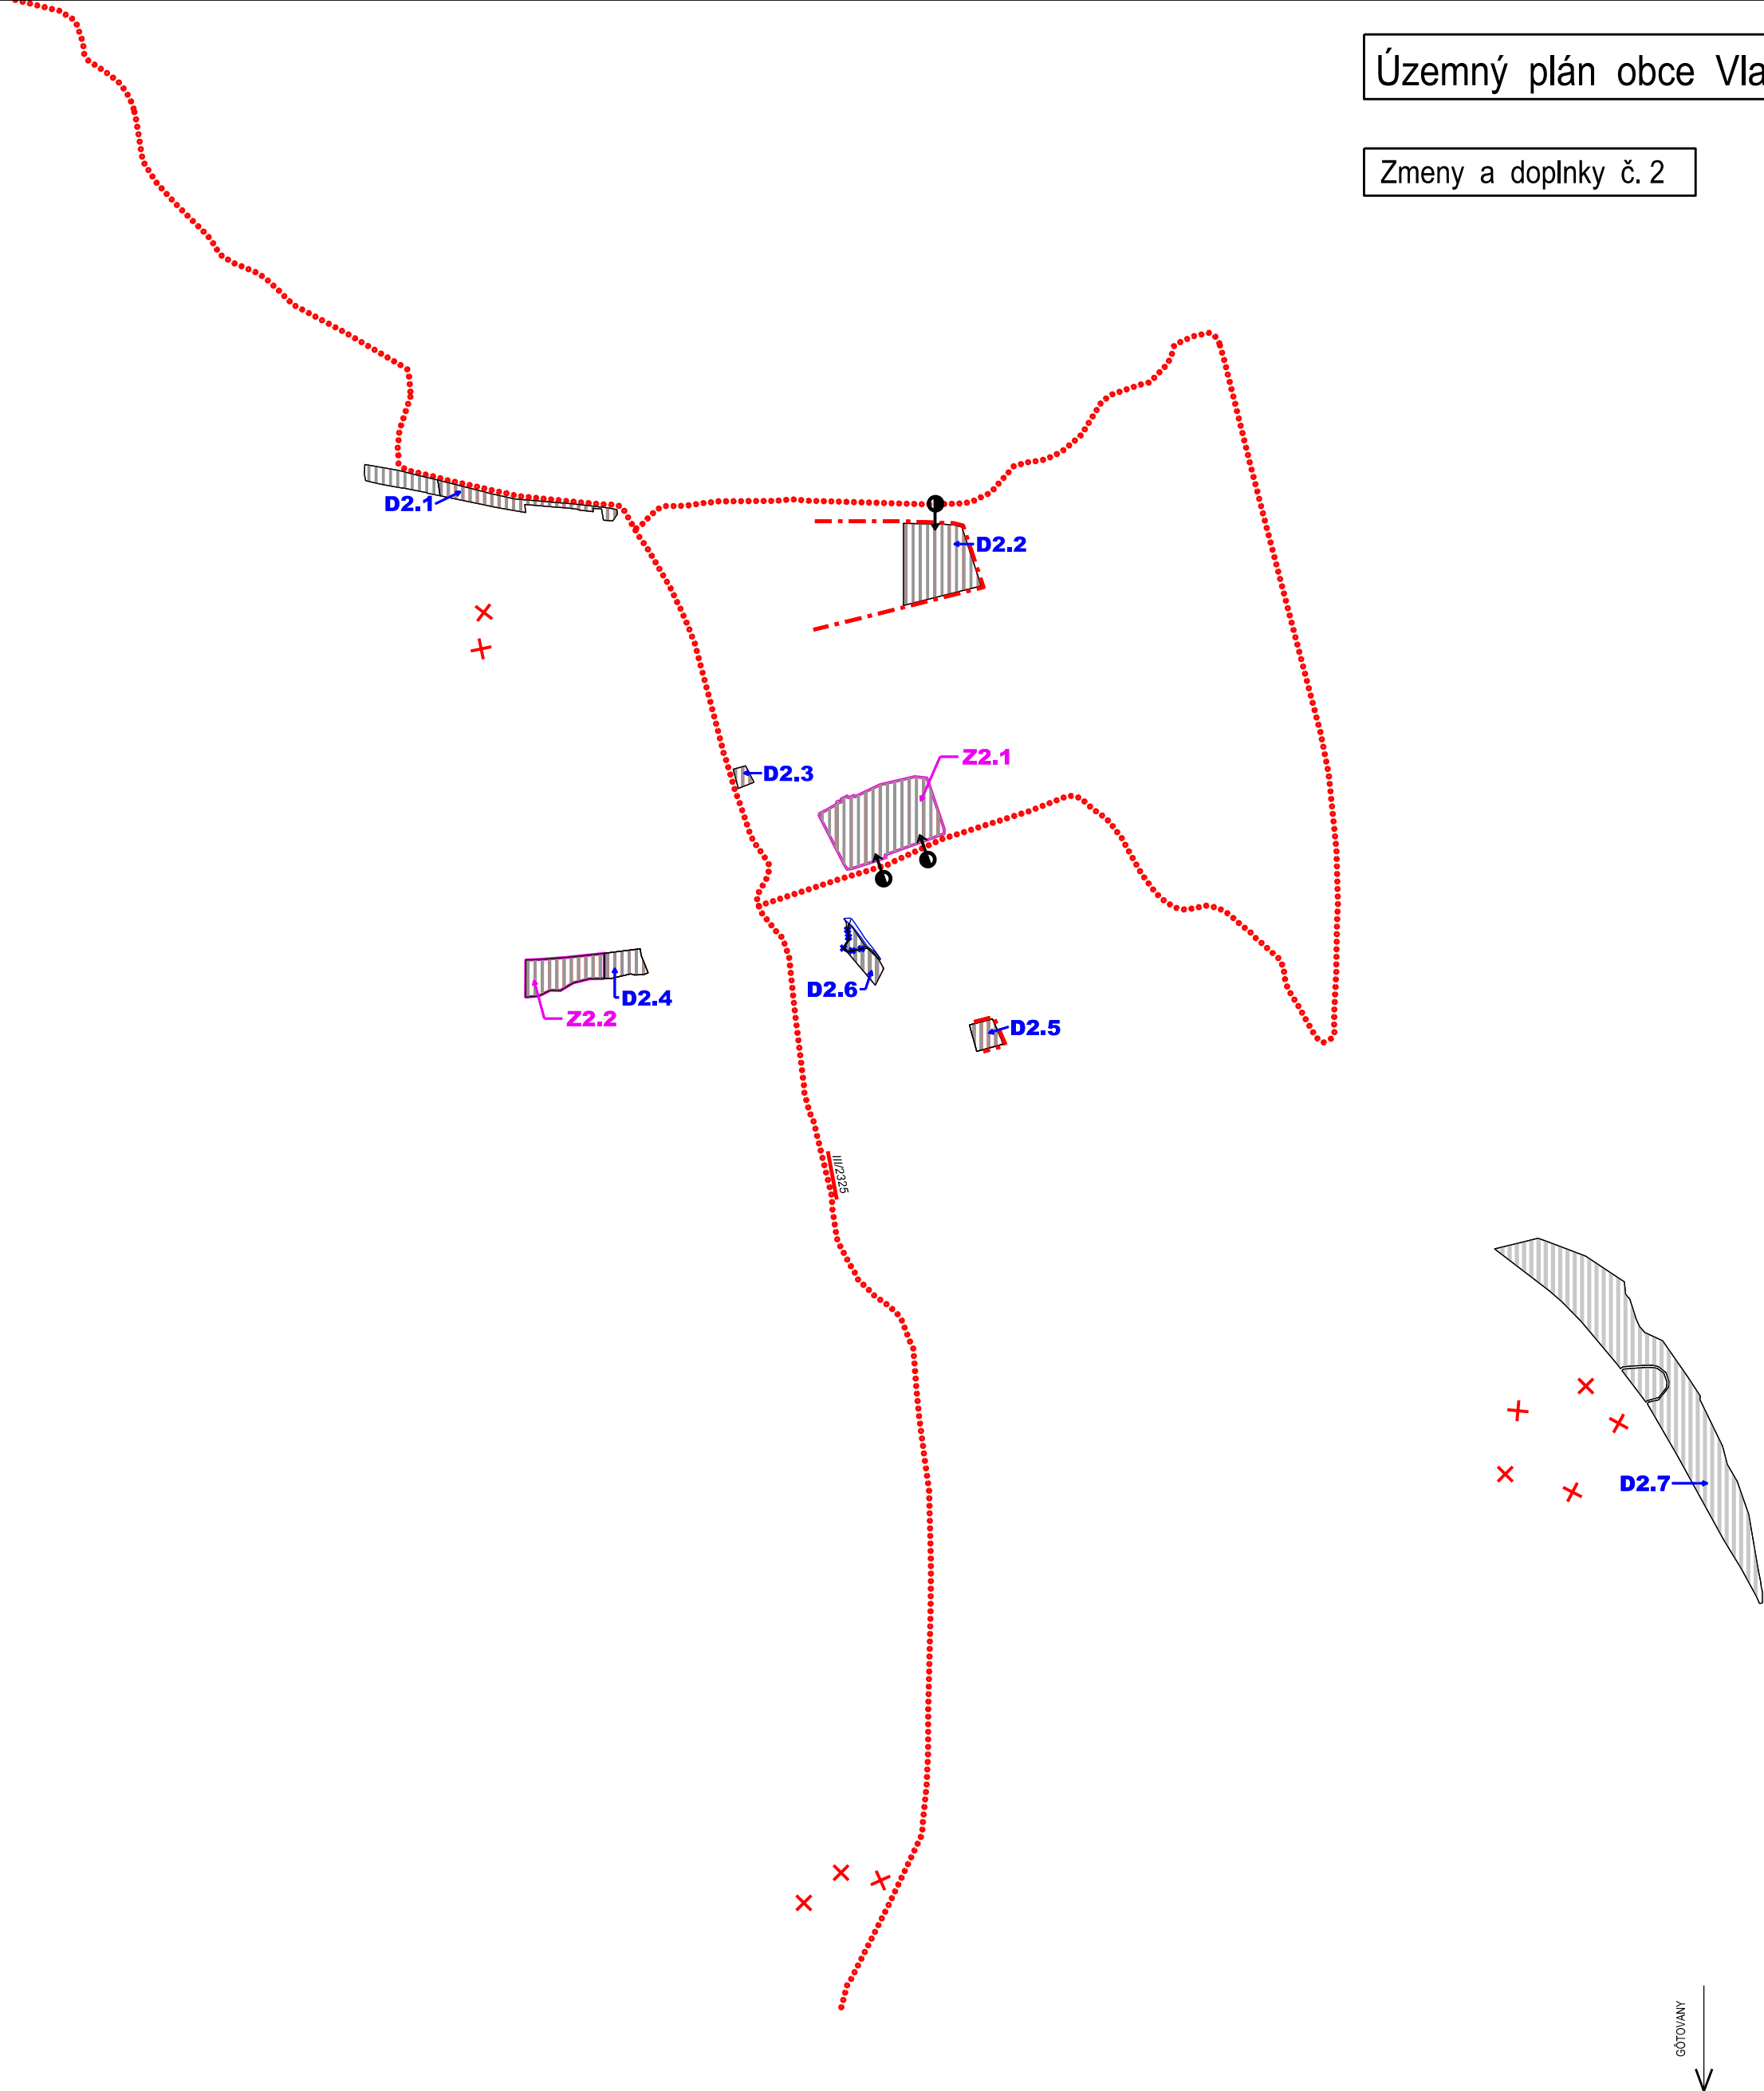

LEGENDA - ZMENY A DOPLNKY č.2

ZMENY	SYMBOL	VÝKRES	ZMENY
			ZMENA FUNKCIE
			OZNAČENIE ZMENENÝCH LOKALÍT
			AKTUALIZÁCIA TRASY VODNÉHO TOKU (pH DZ.6)
			NEEXISTUJÚCI VODNÝ TOK
			JAV NA ZRUŠENIE
DOPLNKY			HRANICA SKUTOČNE ZASTAVANÉHO ÚZEMIA
			OZNAČENIE DOPLNENÝCH LOKALÍT
			ZASTAVANÉ ÚZEMIE
			NAPOJENIE NA KOMUNIKÁCIU
			CYKLOCHODNÍK

ARCHITEKTONICKÝ ATELIER  NÁM. A. HLINKU 27, RUŽOMBEROK

NAZOV DOKUMENTÁCIE :
**ÚZEMNÝ PLÁN OBCE
VLACHY**
ZMENY A DOPLNKY č.2/2020

NAZOV VÝKRESU :
**VÝKRES RIEŠENIA VEREJNÉHO
DOPRAVNÉHO VYBAVENIA**

OBJEDNÁVATEL DOKUMENTÁCIE :
OBEC VLACHY

AUTOR RIEŠENIA :
ING.ARCH. DÁVID GOČ, AUTORIZOVANÝ ARCHITEKT

ODBORNÁ SPOLUPRÁCA :
ING.ARCH. MARBÁN GOČ, ING. PETER GAŽEK, ING. VLADIMÍR OTTO,
LENKA KUBOVČÍKOVÁ, ZUZANA TAKÁČOVÁ

ČÍSLO ZÁKAZKY :
20003-20

DATUM :
DECEMBER 2020

MIERKA VÝKRESU :
1:5000

ČÍSLO VÝKRESU :
4