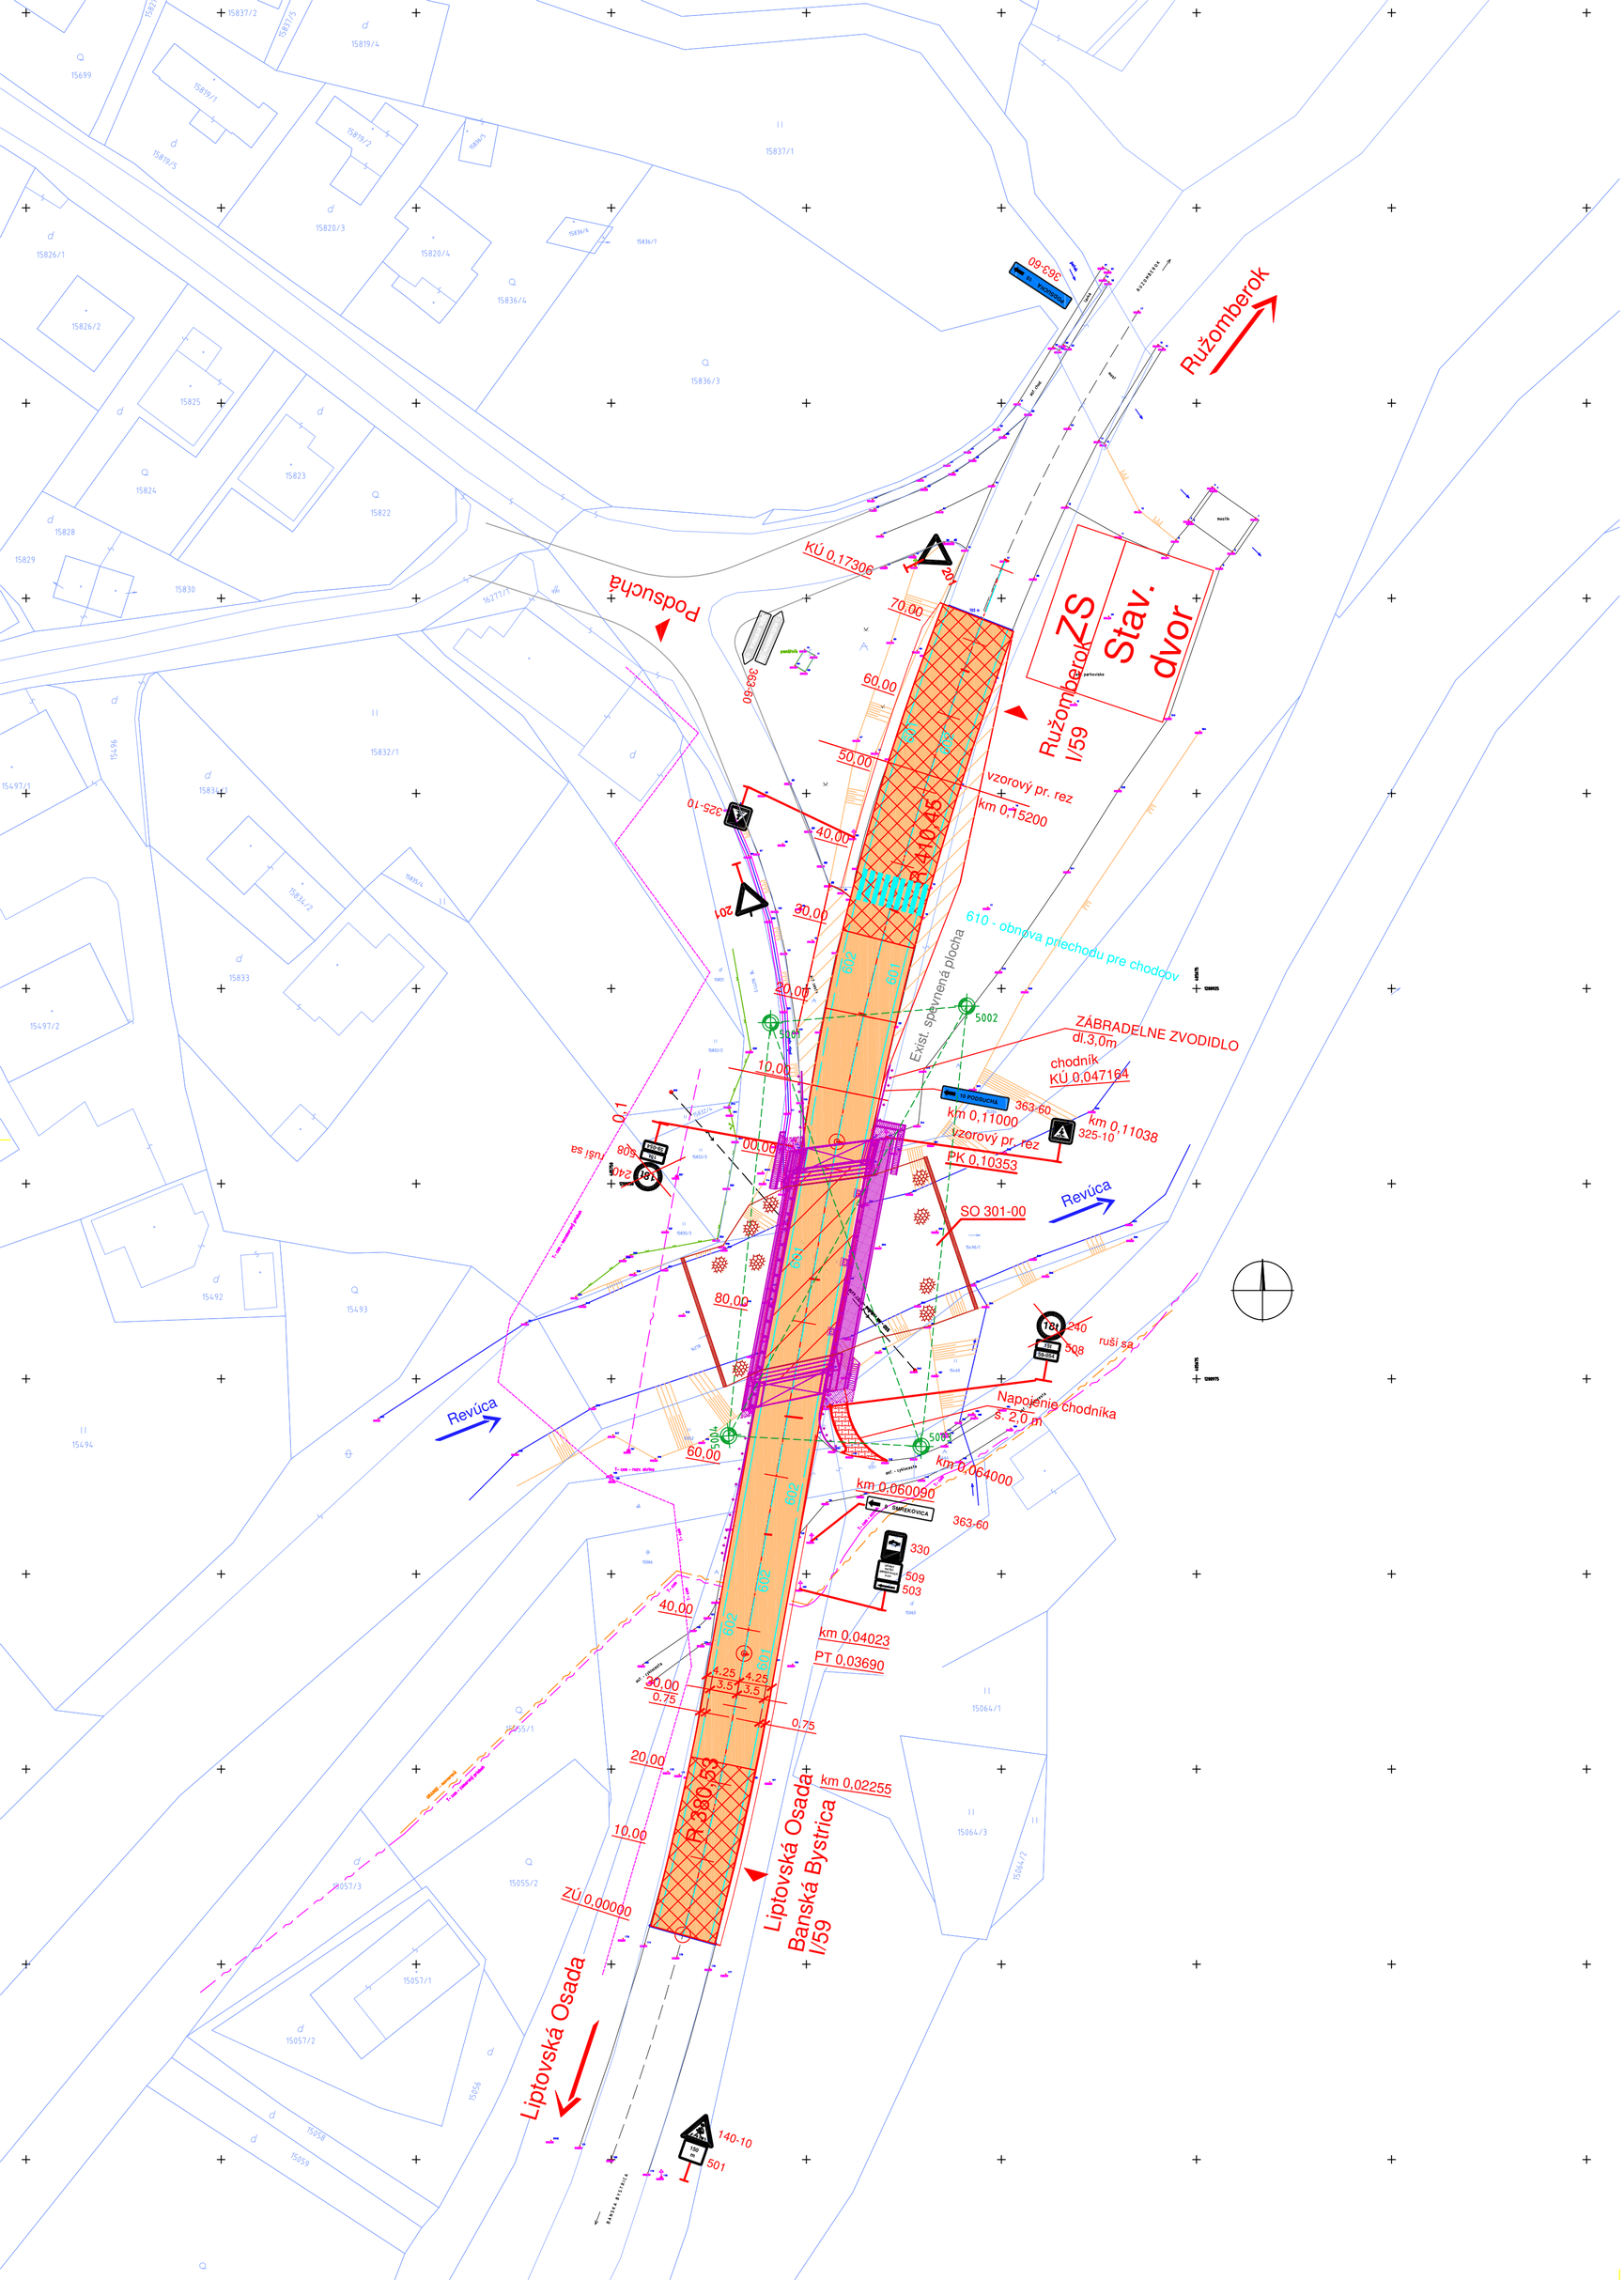


Legenda:

- KS-2 — Geologická sonda
- Obvod stavby
- 5004 — Bod návrhu vytyčovacej siete

POZNÁMKY:

- PRED ZAHÁJENÍM STAVEBNÝCH PRÁC JE NUTNÉ VYTÝČIŤ JESTVUJÚCE PODZEMNÉ VEDENIA A SIETE ZA ÚČASTI ICH MAJITEĽOV,
- VZHĽADOM NA BLÍZKOSŤ OCHRANNÝCH PÁSIEM ELEKTRICKÉHO NN VEDENIA A VEDENIA SLOVAK TELEKOMU JE NUTNÉ TIETO VEDENIA CHRÁNIŤ PRED POŠKODENÍM. EXISTUJÚCE VEDENIA JE NAVRHOVANÉ PONECHAŤ BEZ ICH PRELOŽENIA.
- OPATRENIA INŽINIERSKYCH SIETÍ POZRI SPRIEVODNÚ SPRÁVU STAVBY, ČASŤ 2.1.4.6 OCHRANA NADZEMNÝCH VEDENÍ INŽINIERSKYCH SIETÍ ALEBO ČASŤ 2.1.4.7 OCHRANA PODZEMNÝCH VEDENÍ INŽINIERSKYCH SIETÍ

Objektová skladba:

101-00	Úprava cesty I/59
201-00	Most ev. č. 59-054
301-00	Úprava koryta pod mostom

LEGENDA:

	SO 101–00	KOMUNIKÁCIA – ŽIVIČNÝ KRYT
		ASFALTOVÁ VOZOVKA – frézovanie
		NAPOJENIE CHODNÍKA PRE PEŠÍCH
	SO 201–00	MOSTNÝ OBJEKT
	SO 301–00	ÚPRAVA KORYTA POD MOSTOM


S

Okres: Ružomberok
Obec: Ružomberok, miestna časť Podsuchá
Katastrálne územie: Ružomberok

- NA TENTO PROJEKT SA VZŤAHUJE AUTORSKÉ PRÁVO A MÔŽE SA KOPÍROVAŤ, POUŽÍVAŤ A ĎALEJ ROZŠÍROVAŤ LEN SO SÚHLASOM AUTORA
- PROJEKTANT NENESIE ŽIADNU ZODPOVEDNOSŤ ZA ZMENY USKUTOČNENÉ BEZ JEHO PÍSOMNÉHO SÚHLASU
- ZHOTOVITEĽ JE POVINNÝ O ZISTENÝCH CHYBÁCH V DOKUMENTÁCII BEZODKLADNE INFORMOVAŤ PROJEKTANTA

ZMENA	DÁTUM	KRESLIL	DRUH ZMENY

Zodp. projektant	Ing. Renáta Sýkorová, PhD.		STRUCTING structural engineering
Navrhol	Ing. Marián Sýkora, PhD.		
Vypracoval	Ing. Marián Sýkora, PhD.		
Kontroloval	Ing. Marián Ševčík		☎ 0949 / 441018 ✉ info@structing.eu
Investor	Slovenská správa ciest Bratislava v zastúpení SSC IVSC Žilina, M. Rázusa 104/A, 010 01 Žilina		Miesto stavby: k. ú. Ružomberok KN-C č. 16270, 15490/1, 16278, 15459, 15460
Stavba	I/59 PODSUCHÁ - MOST 054		Okres: Ružomberok Kraj: Žilinský Dátum: 05/2021 Formát: 8xA4 Stupeň: D S P , R P Č. zákazky: 2021/29.01
Obsah	Koordinačný výkres stavby	Časť: C	Mierka: 1:500 Č. výkresu: C.1 Súprava

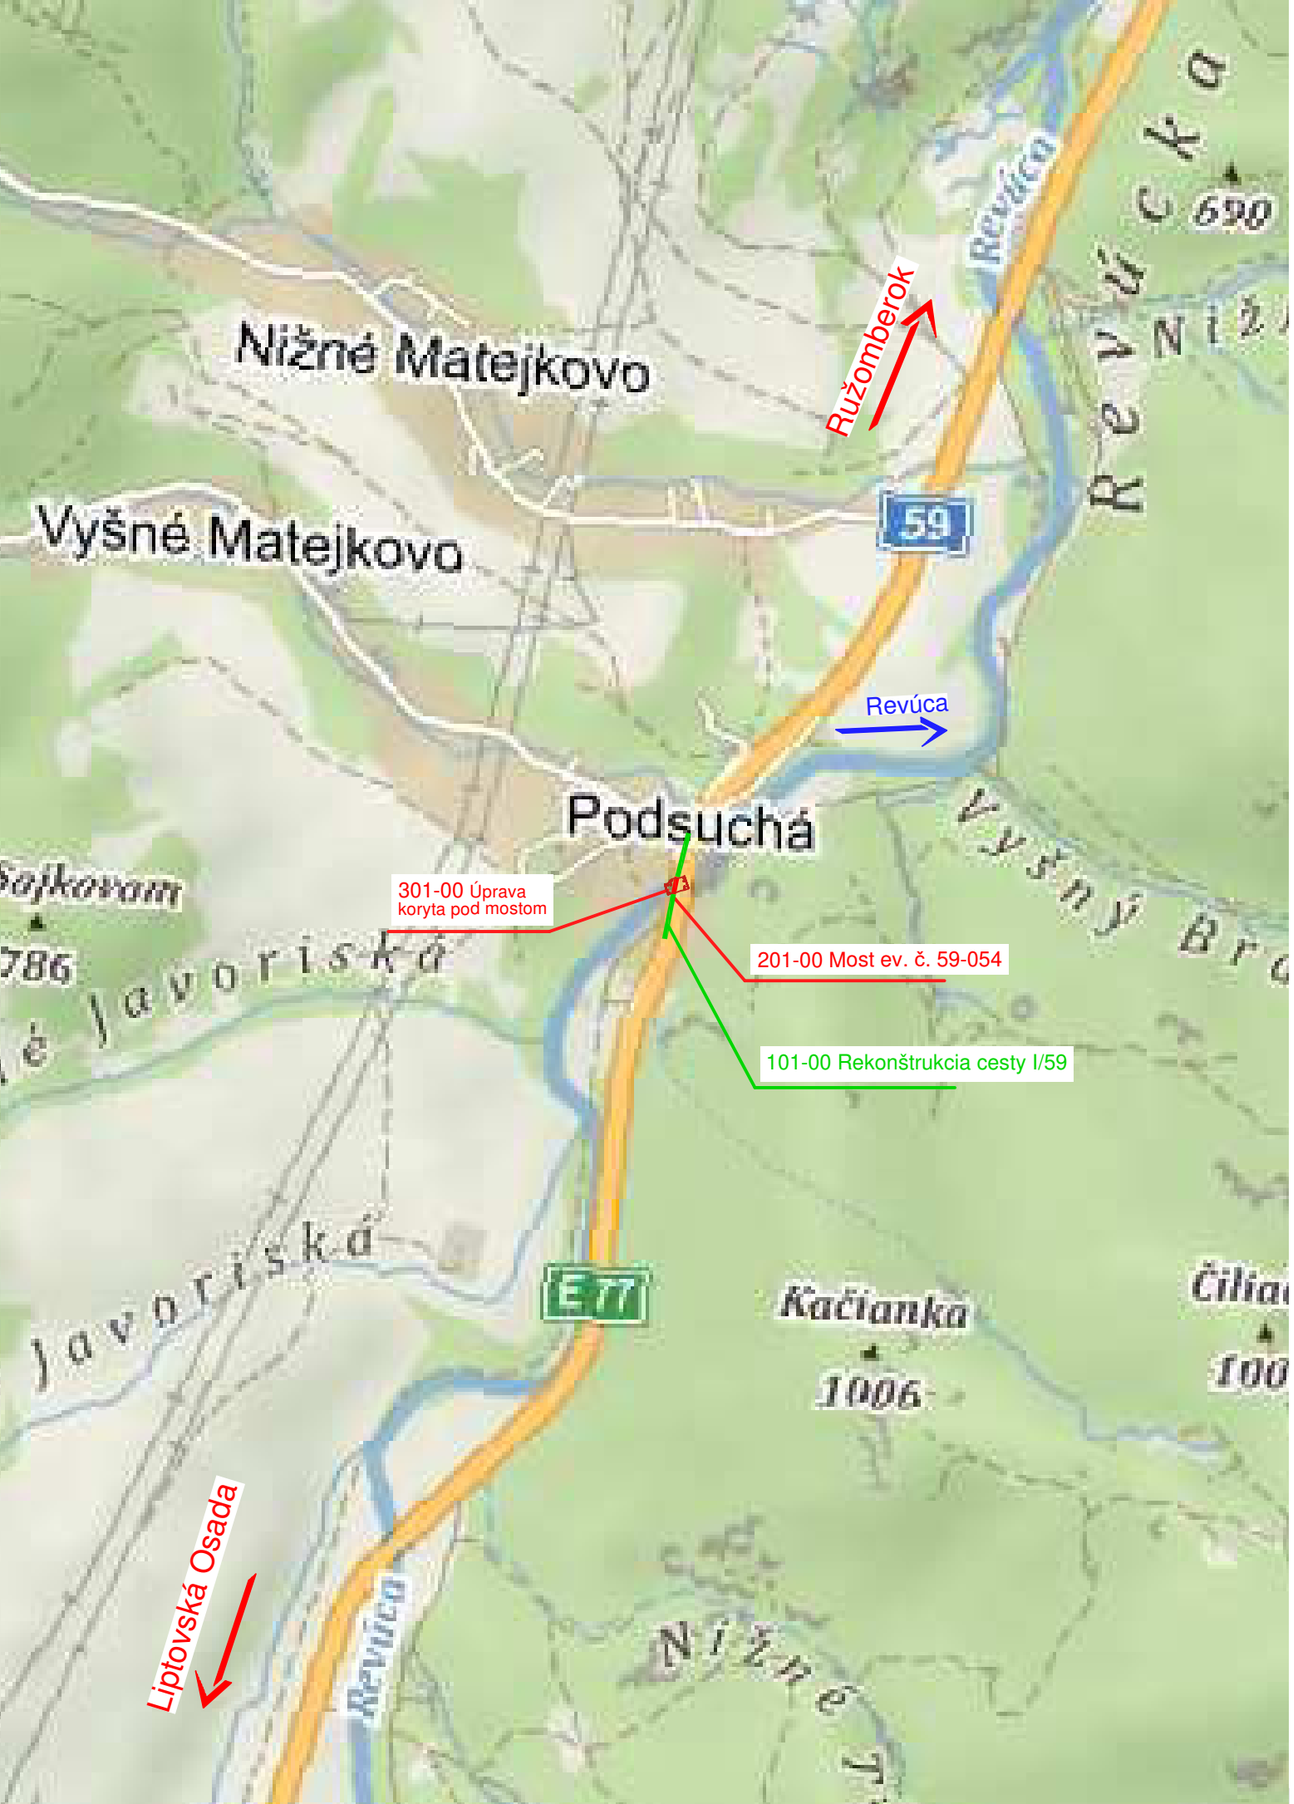

Okres: Ružomberok
Obec: Ružomberok, miestna časť Podsuchá
Katastrálne územie: Ružomberok

S

- NA TENTO PROJEKT SA VZŤAHUJE AUTORSKÉ PRÁVO A MÔŽE SA KOPÍROVAŤ, POUŽÍVAŤ A ĎALEJ ROZŠIROVAŤ LEN SO SÚHLASOM AUTORA
- PROJEKTANT NENESIE ŽIADNU ZODPOVEDNOSŤ ZA ZMENY USKUTOČNENÉ BEZ JEHO PÍSOMNÉHO SÚHLASU
- ZHOTOVITEĽ JE POVINNÝ O ZISTENÝCH CHYBÁCH V DOKUMENTÁCII BEZODKLADNE INFORMOVAŤ PROJEKTANTA

ZMENA	DÁTUM	KRESLIL	DRUH ZMENY

Zodp. projektant	Ing. Renáta Sýkorová, PhD.		STRUCTING TRUCTural engineerING
Navrhol	Ing. Marián Sýkora, PhD.		☎ 0949 / 441018 ✉ info@structing.eu
Vypracoval	Ing. Marián Sýkora, PhD.		
Kontroloval	Ing. Marián Ševčík		
Investor	Slovenská správa ciest Bratislava v zastúpení SSC IVSC Žilina, M. Rázusa 104/A, 010 01 Žilina		Miesto stavby: k. ú. Ružomberok KN-C č. 16270, 15490/1, 16278, 15459, 15460
Stavba	I/59 PODSUCHÁ - MOST 054		Okres: Ružomberok Kraj: Žilinský Dátum: 05/2021 Formát: 3xA4 Stupeň: D S P , R P Č. zákazky: 2021/29.01
Obsah	Prehľadná situácia	Časť B	Mierka 1:10000 Súprava Č. výkresu B.1