


ÚPN ZÓNY SRT TÁLE
ZMENY A DOPLNKY č.3

WYKRES 2-B
KOMPLEXNÝ URBANISTICKÝ NÁVRH

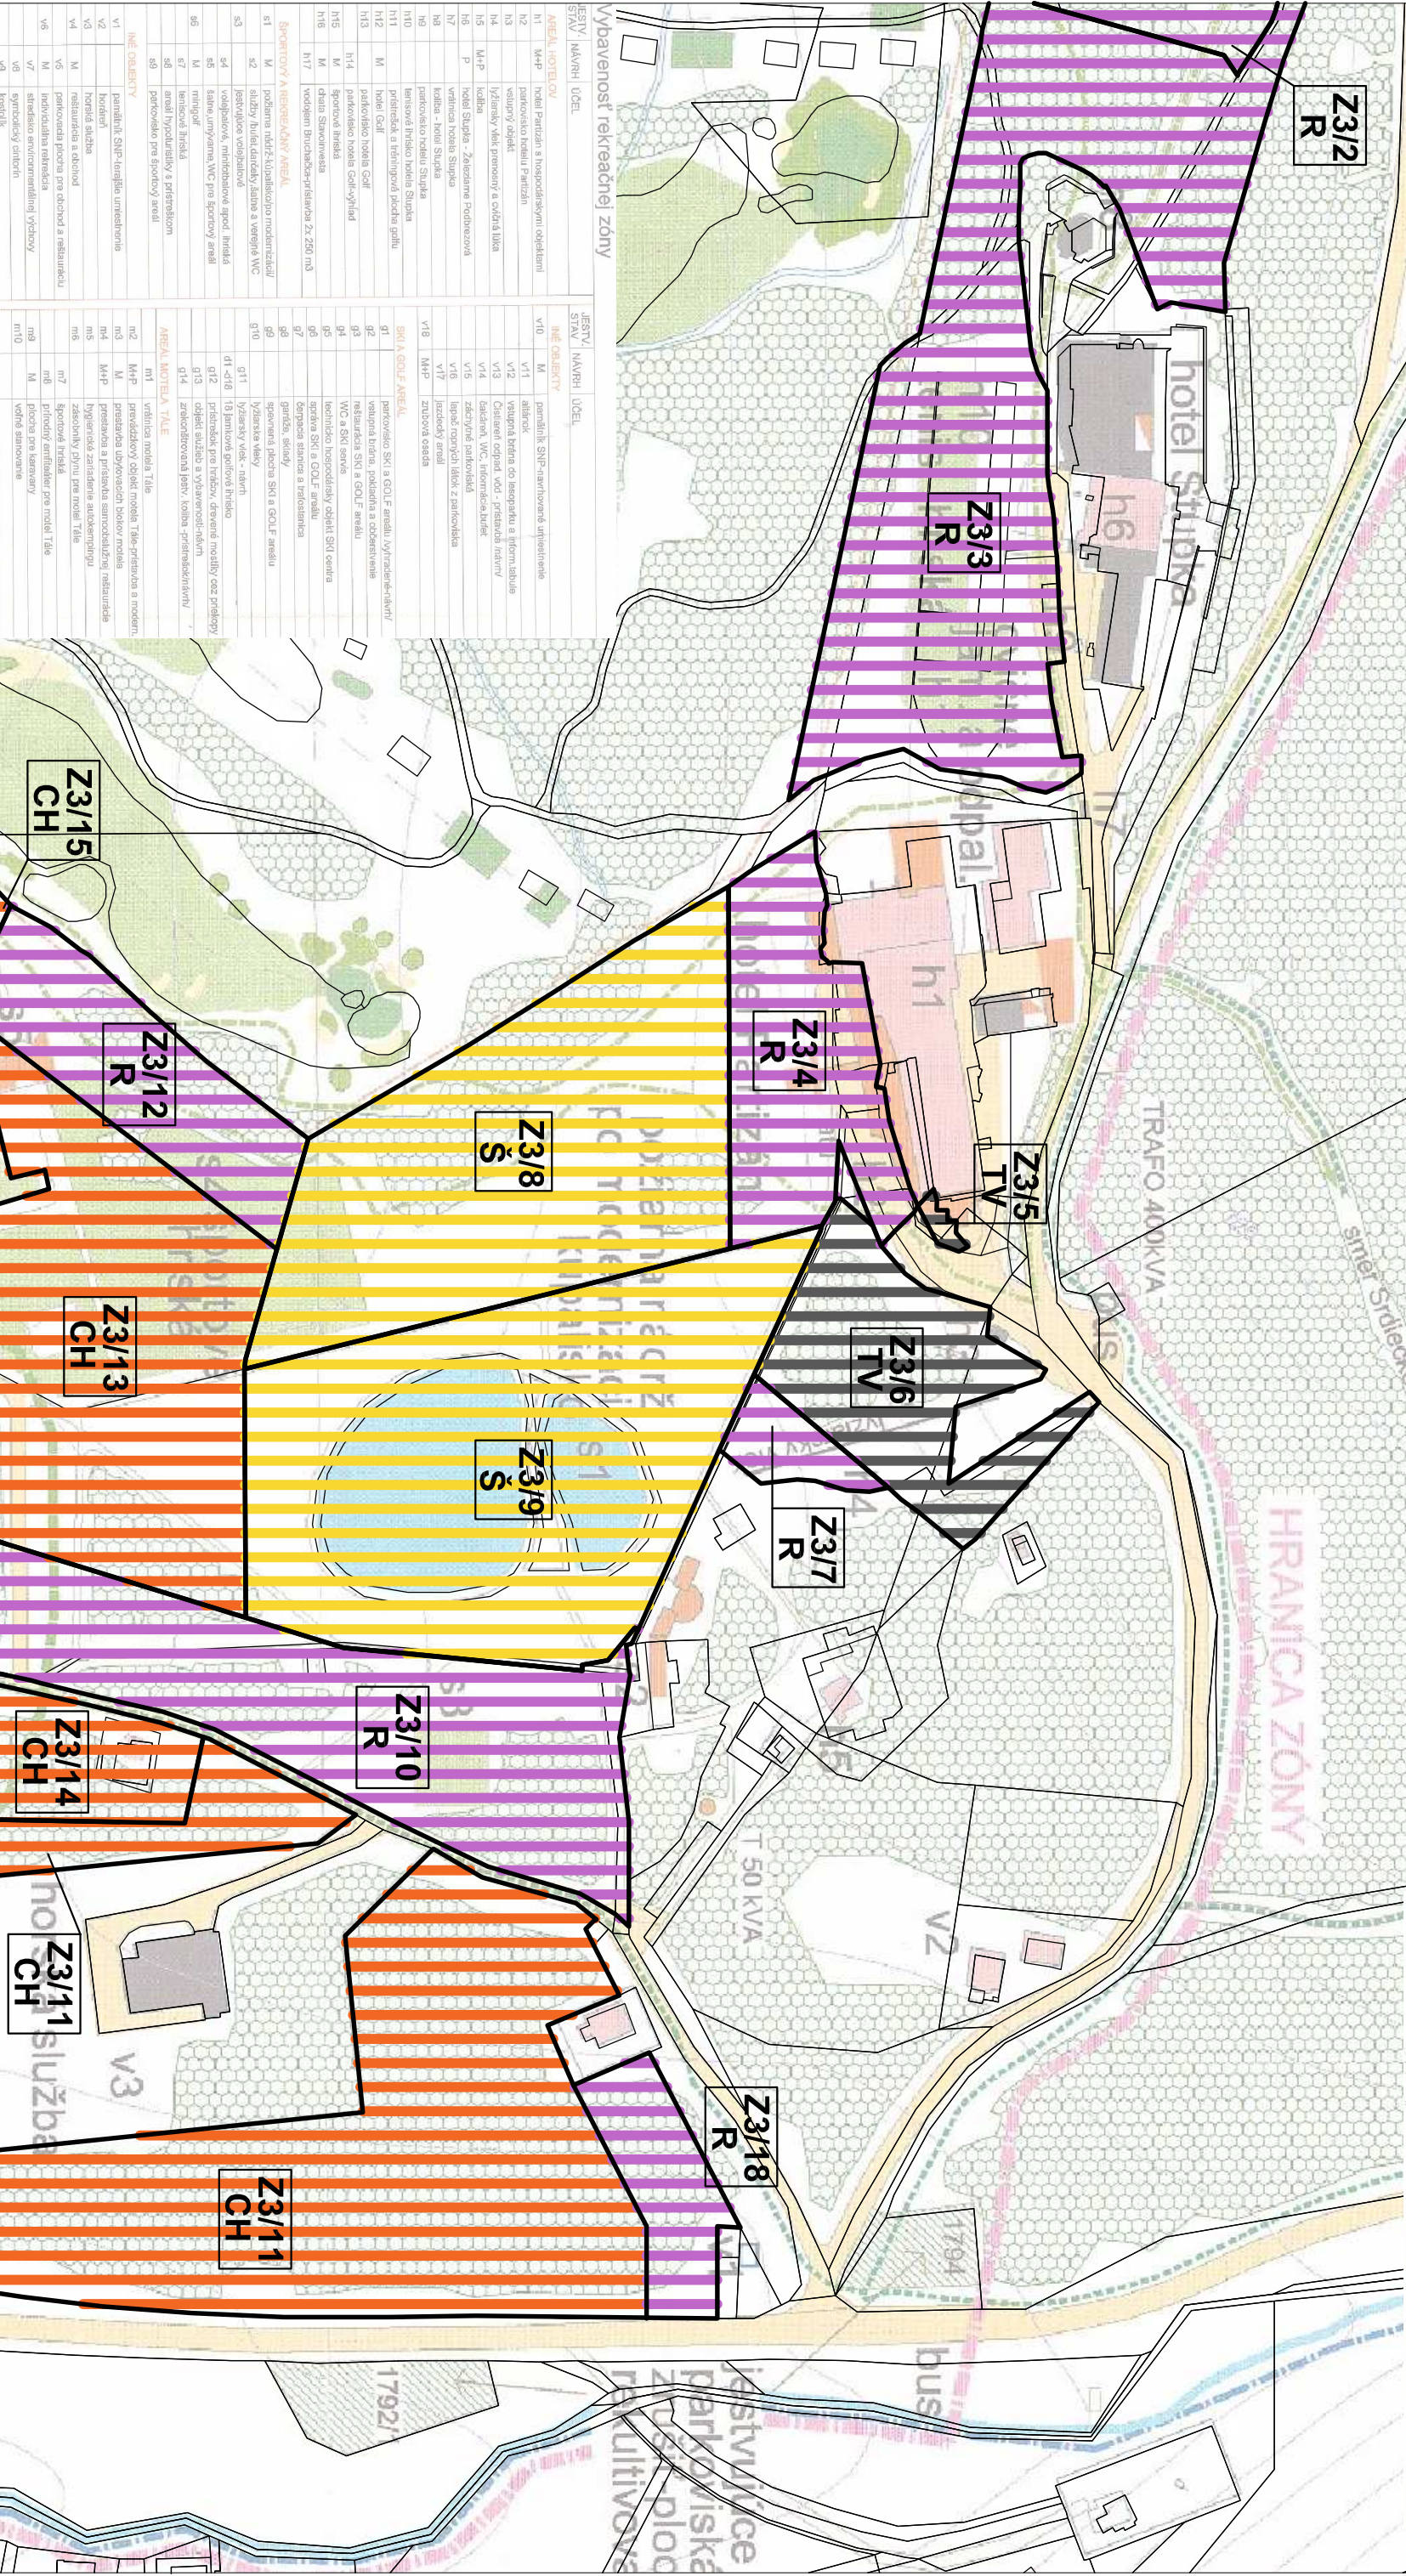

ÚPN ZÓNY
DOPLNOK

STREDISKO REKREÁCIE A TURIZMU

OBSTARÁVATEL: OBEC HORNÁ LEHOTA

HLAVNÝ RIEŠITEĽ: AURA ARCHITEKTONICKO-URBANISTICKÝ ATÉLIER

SPOLUPRÁCA: ENVISTAV KYNCELOVÁ 10 BANSKÁ BYSTRICA

FEBRUAR 2000

ING.ARCH.MATEJ DOLINEC

GERLACHOVSKÁ 2 BANSKÁ BYSTRICA

KOMPLEXNÝ URBANISTICKÝ NÁVRH

M 1:2000

2-B