


ZMĚNY A DOPLNKY Č.3

VYKRES 2-C

KOMPLEXNÝ URBANISTICKÝ NÁVRH

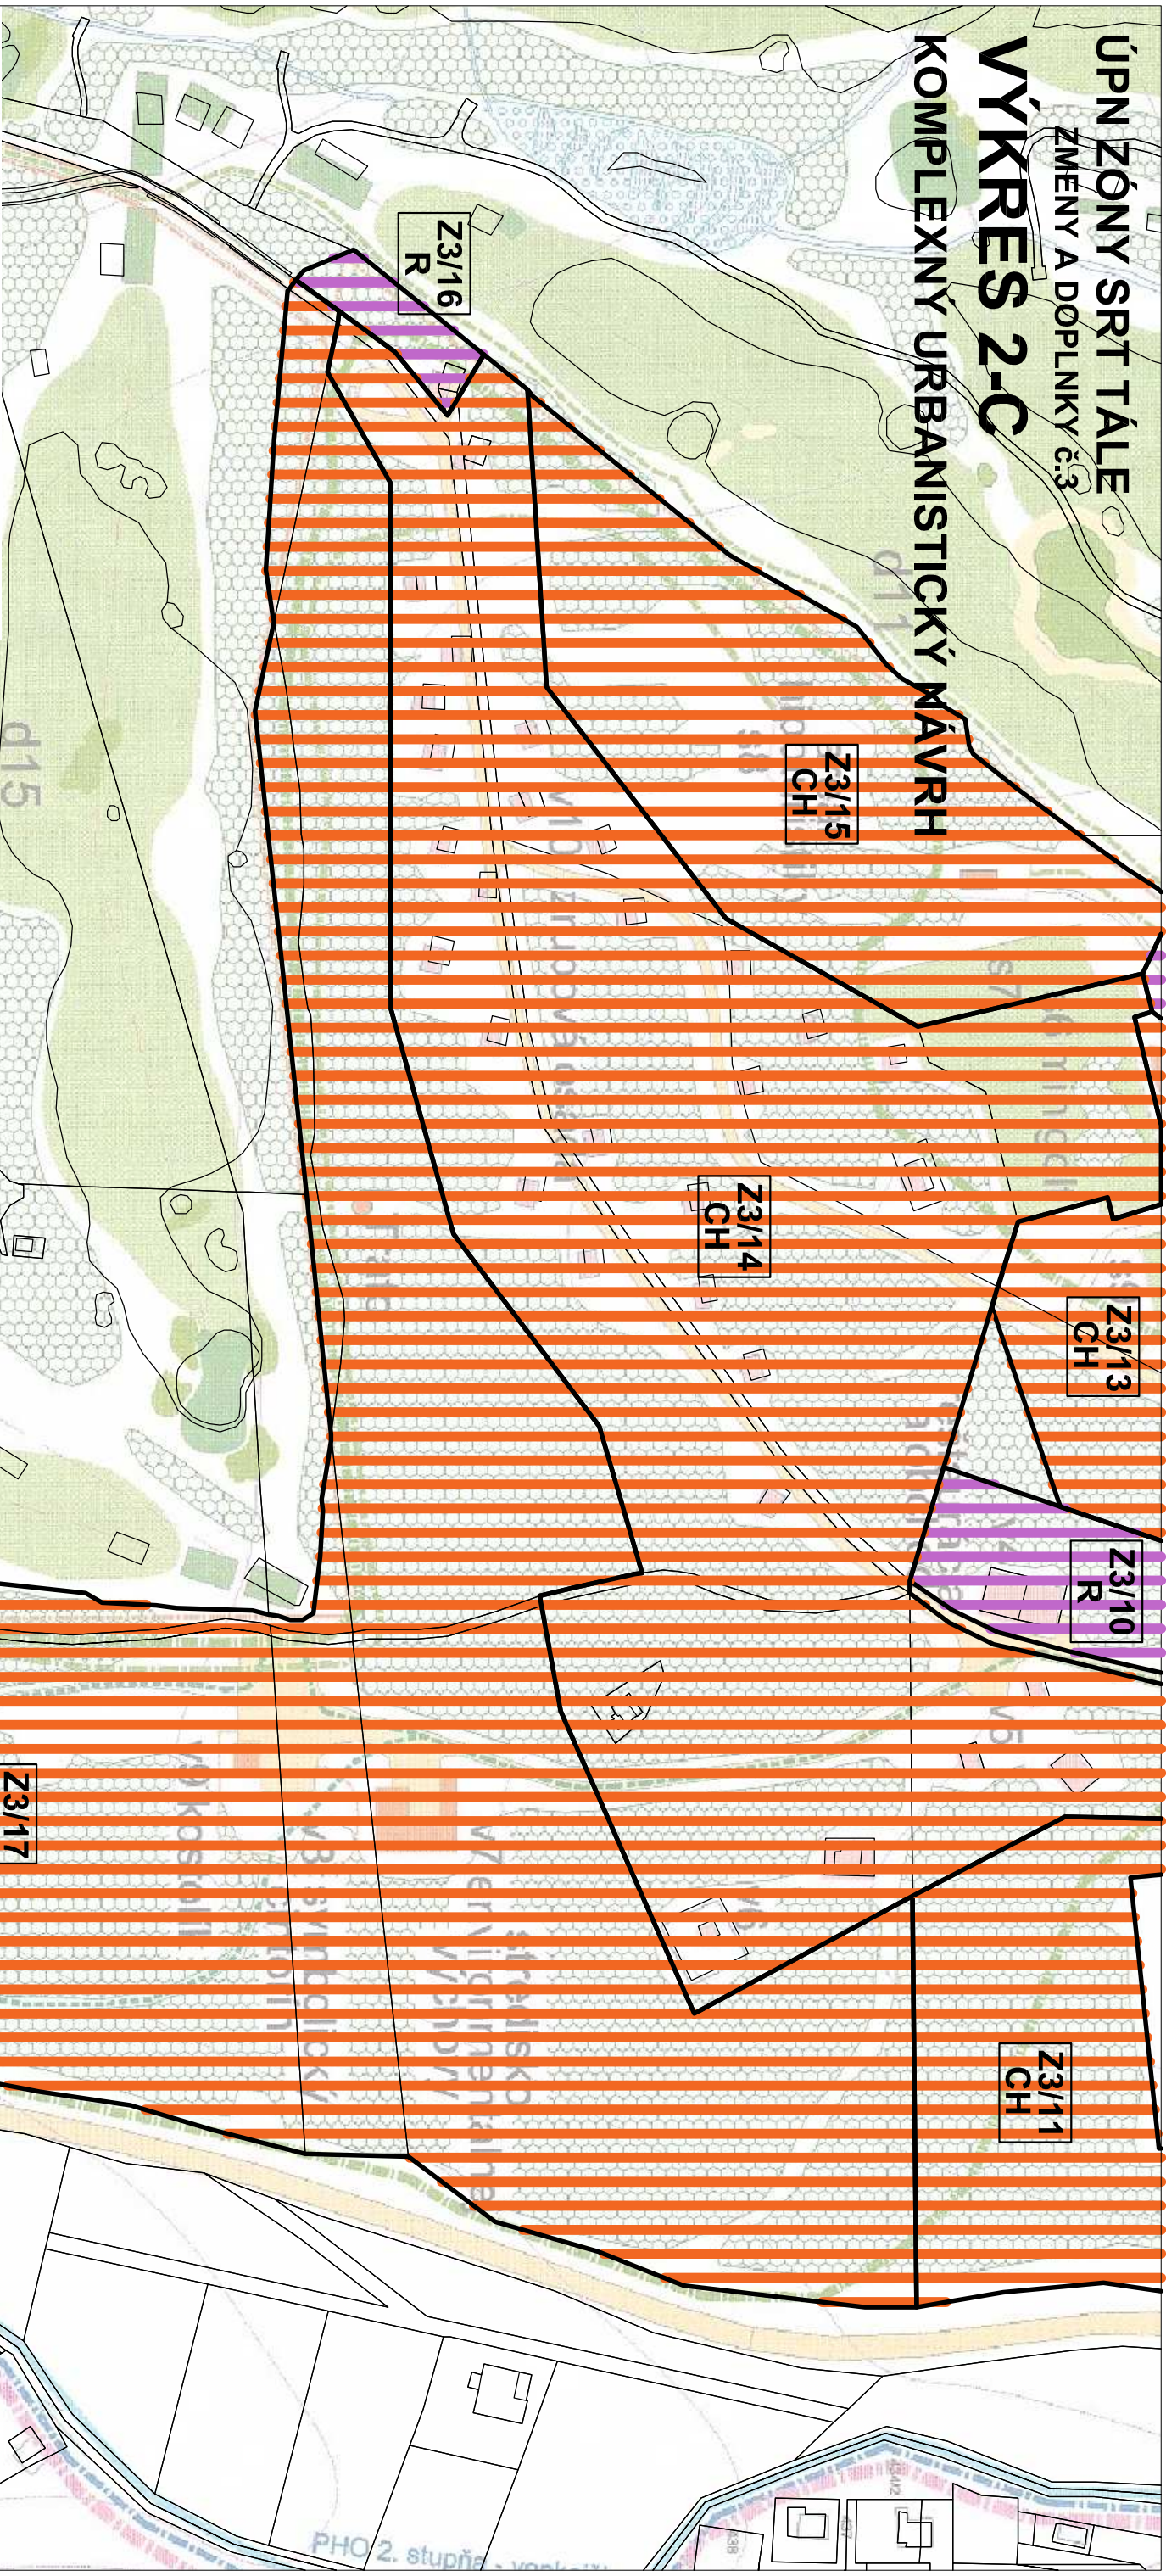

Výbavenosť rekreačnej zóny		STRV	STRV	STRV
NAVRH	UČEL	NAVRH	UČEL	NAVRH
AREÁL MOTOLA				
n1	M4P	parkovisko pre autá s hospodárskymi objektami	n1	M4P
n2		parkovisko pre autá s turistami	n2	
n3		výstupný objekt	n3	
n4	M4P	výstupný víťaz prázdní a občasná údržba	n4	M4P
n5		korňa	n5	
n6	P	hotel štápu - Zariadenie Podhradská	n6	P
n7		veršina motola štápu	n7	
n8		korňa - hotel štápu	n8	
n9		parkovisko pre autá s turistami	n9	
n10		parkovisko pre autá s turistami	n10	
n11		parkovisko pre autá s turistami	n11	
n12	M	parkovisko pre autá s turistami	n12	M
n13		parkovisko pre autá s turistami	n13	
n14		parkovisko pre autá s turistami	n14	
n15	M	parkovisko pre autá s turistami	n15	M
n16		parkovisko pre autá s turistami	n16	
n17		parkovisko pre autá s turistami	n17	
ŠPORTOVÝ A REKREAČNÝ AREÁL				
s1	M	podlažia na úroveň kúpalísk modernizácia/	s1	M
s2		údržba kúpalísk modernizácia/	s2	
s3		údržba kúpalísk modernizácia/	s3	
s4		údržba kúpalísk modernizácia/	s4	
s5		údržba kúpalísk modernizácia/	s5	
s6	M	údržba kúpalísk modernizácia/	s6	M
s7		údržba kúpalísk modernizácia/	s7	
s8		údržba kúpalísk modernizácia/	s8	
s9		údržba kúpalísk modernizácia/	s9	
INÉ OBJEKTY				
v1		parkovisko pre autá s turistami	v1	
v2		parkovisko pre autá s turistami	v2	
v3		parkovisko pre autá s turistami	v3	
v4		parkovisko pre autá s turistami	v4	
v5		parkovisko pre autá s turistami	v5	
v6		parkovisko pre autá s turistami	v6	
v7		parkovisko pre autá s turistami	v7	
v8		parkovisko pre autá s turistami	v8	
v9		parkovisko pre autá s turistami	v9	
v10		parkovisko pre autá s turistami	v10	
AREÁL MOTOLA				
m1		veršina motola štápu	m1	
m2	M4P	parkovisko pre autá s hospodárskymi objektami	m2	M4P
m3	M	parkovisko pre autá s hospodárskymi objektami	m3	M
m4	M4P	parkovisko pre autá s hospodárskymi objektami	m4	M4P
m5		parkovisko pre autá s hospodárskymi objektami	m5	
m6		parkovisko pre autá s hospodárskymi objektami	m6	
m7		parkovisko pre autá s hospodárskymi objektami	m7	
m8		parkovisko pre autá s hospodárskymi objektami	m8	
m9	M	parkovisko pre autá s hospodárskymi objektami	m9	M
m10		parkovisko pre autá s hospodárskymi objektami	m10	

ÚPN ZÓNY DOPLNOK

TÁLE

STREDISKO REKREÁCIE A TURIZMU

OBSŤARÁVATEĽ:

OBC HORNÁ LEHOTA

FEBRUÁR 2000

HĹAVNÝ RIEŠITEĽ:

AUBA ARCHITEKTONICKO-URBANISTICKÝ ATÉLIER
ING.ARCH.JURAJ LAUKO BANSKÁ BYSTRICA

SPOLUPRÁCA:

ENVISTAV KYŇCELOVA 10 BANSKÁ BYSTRICA

ING.ARCH.MATEJ DOLINEC
GERLACHOVSKÁ 2 BANSKÁ BYSTRICA

KOMPLEXNÝ URBANISTICKÝ NÁVRH

M 1:2000

2

