

ÚPN ZÓNY SRÍ TÁLE
ZMENY A DOPLNKY 6.3

VÝKRES 2-D
KOMPLEXNÝ URBANISTICKÝ NÁVRH

OBSTARÁVATEĽ: OBEC HORNÁ LEHOTÁ
FEBRUÁR 2000

HLAVNÝ RIEŠITEĽ: AURA ARCHITEKTONICKO-URBANISTICKÝ ATELIER
ING.ARCH.JURAJ LAUKO BANSKÁ BYSTRICA

SPOLUPRÁCA: ENVIŠTAV KYNČELOVÁ 10 BANSKÁ BYSTRICA
ING.ARCH.MATEJ DOLINEC
GERLACHOVSKÁ 2 BANSKÁ BYSTRICA

ING.ARCH.MATEJ DOLINEC
GERLACHOVSKÁ 2 BANSKÁ BYSTRICA


ING.ENVISTAV

KOMPLEXNÝ URBANISTICKÝ NÁVRH
M 1:2000

2-D

Vybavenosť rekreačnej zóny

JEŠTÝ STAV	NÁVRH	ÚČEL	JEŠTÝ STAV	NÁVRH	ÚČEL
AREÁL HOTELOV					
n1	M+P	hotel Parazit a hospodárskymi objektami	v10	M	paralelné SNP-hranovosť umiestnenie
n2		parkovisko hotelu Parazit	v11	M	stĺpová
n3		výstupný objekt	v12		výstupná brána do terasovitého a informačného
n4		výstupný objekt	v13		výstupná brána do terasovitého a informačného
n5	M+P	výstupný objekt	v14		výstupná brána do terasovitého a informačného
n6	P	hotel Štupa - Zelená Podhrázka	v15		výstupná brána do terasovitého a informačného
n7		výstupná brána Štupa	v16		výstupná brána do terasovitého a informačného
n8		výstupná brána Štupa	v17		výstupná brána do terasovitého a informačného
n9		výstupná brána Štupa	v18		výstupná brána do terasovitého a informačného
n10		výstupná brána Štupa			
n11		výstupná brána Štupa			
n12		výstupná brána Štupa			
n13		výstupná brána Štupa			
n14		výstupná brána Štupa			
n15		výstupná brána Štupa			
n16		výstupná brána Štupa			
n17		výstupná brána Štupa			
SPRTOVÝ A REKREAČNÝ AREÁL					
s1	M	poľná nájzda kúpeľníckym objektom			
s2		poľná nájzda kúpeľníckym objektom			
s3		poľná nájzda kúpeľníckym objektom			
s4		poľná nájzda kúpeľníckym objektom			
s5		poľná nájzda kúpeľníckym objektom			
s6		poľná nájzda kúpeľníckym objektom			
s7		poľná nájzda kúpeľníckym objektom			
s8		poľná nájzda kúpeľníckym objektom			
s9		poľná nájzda kúpeľníckym objektom			
AREÁL MOTELU TÁLE					
m1		výstupná brána Tále			
m2	M+P	výstupná brána Tále			
m3	M	výstupná brána Tále			
m4	M+P	výstupná brána Tále			
m5		výstupná brána Tále			
m6		výstupná brána Tále			
m7		výstupná brána Tále			
m8		výstupná brána Tále			
m9		výstupná brána Tále			
m10		výstupná brána Tále			

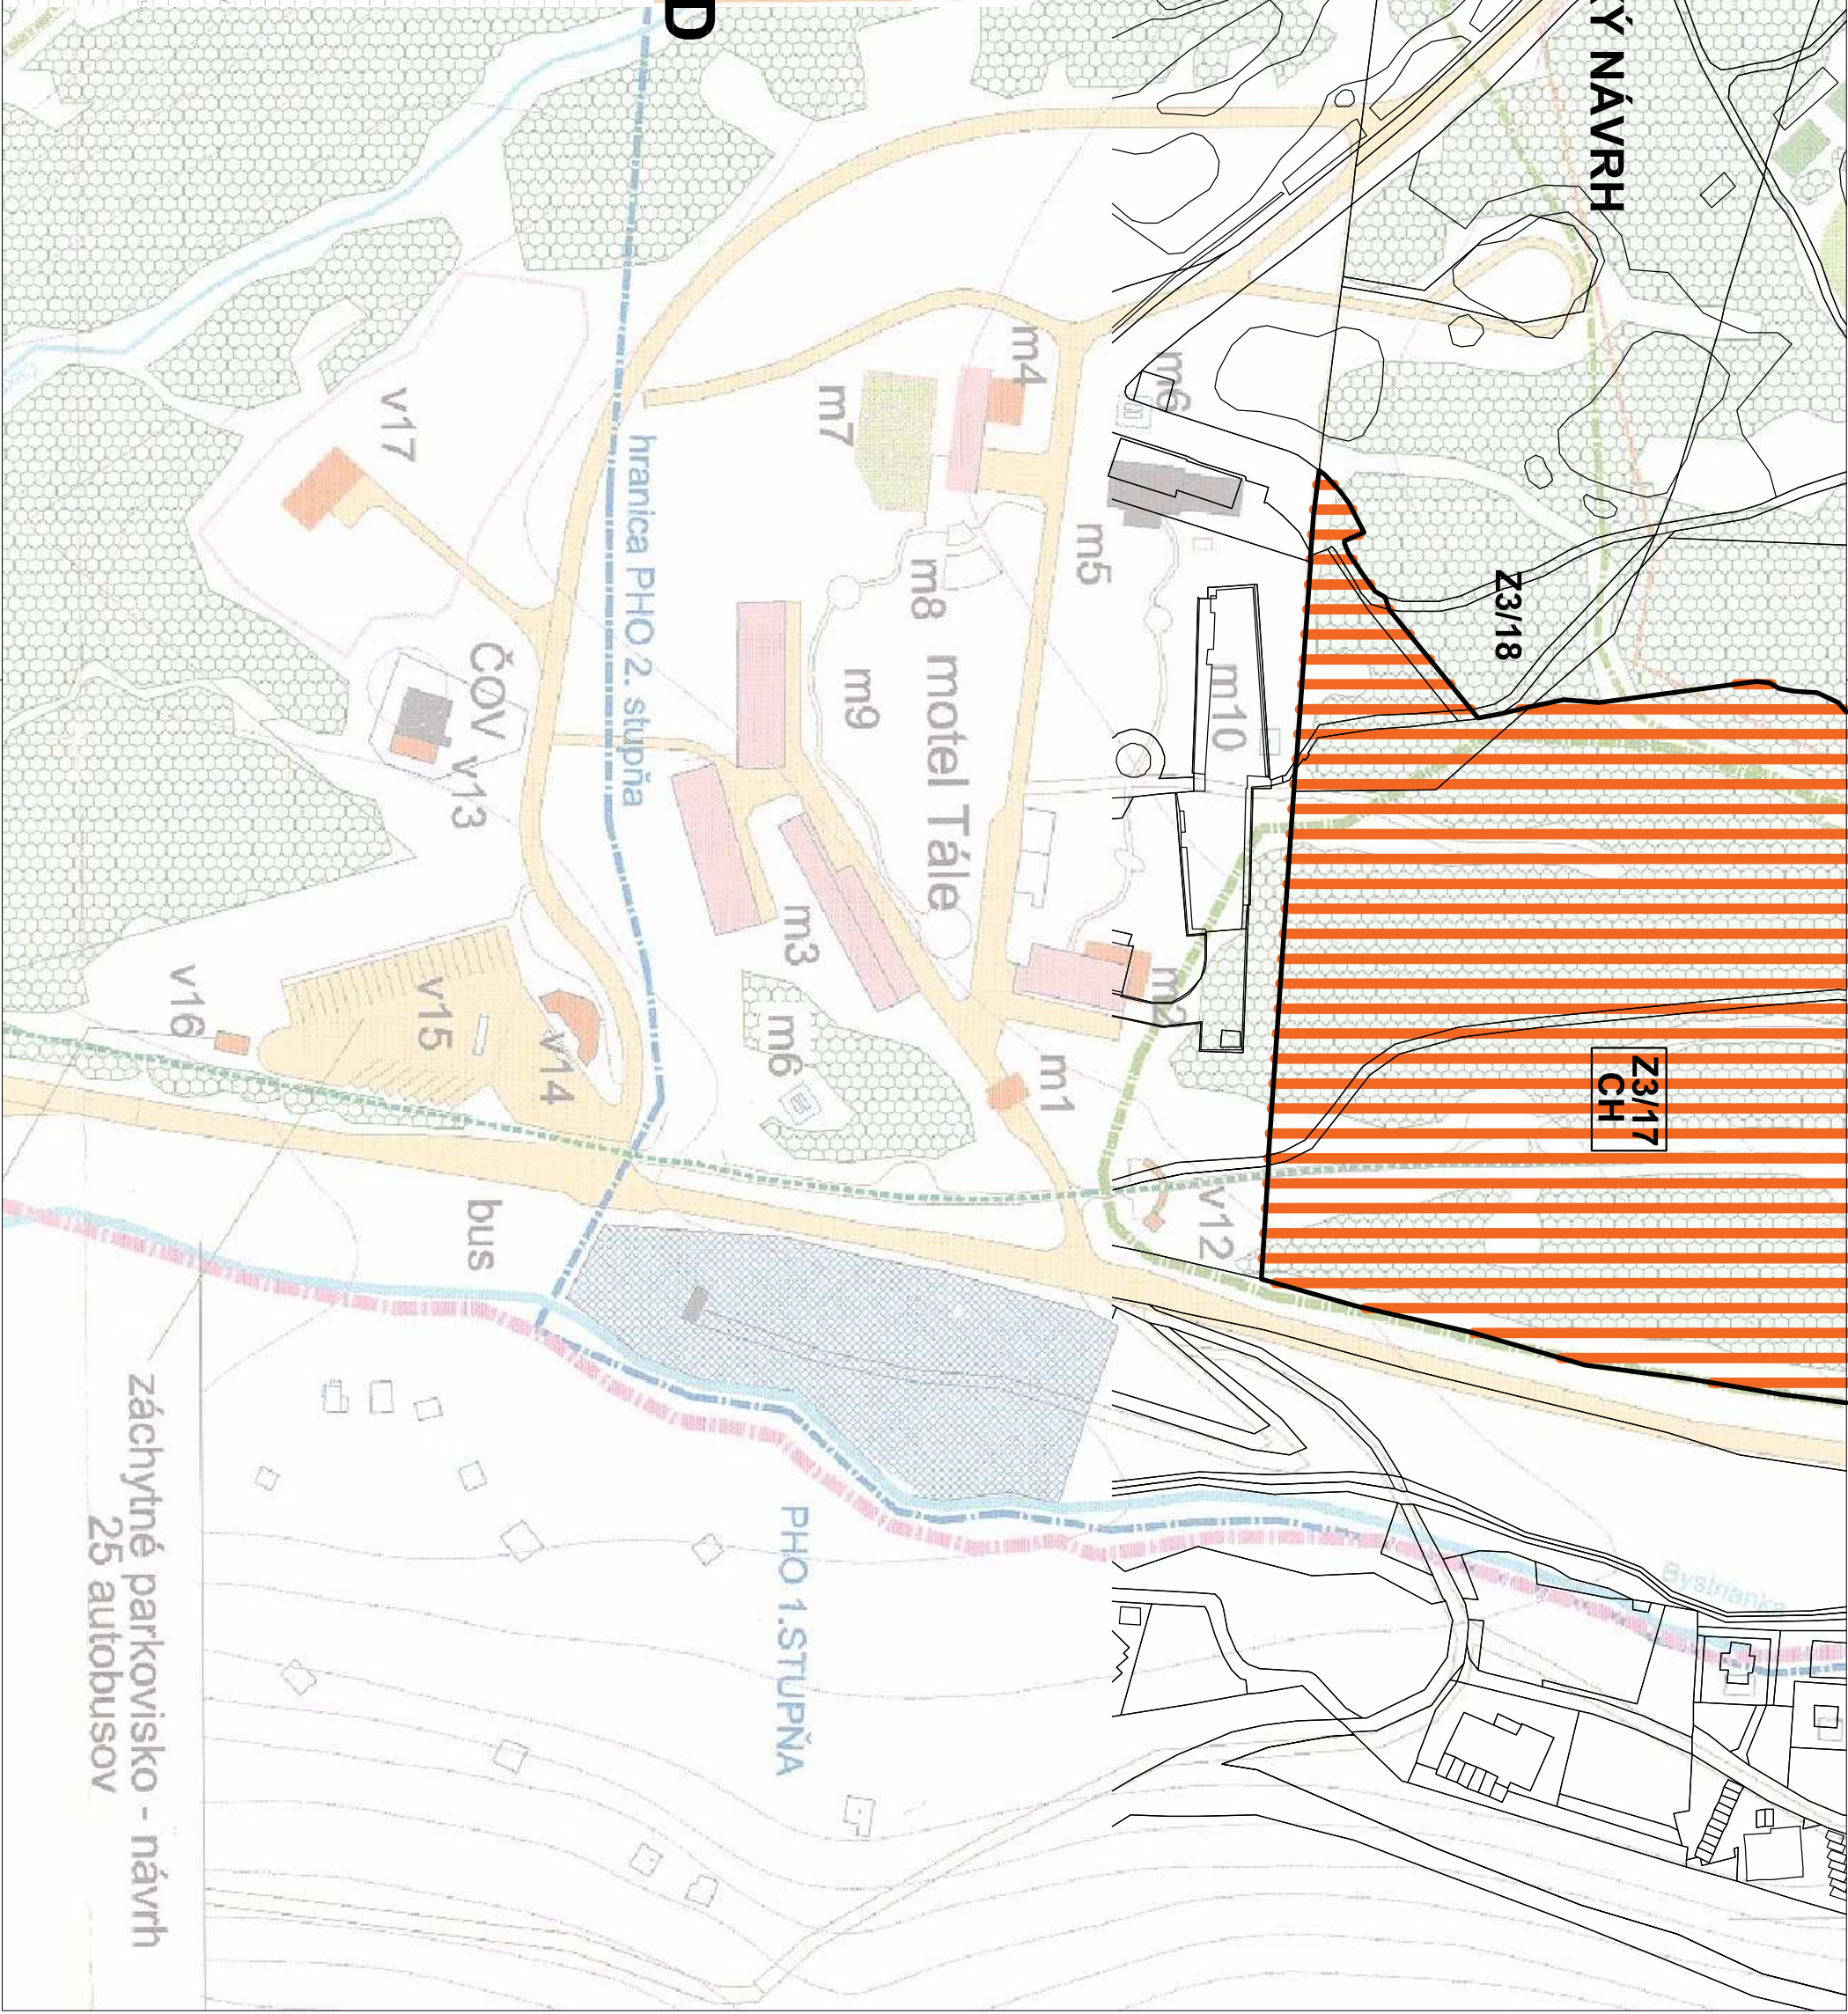

Záchytné parkovisko - návrh
25 autobusov