


ÚPN ZÓNY SRT TÁLE
ZMENY A DOPLNKY č.3

VÝKRES 4-B

VYHODNOTENIE ZÁBEROV PPF A LPF
A ŠTRUKTÚRY PPF A LPF

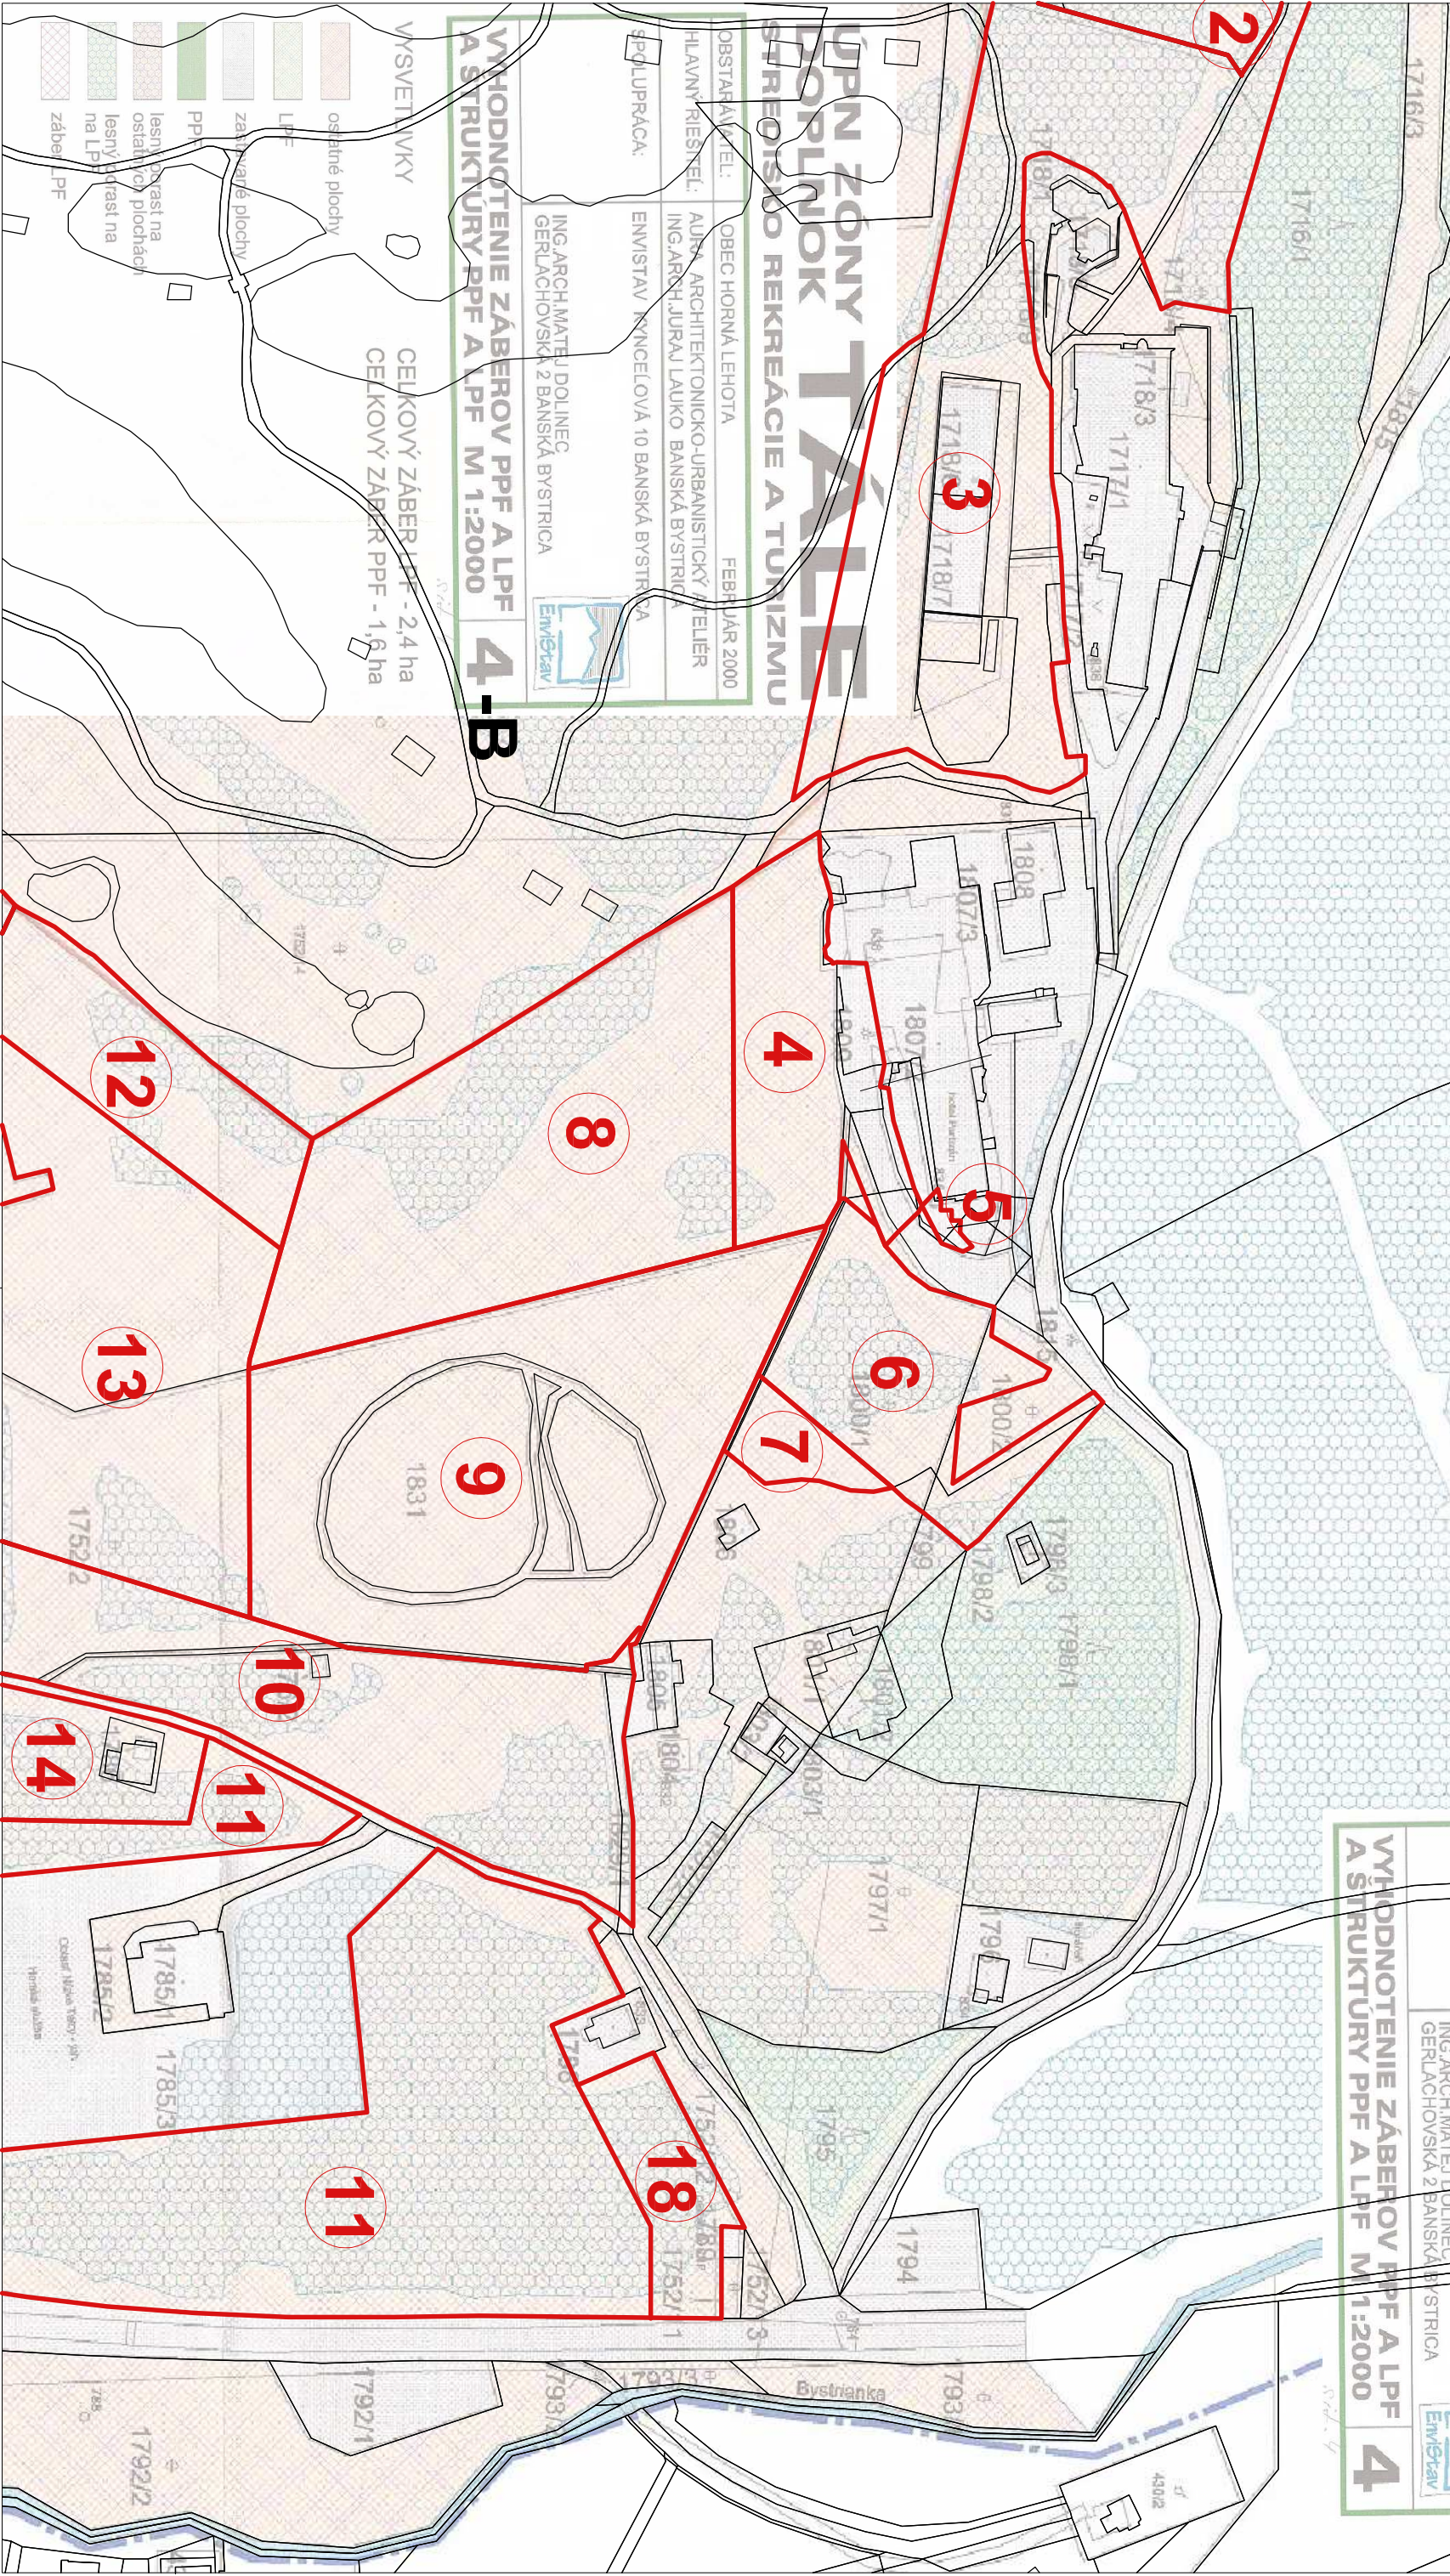

ÚPN ZÓNY SRT TÁLE
DOPLNKY
STREDISKO REKREÁCIE A TURIZMU

OBSTARÁVATEL:	OBEC HORNÁ LEHOTA	FEBRUÁR 2000
HLAVNÝ RIEŠITEĽ:	AURA ARCHITEKTONICKO-URBANISTICKÝ ATELIER ING.ARCH.JURAJ LAUKO BANSKÁ BYSTRICA	
SPOLUPRÁCA:	ENVISTAV KYNCELOVÁ 10 BANSKÁ BYSTRICA	
	ING.ARCH.MATEJ DOLINEC GERLACHOVSKÁ 2 BANSKÁ BYSTRICA	

VYHODNOTENIE ZÁBEROV PPF A LPF
A ŠTRUKTÚRY PPF A LPF M 1:2000

4