


ÚPN ZÓNY SRÍ TÁLE
ZMENY A DOPLNKY 6.3

VÝKRES 4-D

VYHODNOTENIE ZÁBEROV PPF A LPF
A ŠTRUKTÚRY PPF A LPF

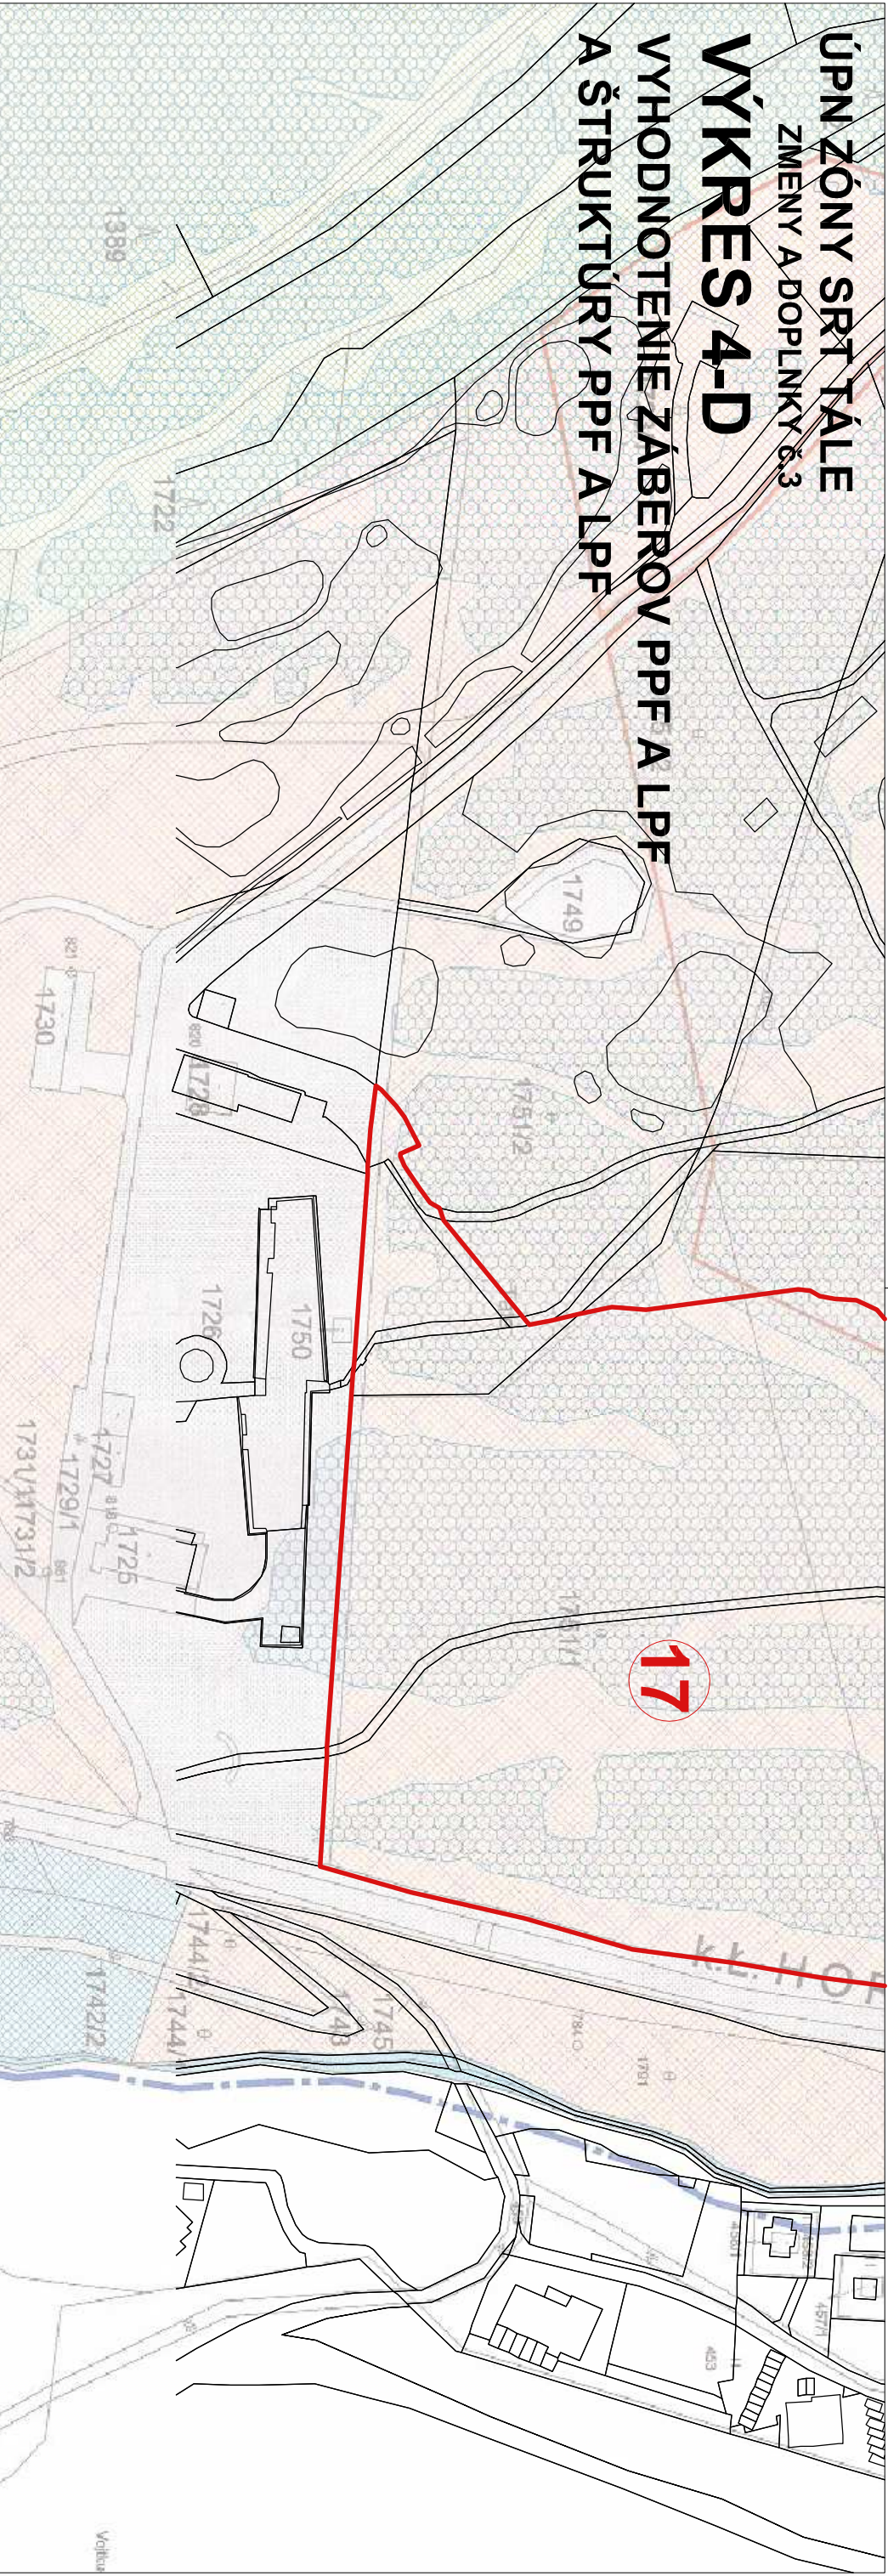

ÚPN ZÓNY TÁLE
DOPLNOK
STREDISKO REKREÁCIE A TURIZMU

OBSTARÁVATEL:	OBEC HORNÁ LEHOTA	FEBRUÁR 2000
HLAVNÝ RIEŠITEĽ:	AURA ARCHITEKTONICKO-URBANISTICKÝ ATELIER ING.ARCH.JURAJ LAUKO BANSKÁ BYSTRICA	
SPOLUPRÁCA:	ENVISTAV KYNCELOVÁ 10 BANSKÁ BYSTRICA	
	ING.ARCH.MATEJ DOLINEC GERLACHOVSKÁ 2 BANSKÁ BYSTRICA	
VYHODNOTENIE ZÁBEROV PPF A LPF A ŠTRUKTÚRY PPF A LPF M 1:2000		4-D

VYSVETLIVKY

CELKOVÝ ZÁBER LPF - 2,4 ha
CELKOVÝ ZÁBER PPF - 1,6 ha

- ostatné plochy
- LPF
- zastavané plochy
- PPF
- lesný porast na ostatných plochách
- lesný porast na LPF
- záber LPF

