



## Príloha 1: Situácia 1:50 000

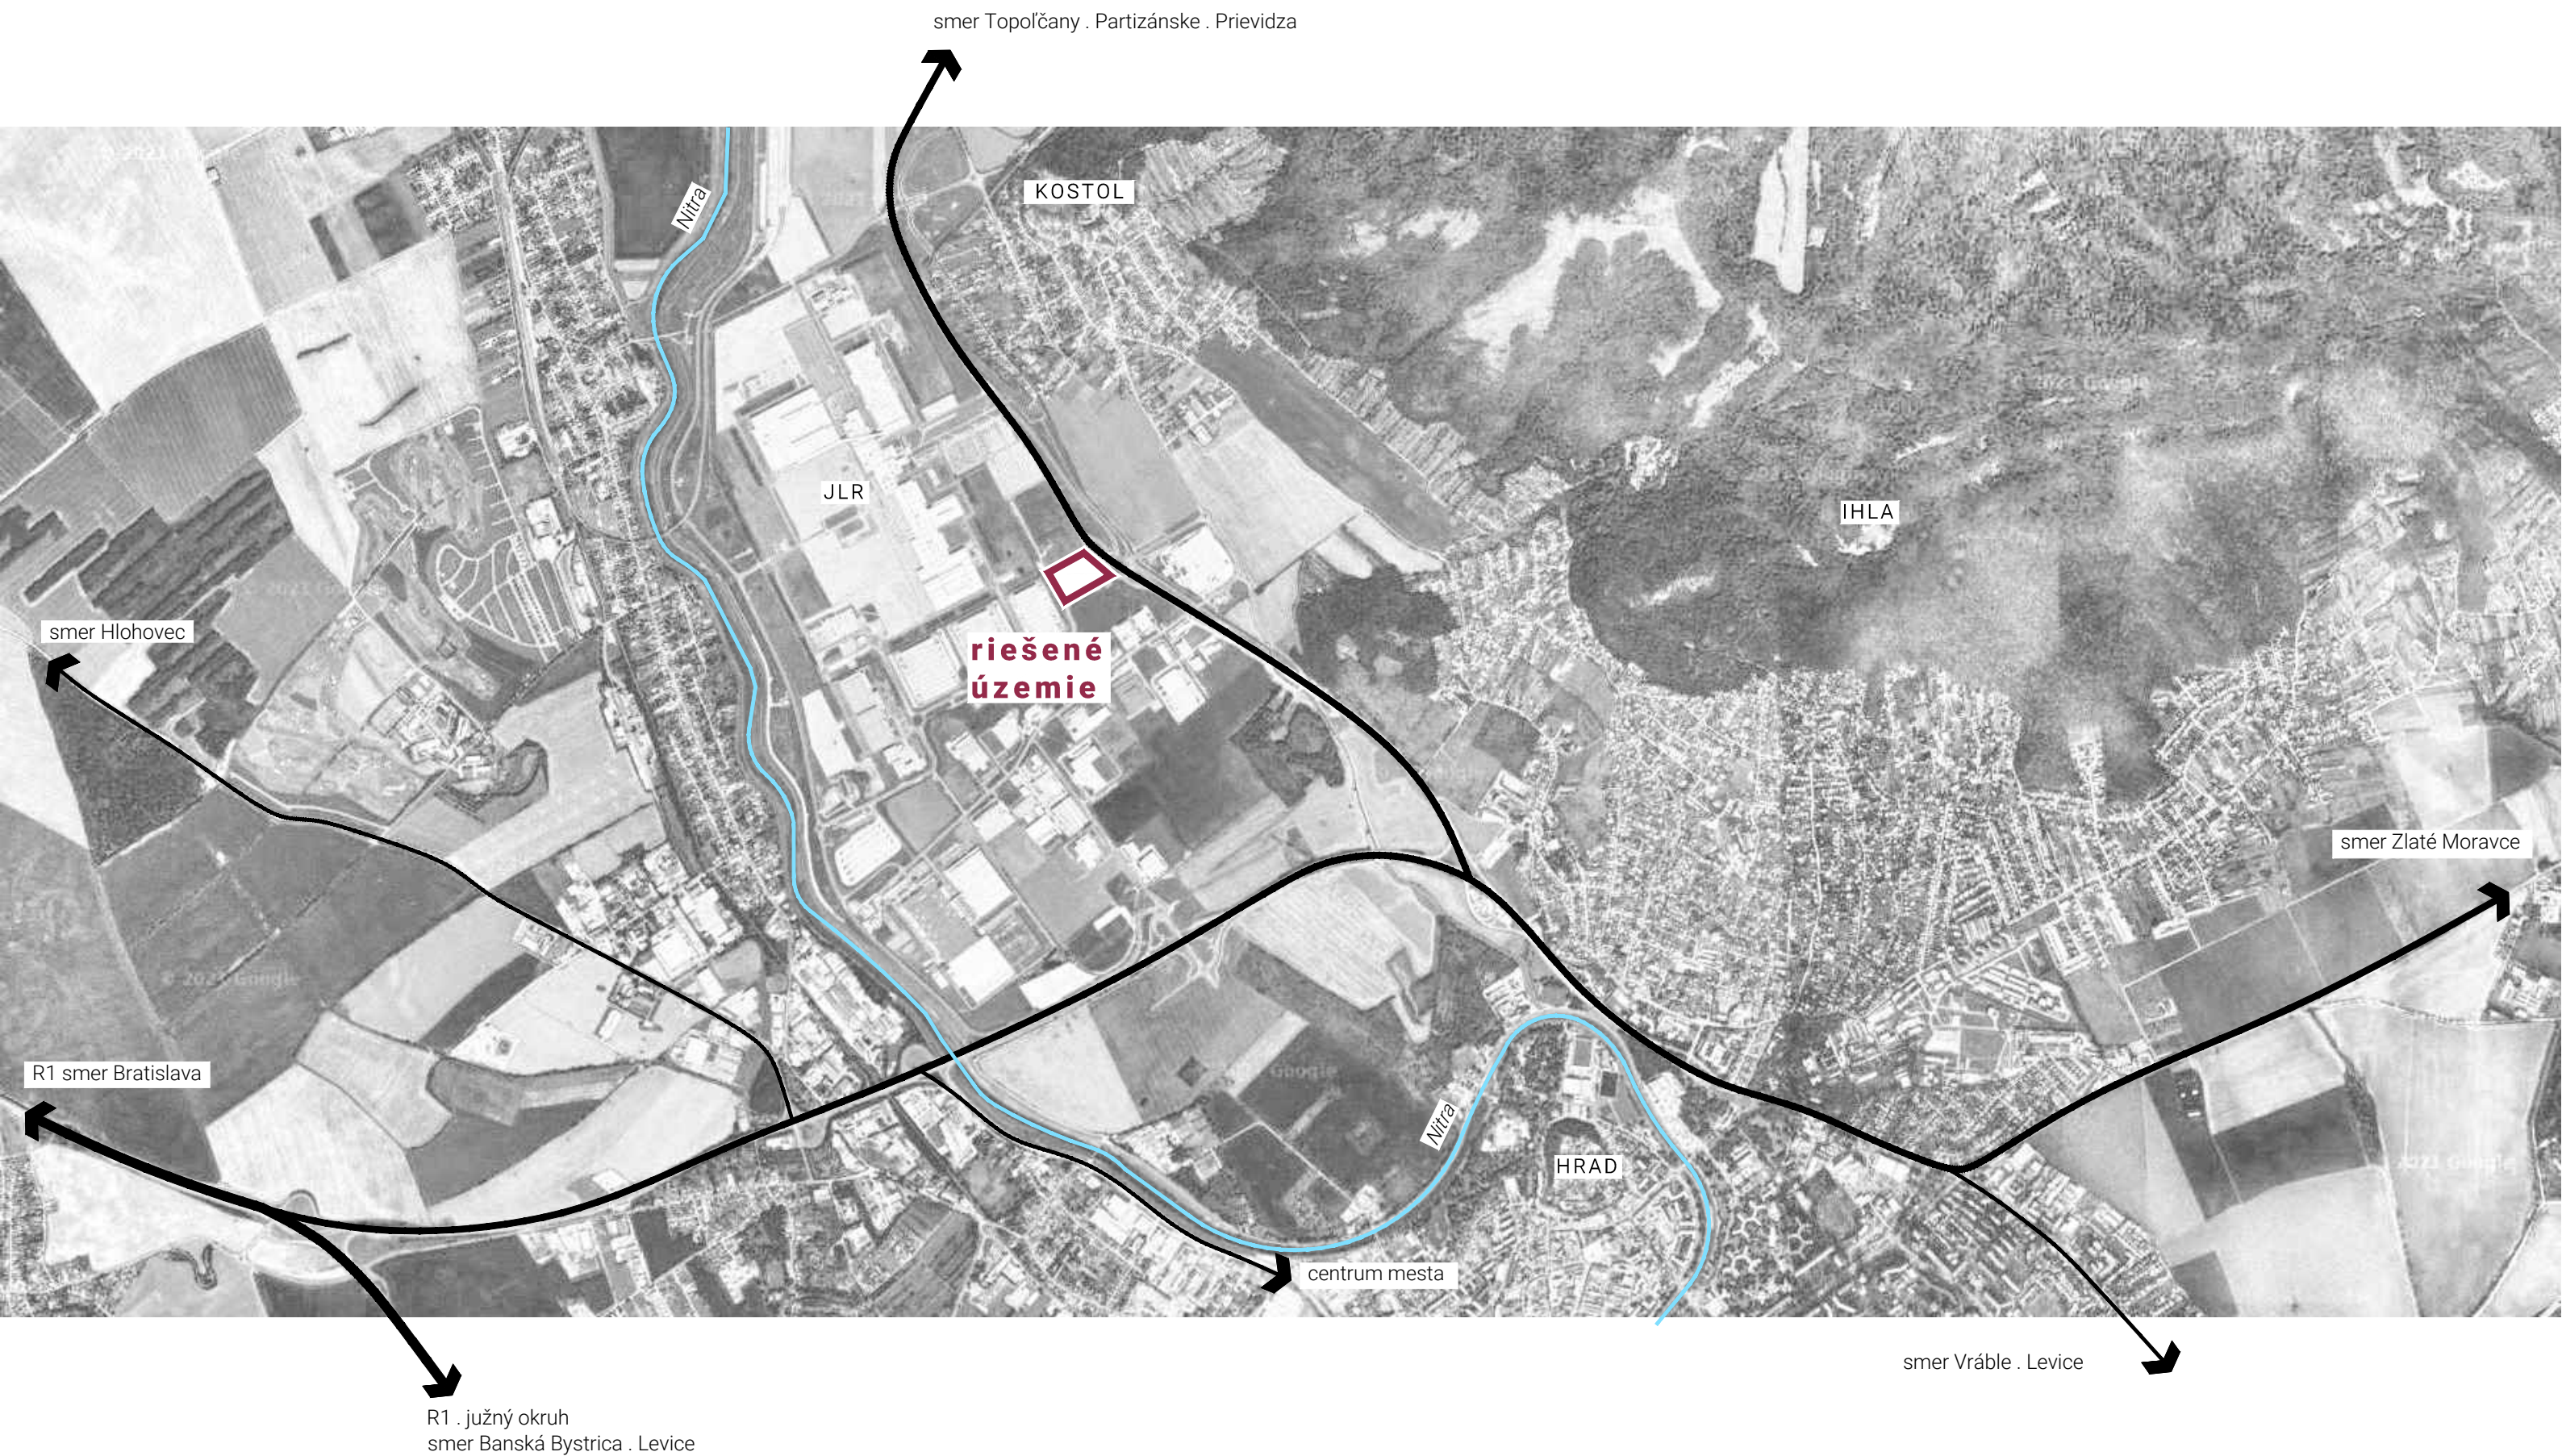

## Príloha 2: Koordinačná situácia

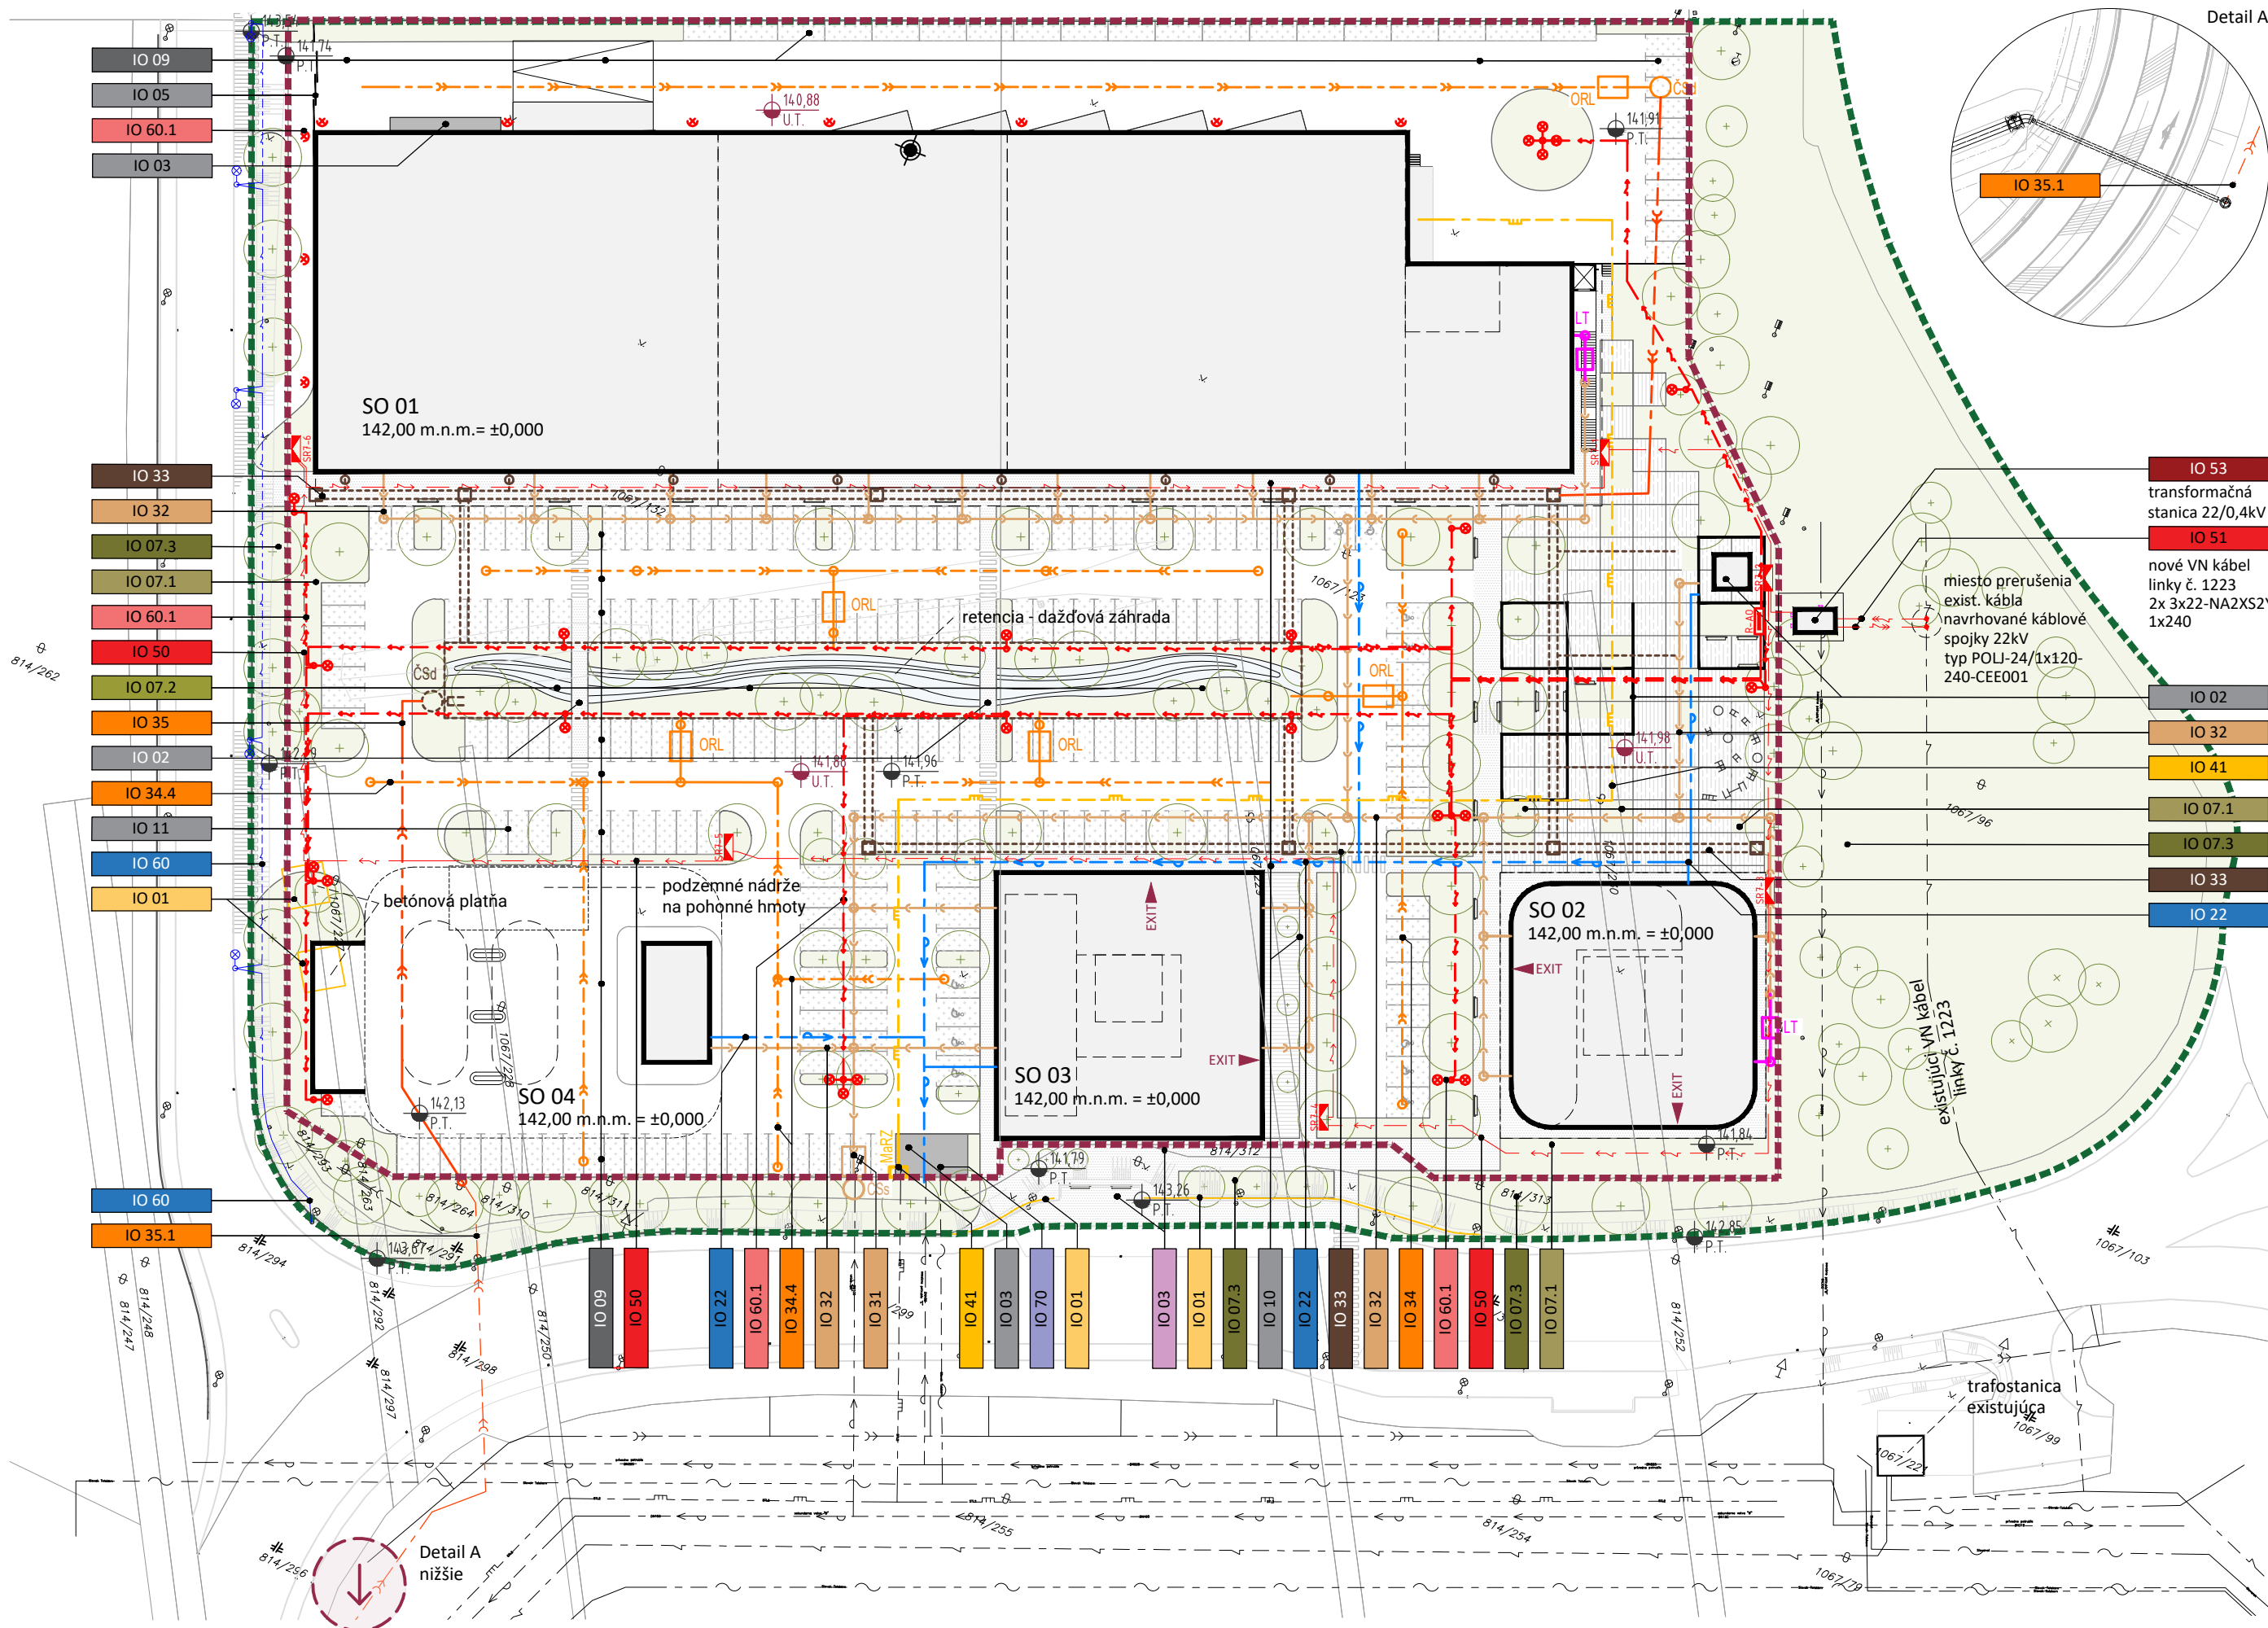

Objektová skladba:

hlavné stavebné objekty (budovy):

- SO 01 Retailcentrum
- SO 02 Hotel
- SO 03 Medicentrum
- SO 04 Čerpacia stanica

stavebné objekty dopravnej a technickej infraštruktúry:


- IO 01 Príprava územia - oplotenie a zariadenie staveniska, staveniskové prípojky, výrubu, HTU dočasné dopravné značenie, osvetlenie staveniska, demontáž zábradlia, búracie práce
- IO 01.1 Hibinné zakladanie
- IO 02 Drobná architektúra a mobiliár
- IO 03 Stojiská pre odpadové kontajnery
- IO 04 Chodníky a spevnené plochy pri zastávke MHD
- IO 05 Oplotenie zásobovacieho dvora
- IO 06 Areálový orientačný systém
- IO 07.1 Sadové úpravy - areálové
- IO 07.2 Sadové úpravy - dažďová záhrada
- IO 07.3 Sadové úpravy - mimo areálové
- IO 08 Areálový zavlažovací systém
- IO 09 Areálové pojazdové komunikácie a parkovacie plochy
- IO 10 Areálové chodníky a spevnené plochy
- IO 11 Definitívne dopravné značenie
- IO 12 Areálový rozvod vody
- IO 31 Areálová prípojka splaškovej kanalizácie
- IO 32 Areálový rozvod splaškovej kanalizácie
- IO 33 Areálový rozvod dažďovej kanalizácie
- IO 34 Areálový rozvod zaolejovanej kanalizácie
- IO 34.4 Rozvod zaolejovanej kanalizácie pre čerpaciu stanicu
- IO 35 Areálová prípojka dažďovej kanalizácie
- IO 35.1 Verejná prípojka prípojka dažďovej kanalizácie pre areál
- IO 41 Prípojka plynu pre Retailcentrum
- IO 50 Verejný rozvod NN
- IO 51 Areálová prípojka VN
- IO 52 Areálová prípojka NN
- IO 52.1 Prípojka NN pre Retailcentrum
- IO 52.2 Prípojka NN pre Hotel
- IO 52.3 Prípojka NN pre Medicentrum
- IO 52.4 Prípojka NN pre Čerpaciu stanicu
- IO 53 Distribučná trafostanica
- IO 54 Areálový rozvod NN
- IO 60 Verejné osvetlenie
- IO 60.1 Areálové osvetlenie
- IO 70 IT chránička

\* Inžinierske objekty, ktoré neboli vyznačené v situácii budú doplnené vo vyššom stupni PD

Legenda:

- hlavný vstup
- vedľajšie vstupy
- EXIT východy z chránených únikových ciest v budove
- navrhovaný okrasný strom
- navrhovaný okrasný ker
- parcely stavebníka
- hranica riešeného územia
- navrhovaný objekt / nadzemná časť
- zmena výšky strechy
- areálové sadové úpravy
- areálové sadové úpravy mimo pozemkov stavebníka
- areálové pojazdové komunikácie
- areálové pojazdové komunikácie - zatravnovacia dlažba
- areálové pešie komunikácie - kamenná dlažba
- ostatné areálové plochy / terasa
- ostatné areálové spevnené plochy
- kontajnerové stojisko
- stav registra CKN
- zábradlie
- vodovodné potrubie pitnej podz. neover.
- dažďová kanalizácia podz. neover.
- plynovodné potrubie stredotlaké podz. neover.
- vonkajšie silové vedenie bez rozlíšenia druhu podz. neover.
- oznamovacie vedenie podz. neover.
- vt
- navrh. búracie práce - betón. platne
- navrh. búracie práce - zábradlie
- areálový rozvod dažďovej kanalizácie
- areálový rozvod dažďovej kanalizácie (výtlak)
- areálový rozvod splaškovej kanalizácie
- areálový rozvod tukovej kanalizácie
- areálový rozvod zaolejovanej kanalizácie
- areálový rozvod vody
- NTL areálový rozvod plynu
- verejná prípojka dažďovej kanalizácie (výtlak)
- podzemné verejné VN vedenie
- podzemné verejné NN vedenie
- rozvod NN pre areálové osvetlenie
- rozvod NN pre verejné osvetlenie
- rozvádzač areálového osvetlenia
- istiaca a rozpojovacia skriňa distribučného vedenia NN
- podrobný výškový bod
- jednotlivý strom
- dopravná značka
- hydrant podzemný
- uzáver
- uzáver plynovodu
- orientačný stĺpik
- vpust'
- svetidlo na stožiar
- rozdeľovacia skriňa
- šachta bez rozlíšenia
- kanalizačná šachta
- park
- neplodná pôda
- cesta + komunikácia
- budova murovaná
- prípojka plynu - plynomer
- lapač tukov
- odlučovač ropných látok
- prečerpávacia stanica
- dažďovej kanalizácie
- prečerpávacia stanica
- splaškovej kanalizácie
- stĺp areálového osvetlenia
- výšky 6m + svetidlo
- reflektorové svetidlo na fasáde objektu
- stĺp verejného osvetlenia
- (osvetlenie prechodov pre chodcov)

## Príloha 3: Situácia 1:750

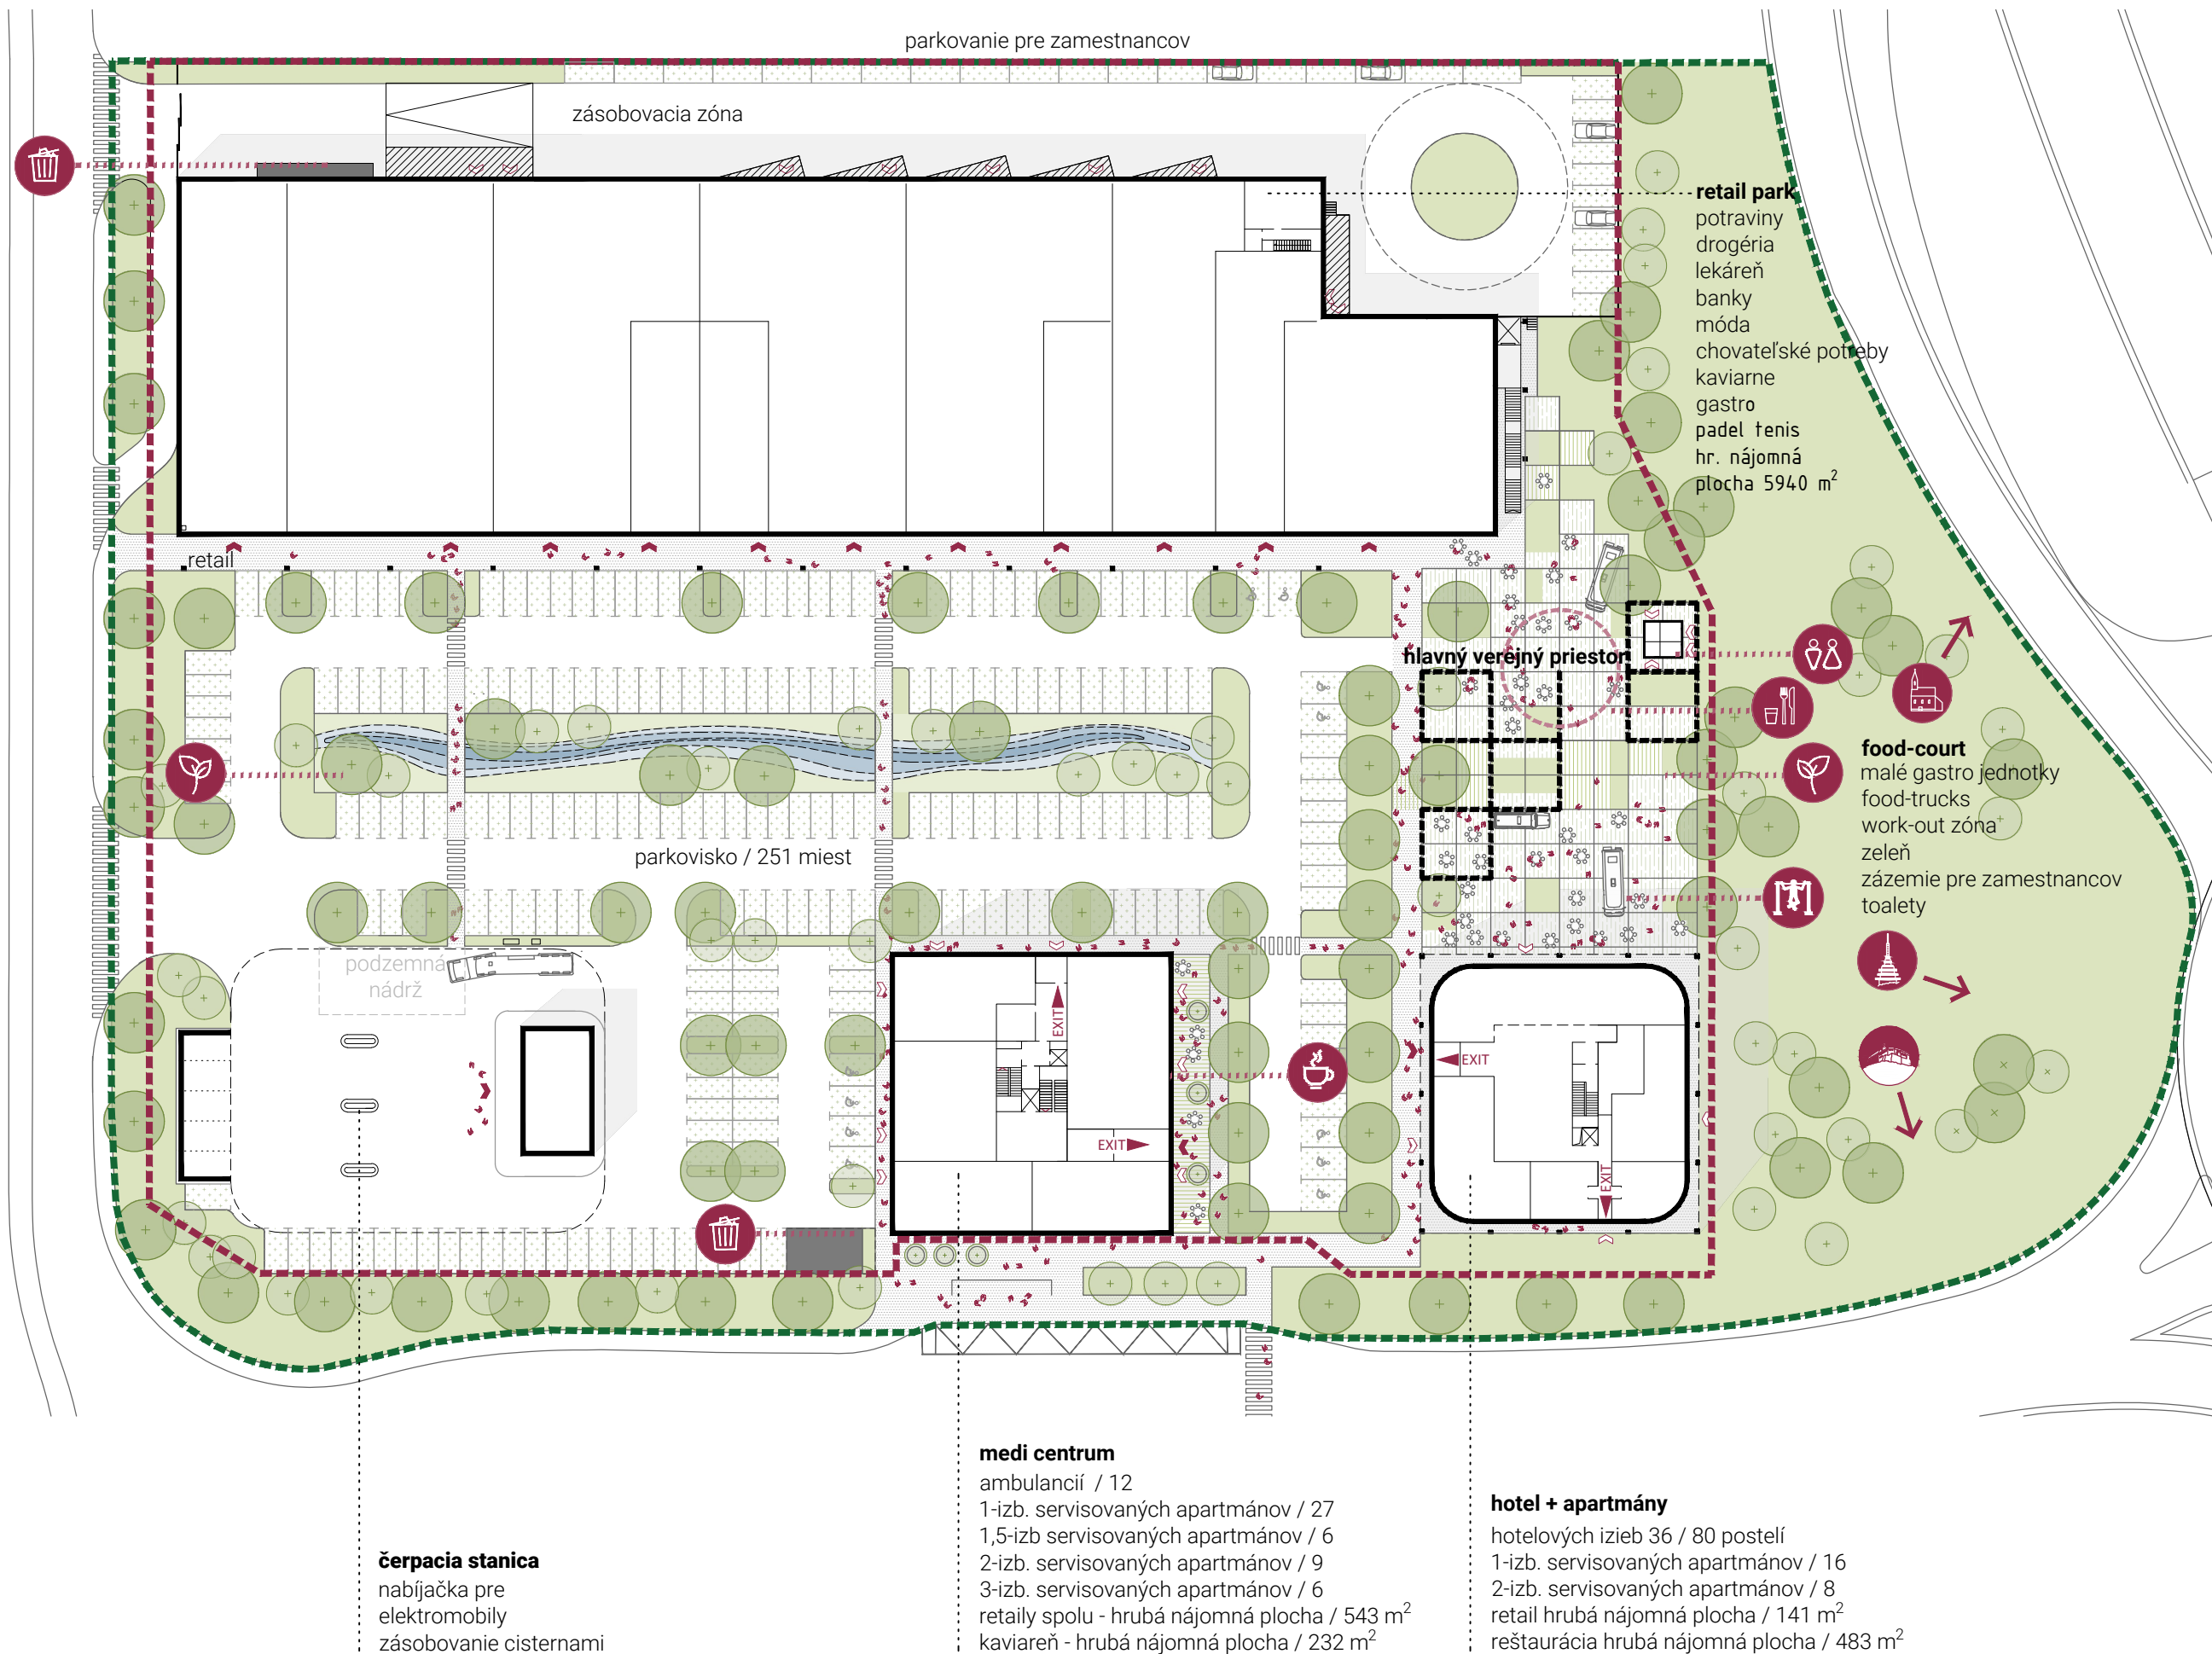

## Príloha 4: Vizualizácie





