


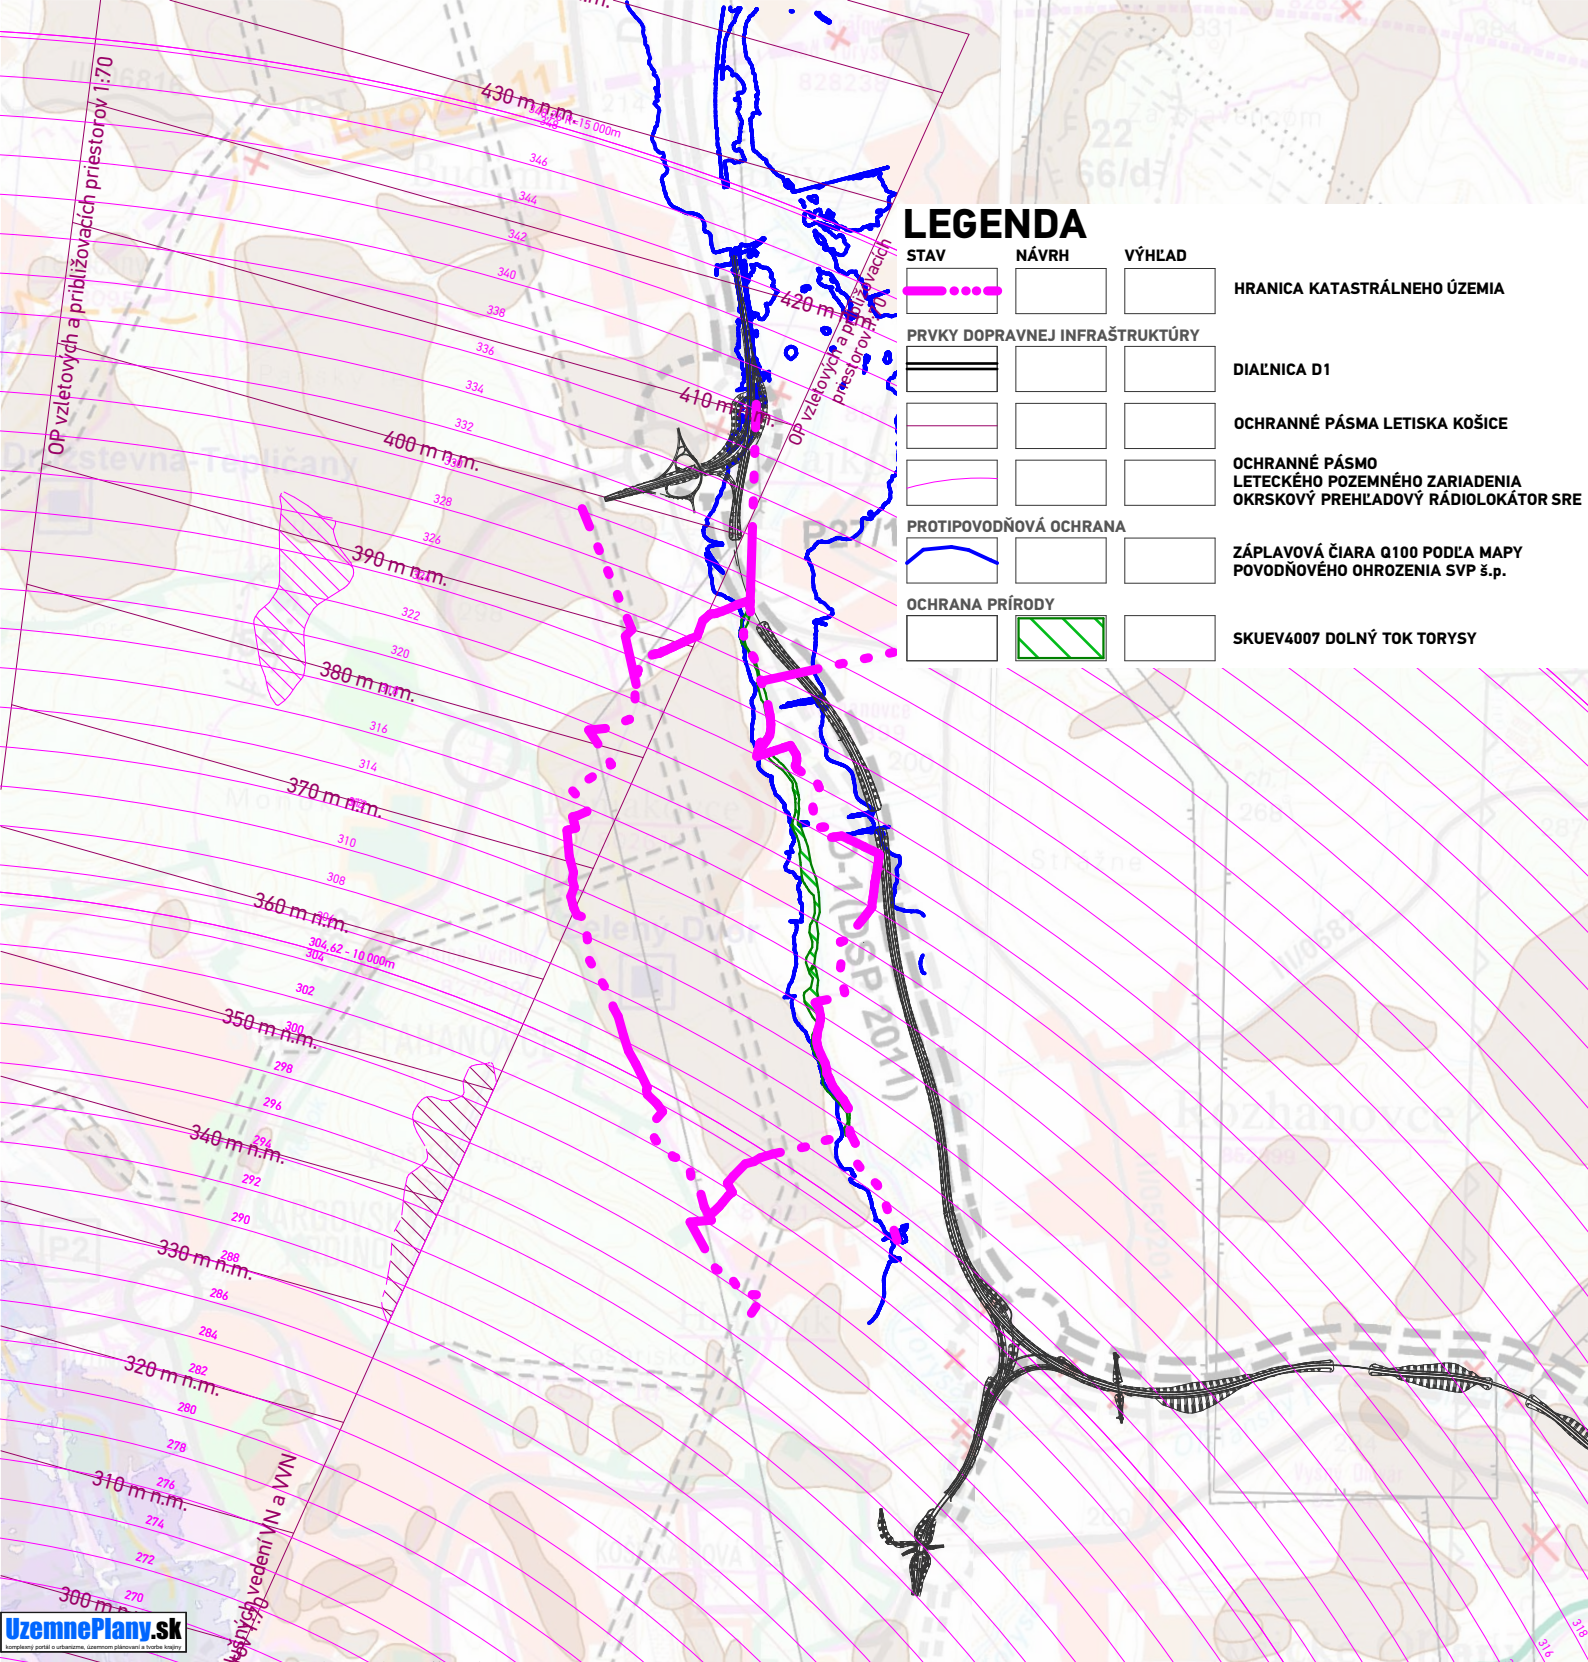

Poznámka: spracované na podklade ÚPN-VÚC KOŠICKÝ KRAJ, ZMENY A DOPLNKY 2014

ÚZEMNÝ PLÁN OBCE BENIAKOVCE - Zmeny a doplnky č.4		
	SCHVAĽOVACÍ ORGÁN: OBECNÉ ZASTUPITELSTVO BENIAKOVCE	ING. MIROSLAV HALÁS
	ČÍSLO UZNESENIA SCHVAĽUJÚCEHO ÚPN-O - ZaD č.4:	STAROSTA OBCE
	DÁTUM SCHVAĽENIA:	BENIAKOVCE
	ZÁVAZNÁ ČASŤ VYHLÁSENÁ:	
PEČIATKA		SCHVAĽOVACIA DOLOŽKA




Architektonické štúdio Atrium, s.r.o.
Mlynská 27, 040 01 Košice
T: +421 55 6231 587
artchitekti@atriumstudio.sk
www.atriumstudio.sk

NÁZOV VÝKRESU: **Širšie vzťahy**

Č. LOK./NÁZOV PRE ZaD:

lokalita č.1 "Židovo"	
lokalita č.2 "Roveň"	
lokalita č.3 "Satelit II."	
lokalita č.4 "OcÚ"	

1:50 000

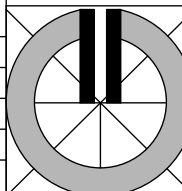

DÁTUM: 09/2022

Číslo výkresu:

1