


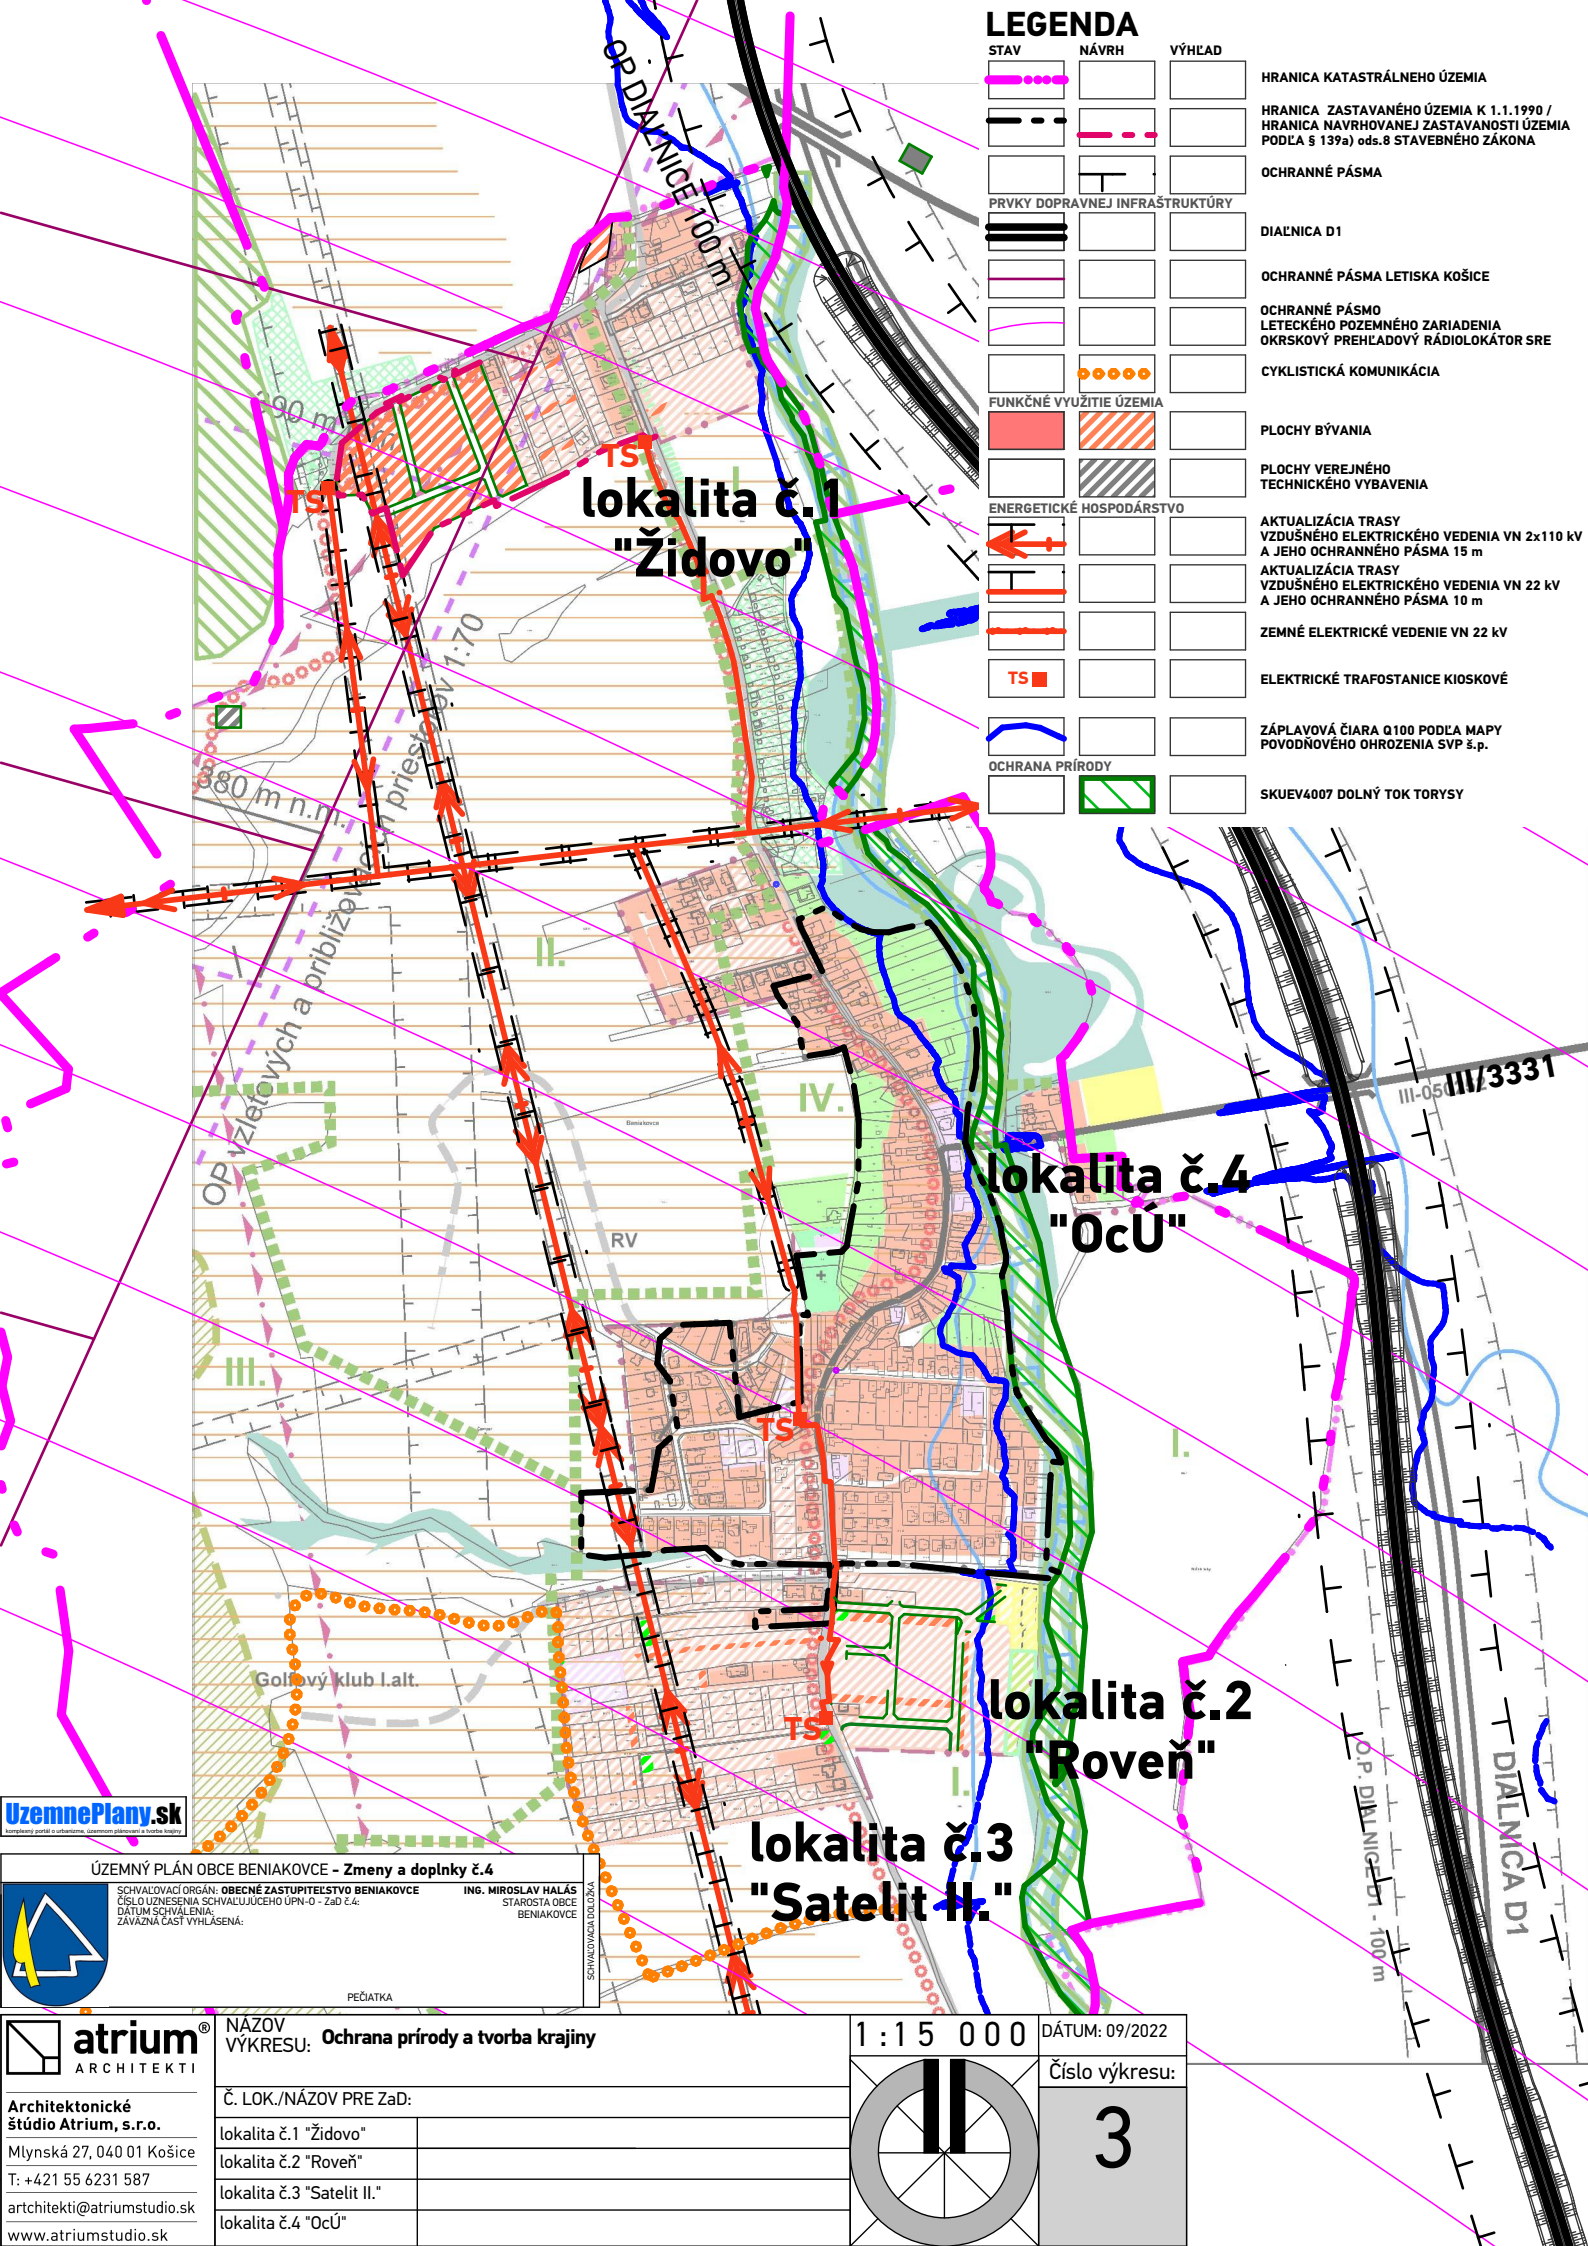

LEGENDA

STAV	NÁVRH	VÝHLAD
		HRANICA KATASTRÁLNEHO ÚZEMIA
		HRANICA ZASTAVANÉHO ÚZEMIA K 1.1.1990 / HRANICA NAVRHOVANEJ ZASTAVANOSTI ÚZEMIA PODĽA § 139a) ods.8 STAVEBNÉHO ZÁKONA
		OCHRANNÉ PÁSMA
		PRVKY DOPRAVNEJ INFRAŠTRUKTÚRY
		DIAĽNICA D1
		OCHRANNÉ PÁSMA LETISKA KOŠICE
		OCHRANNÉ PÁSMA LETECKÉHO POZEMNÉHO ZARIADENIA OKRSKOVÝ PREHĽADOVÝ RÁDIOLOKÁTOR SRE
		CYKLISTICKÁ KOMUNIKÁCIA
		FUNKČNÉ VYUŽITIE ÚZEMIA
		PLOCHY BÝVANIA
		PLOCHY VEREJNÉHO TECHNICKÉHO VYBAVENIA
		AKTUALIZÁCIA TRASY VZDUŠNÉHO ELEKTRICKÉHO VEDENIA VN 2x110 kV A JEHO OCHRANNÉHO PÁSMA 15 m
		AKTUALIZÁCIA TRASY VZDUŠNÉHO ELEKTRICKÉHO VEDENIA VN 22 kV A JEHO OCHRANNÉHO PÁSMA 10 m
		ZEMNÉ ELEKTRICKÉ VEDENIE VN 22 kV
		ELEKTRICKÉ TRAFOSTANICE KIOSKOVÉ
		ZÁPLAVOVÁ ČIARA Q100 PODĽA MAPY POVODŇOVÉHO OHROZENIA SVP š.p.
		OCHRANA PRÍRODY
		SKUEV4007 DOLNÝ TOK TORÝSY

ÚzemnePlany.sk

ÚZEMNÝ PLÁN OBCE BENIAKOVCE - Zmeny a doplnky č.4

SCHVAĽOVACÍ ORGÁN: OBECNÉ ZASTUPITEĽSTVO BENIAKOVCE

CÍSLO UZNESENIA SCHVAĽUJÚCEHO ÚPN-O - Zač.č.4:

DÁTUM SCHVALENIA:

ZÁVAZNÁ ČASŤ VYHLASENÁ:

ING. MIROSLAV HALÁS

STAROSTA OBCE BENIAKOVCE

PEČIATKA

SCHVAĽOVACIA DOKLADKA

atrium®
ARCHITEKTI

Architektonické štúdio Atrium, s.r.o.
Mlynská 27, 040 01 Košice
T: +421 55 6231 587
artchitekti@atriumstudio.sk
www.atriumstudio.sk

NÁZOV VÝKRESU:	Ochrana prírody a tvorba krajiny
Č. LOK./NÁZOV PRE ZAD:	
lokalita č.1 "Židovo"	
lokalita č.2 "Roveň"	
lokalita č.3 "Satelit II."	
lokalita č.4 "OcÚ"	

1 : 15 000

DÁTUM: 09/2022

Číslo výkresu:

3