




ŠIRŠIE VZŤAHY A NÁVRH ZÁUJMOVÉHO ÚZEMIA

(ZaD č.5 - ÚPN VÚC ŽILINSKÉHO KRAJA)
1:50000

VÝKRES ČÍSLO 1

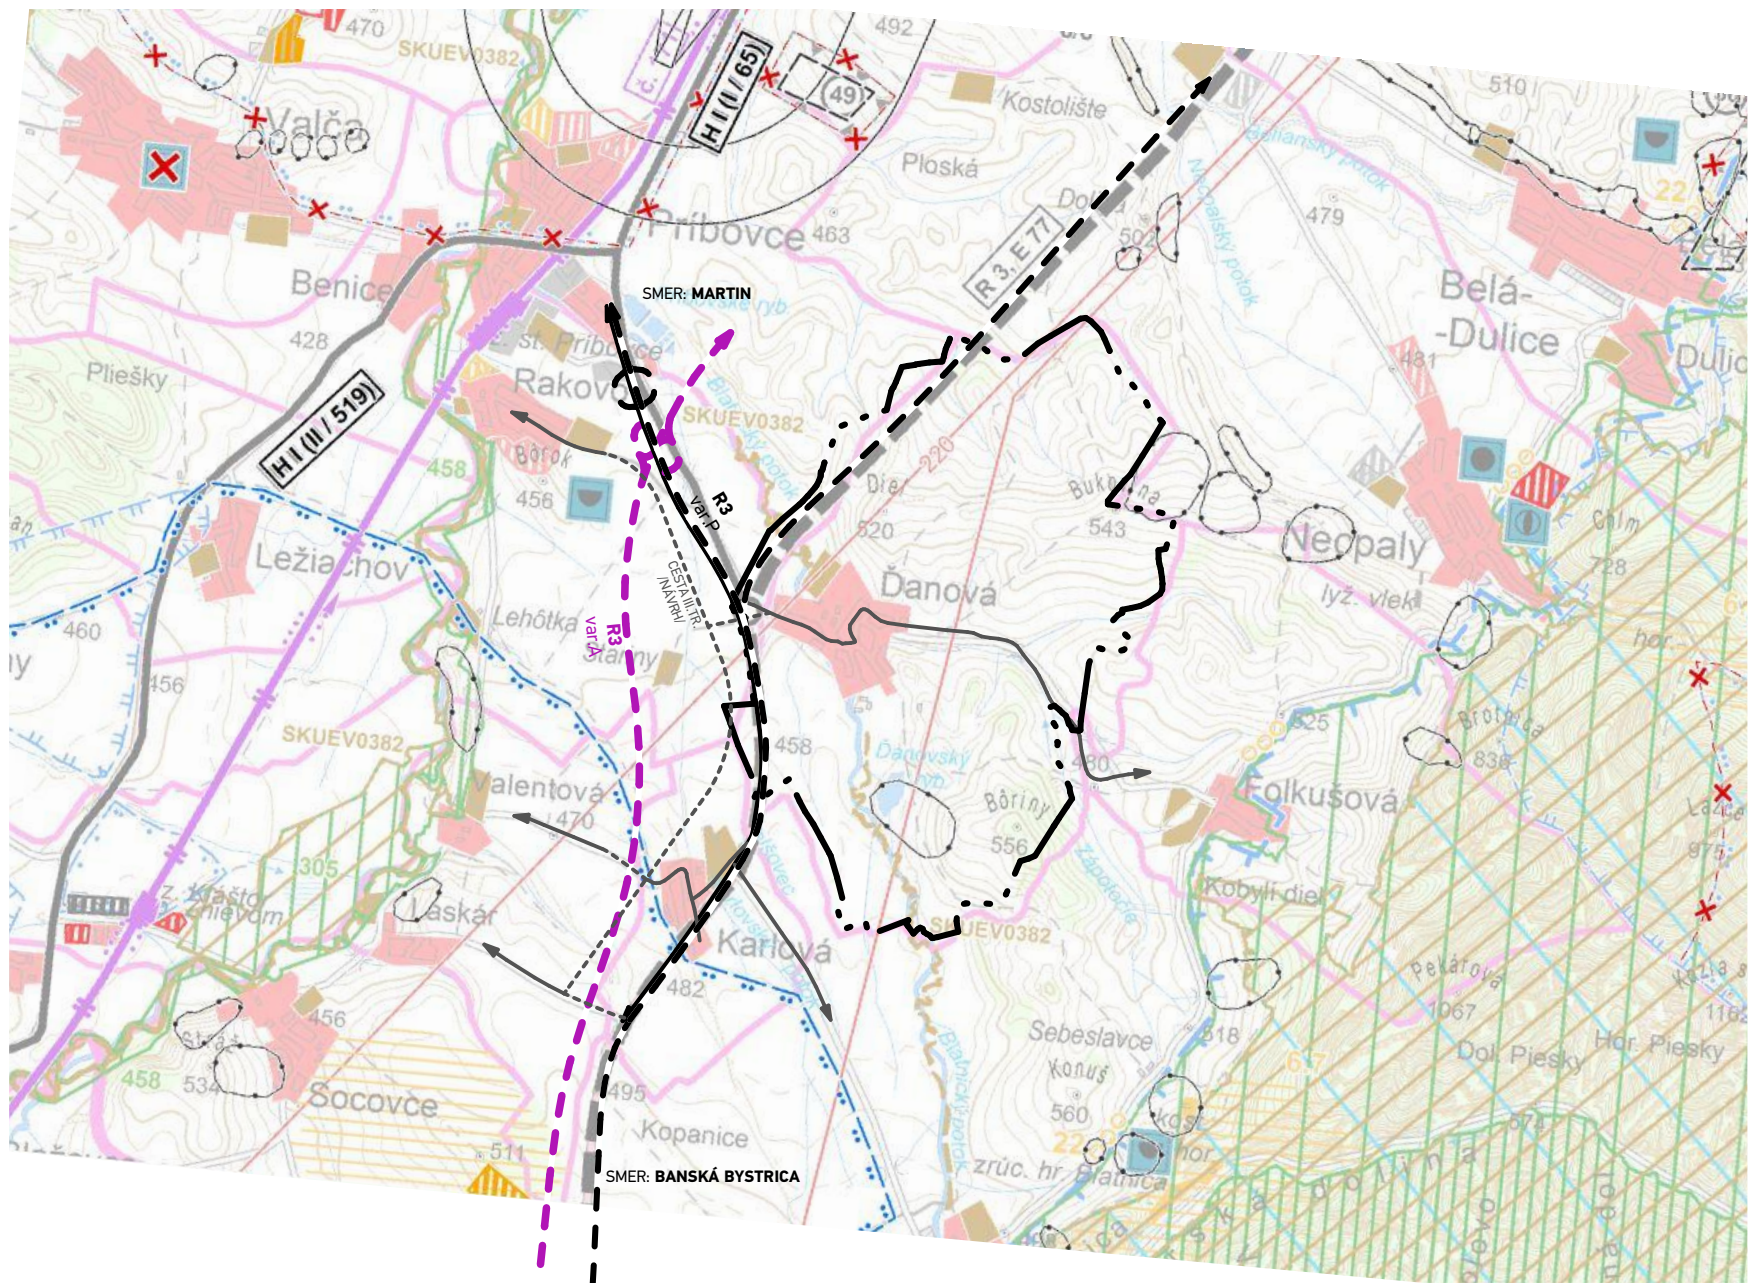

ĎANOVÁ

ÚZEMNÝ PLÁN OBCE