


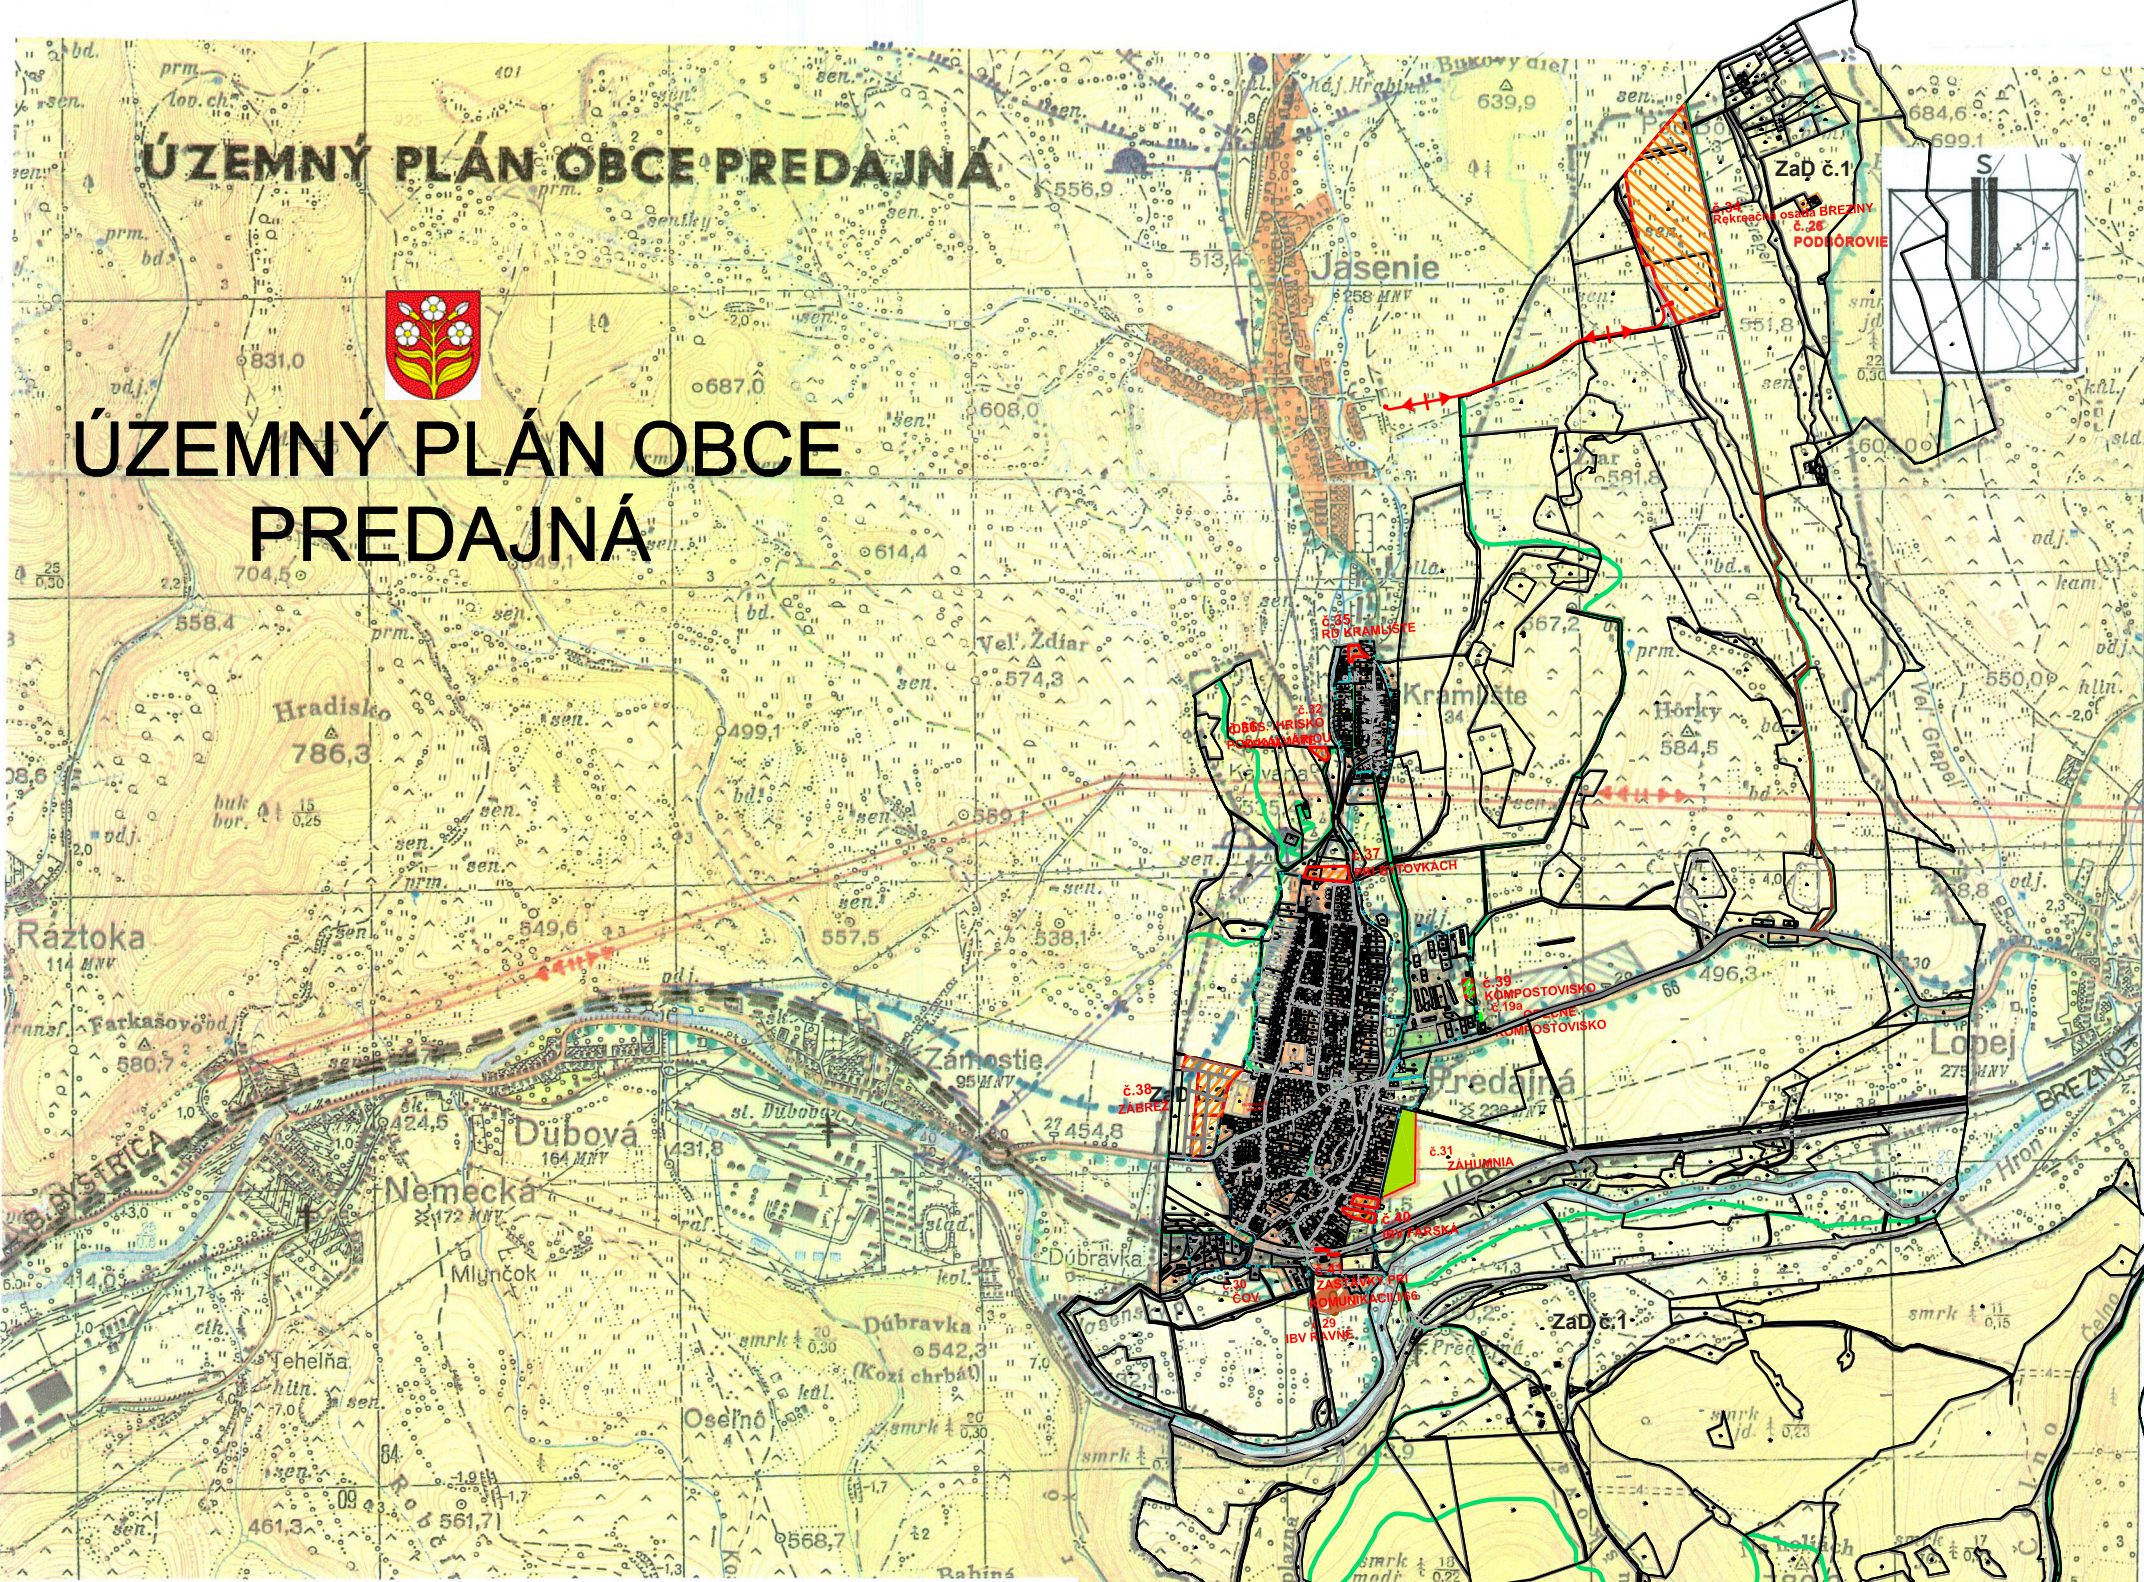

LEGENDA

STAV ZNAMENANIE VÝHLAD

	HRANICA KATASTRÁLNEHO ÚZEMIA
	HRANICA NAPANTU
	HRANICA OCHRANNÉHO PÁSMO NAPANTU
	HRANICA CHRÁNENEJ VODOHOSPODÁRSKEJ OBLASTI
	PHO ZDROJOV PITNÝCH VOD 2° A 3°
	HRANICA OCHRANNÝCH PÁSIEM VŠETKÝCH DRUHOV
	PLOCHY BÝVANIA, OBČ. VYBAVENOSTI A ROZPTÝLENÉHO OSÍDLENIA
	PLOCHY ZARIADENÍ POĽNOHOSPODÁRSKEJ VÝROBY
	PLOCHY VÝROBY, PODNIKATEĽSKÝCH AKTIVÍT A ZARIADENÍ TECH. VYBAVENOSTI
	PLOCHY ŠPORTU REKREAČIE A CESTOVNÉHO RUCHU
	BEŽECKÉ TRATE
	CYKLOTRASY
	CESTA I. TRIEDY I/66
	ŽELEZNIČNÁ TRAT'
	ŽELEZNIČNÉ STANICE A ZASTÁVKY
	HOREHRONSKÝ SKUPINOVÝ VODOVOD
	TUNELOVÝ PRIVÁDZAČ DO MVE
	VODOVOD
	VODOJEMY
	KANALIZÁCIA
	PRIPRAVOVANÁ ČISTIAREŇ ODPADOVÝCH VOD
	110kV VZDUŠNÉ VEDENIE
	REGULÁCIA

ZMENY a DOPLNKY č.5

	PLOCHY BÝVANIA
	PLOCHY REKREAČNÝCH DOMOV A REKREAČNÝCH CHÁT
	OBECNÉ KOMPOSTOVIŠKO
	LOKALITY ZaD č.5

AUTORSKÉ PRÁVO VYHRADENÉ INT-EXT BANSKÁ BYSTRICA INTERNÁTNA 18

VED.PROJEKTANT	ZODP.PROJEKTANT	VYPRACOVAL	KONTROLOVAL
ING.ARCH.M.KRÁL'		ING.ARCH.M.KRÁL'	ING.ARCH.M.KRÁL'
OBSTARÁVATEĽ : OBEC PREDAJNÁ		ZÁK.ČÍSLO: 0002	
PREDAJNÁ ÚZEMNÝ PLÁN OBCE ZMENY A DOPLNKY č.5		DÁTUM: 07.2022	
		STUPEŇ: ÚPN-O	
		FORMÁT: A3	
		PROFESIA: U	
NÁZOV VÝKRESU : ŠIRŠIE VZŤAHY		MERITKO 1:25000	ČÍSLO VYKR. 1

