


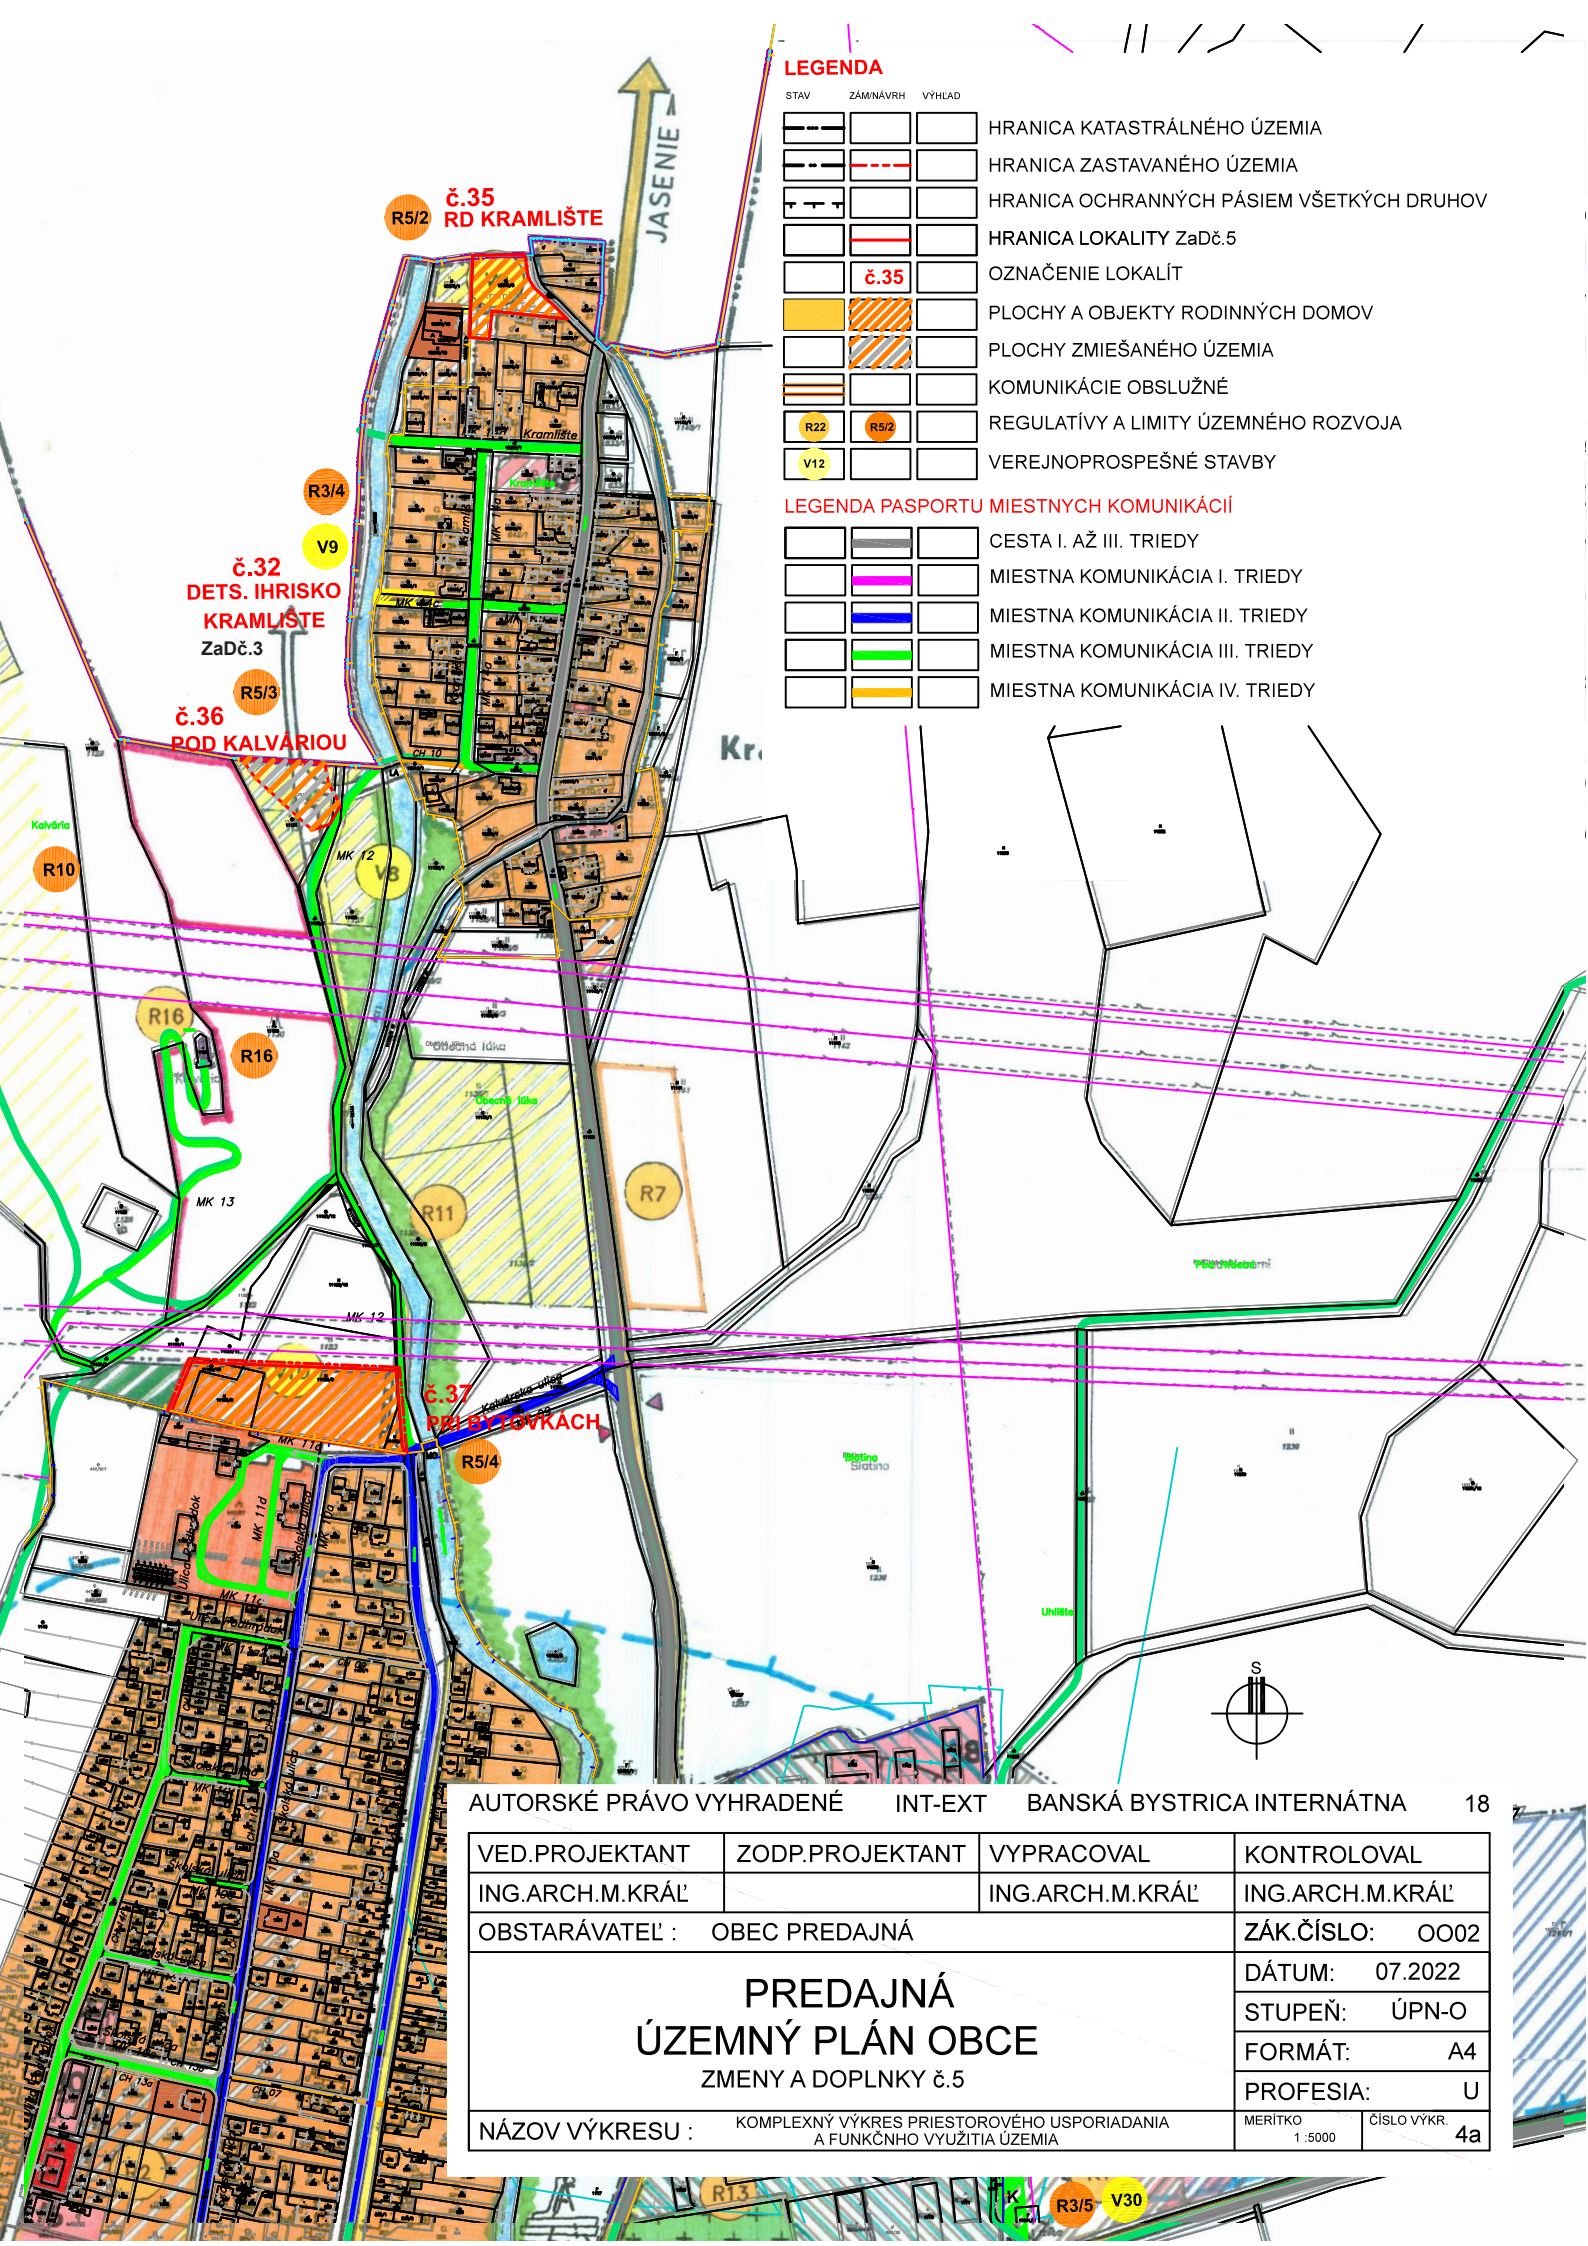

LEGENDA

| STAV | ZÁMĚNÁVRH | VÝHLAD |                                           |
|------|-----------|--------|-------------------------------------------|
|      |           |        | HRANICA KATASTRÁLNÉHO ÚZEMIA              |
|      |           |        | HRANICA ZASTAVANÉHO ÚZEMIA                |
|      |           |        | HRANICA OCHRANNÝCH PÁSIEM VŠETKÝCH DRUHOV |
|      |           |        | HRANICA LOKALITY ZaDč.5                   |
|      |           |        | OZNAČENIE LOKALÍT                         |
|      |           |        | PLOCHY A OBJEKTY RODINNÝCH DOMOV          |
|      |           |        | PLOCHY ZMIEŠANÉHO ÚZEMIA                  |
|      |           |        | KOMUNIKÁCIE OBSLUŽNÉ                      |
|      |           |        | REGULATÍVY A LIMITY ÚZEMNÉHO ROZVOJA      |
|      |           |        | VEREJNOPROSPEŠNÉ STAVBY                   |

LEGENDA PASPORTU MIESTNYCH KOMUNIKÁCIÍ

|  |  |  |                                 |
|--|--|--|---------------------------------|
|  |  |  | CESTA I. AŽ III. TRIEDY         |
|  |  |  | MIESTNA KOMUNIKÁCIA I. TRIEDY   |
|  |  |  | MIESTNA KOMUNIKÁCIA II. TRIEDY  |
|  |  |  | MIESTNA KOMUNIKÁCIA III. TRIEDY |
|  |  |  | MIESTNA KOMUNIKÁCIA IV. TRIEDY  |

AUTORSKÉ PRÁVO VYHRADENÉ INT-EXT BANSKÁ BYSTRICA INTERNÁTNA 18

|                                                                                           |                 |                 |                               |
|-------------------------------------------------------------------------------------------|-----------------|-----------------|-------------------------------|
| VED.PROJEKTANT                                                                            | ZODP.PROJEKTANT | VYPRACOVAL      | KONTROLOVAL                   |
| ING.ARCH.M.KRÁĽ                                                                           |                 | ING.ARCH.M.KRÁĽ | ING.ARCH.M.KRÁĽ               |
| OBSTARÁVATEĽ : OBEC PREDAJNÁ                                                              |                 |                 | ZÁK.ČÍSLO: OO02               |
| PREDAJNÁ<br>ÚZEMNÝ PLÁN OBCE<br>ZMENY A DOPLNKY č.5                                       |                 |                 | DÁTUM: 07.2022                |
|                                                                                           |                 |                 | STUPEŇ: ÚPN-O                 |
|                                                                                           |                 |                 | FORMÁT: A4                    |
| NÁZOV VÝKRESU : KOMPLEXNÝ VÝKRES PRIESTOROVÉHO USPORIADANIA<br>A FUNKČNHU VYUŽITIA ÚZEMIA |                 |                 | PROFESIA: U                   |
|                                                                                           |                 |                 | MÉRITKO 1:5000 ČÍSLO VÝKR. 4a |