


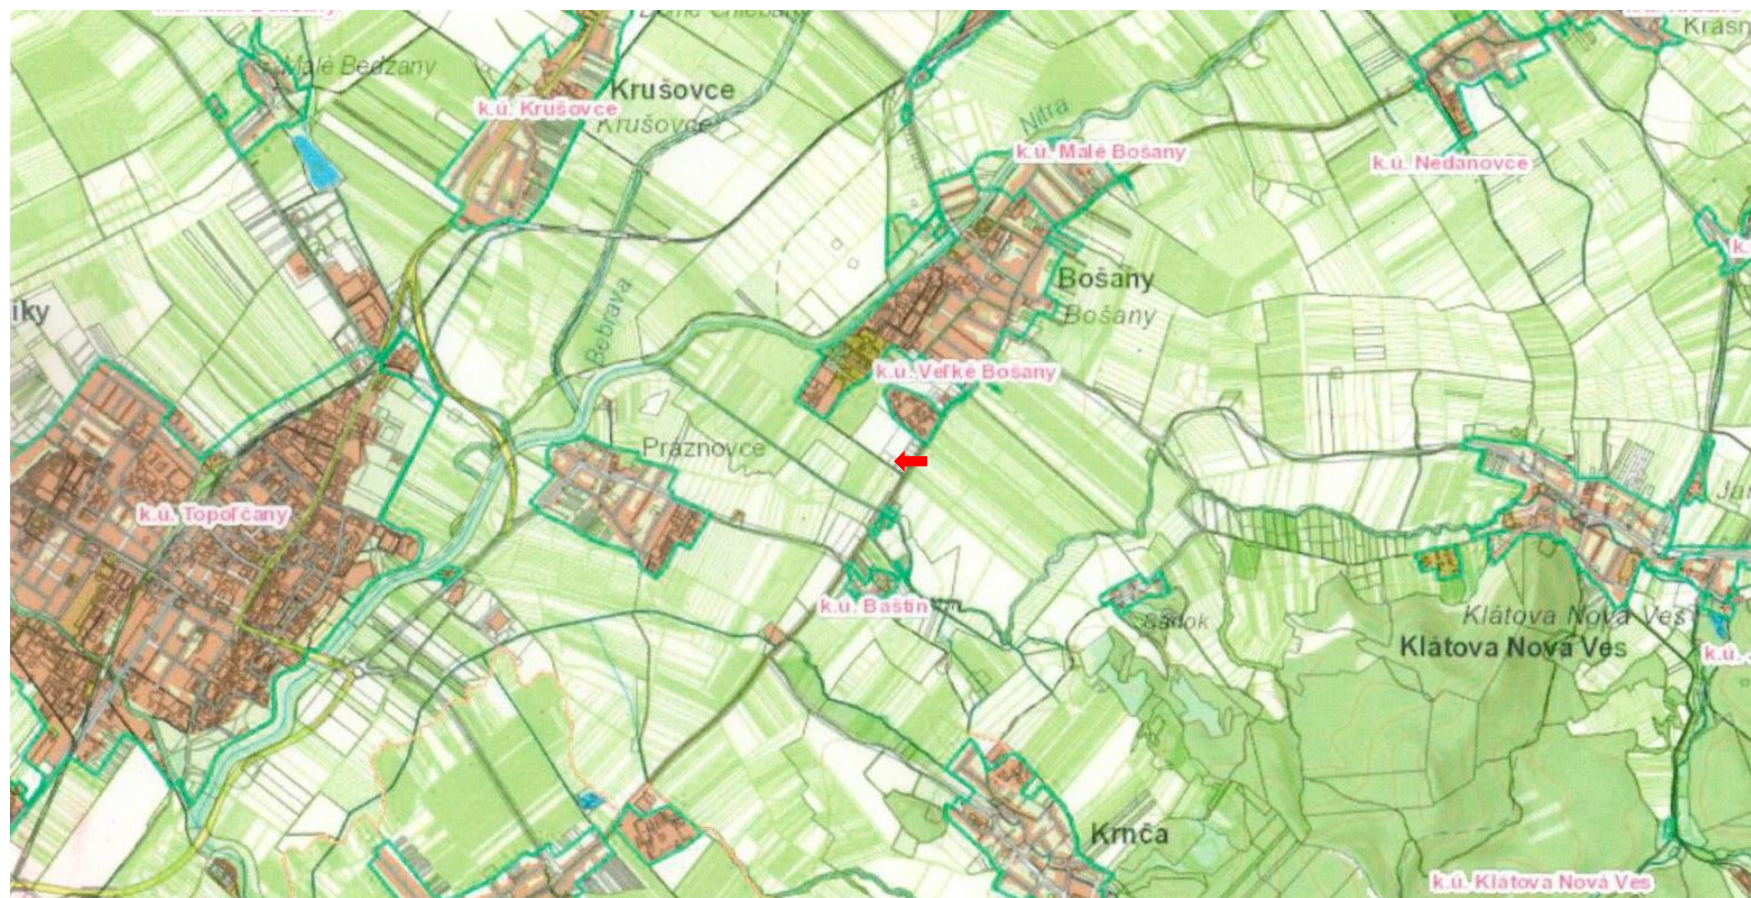

Príloha č. 3: Umiestnenie navrhovanej činnosti v katastri obce Bošany