


LEGENDA

STAV	ZÁMNÁVRH	VÝHĽAD	
			HRANICA KATASTRÁLNEHO ÚZEMIA
			HRANICA ZASTAVANÉHO ÚZEMIA
			HRANICA OCHRANNÝCH PÁSIEM VŠETKÝCH DRUHOV
			HRANICA LOKALITY ZaDč.5
			OZNAČENIE LOKALÍT
			PLOCHY A OBJEKTY REKREAČNÉHO BÝVANIA
			KOMUNIKÁCIE OBSLUŽNÉ A PRÍSTUPOVÉ
			REGULATÍVY A LIMITY ÚZEMNÉHO ROZVOJA
			VEREJNOPROSPEŠNÉ STAVBY

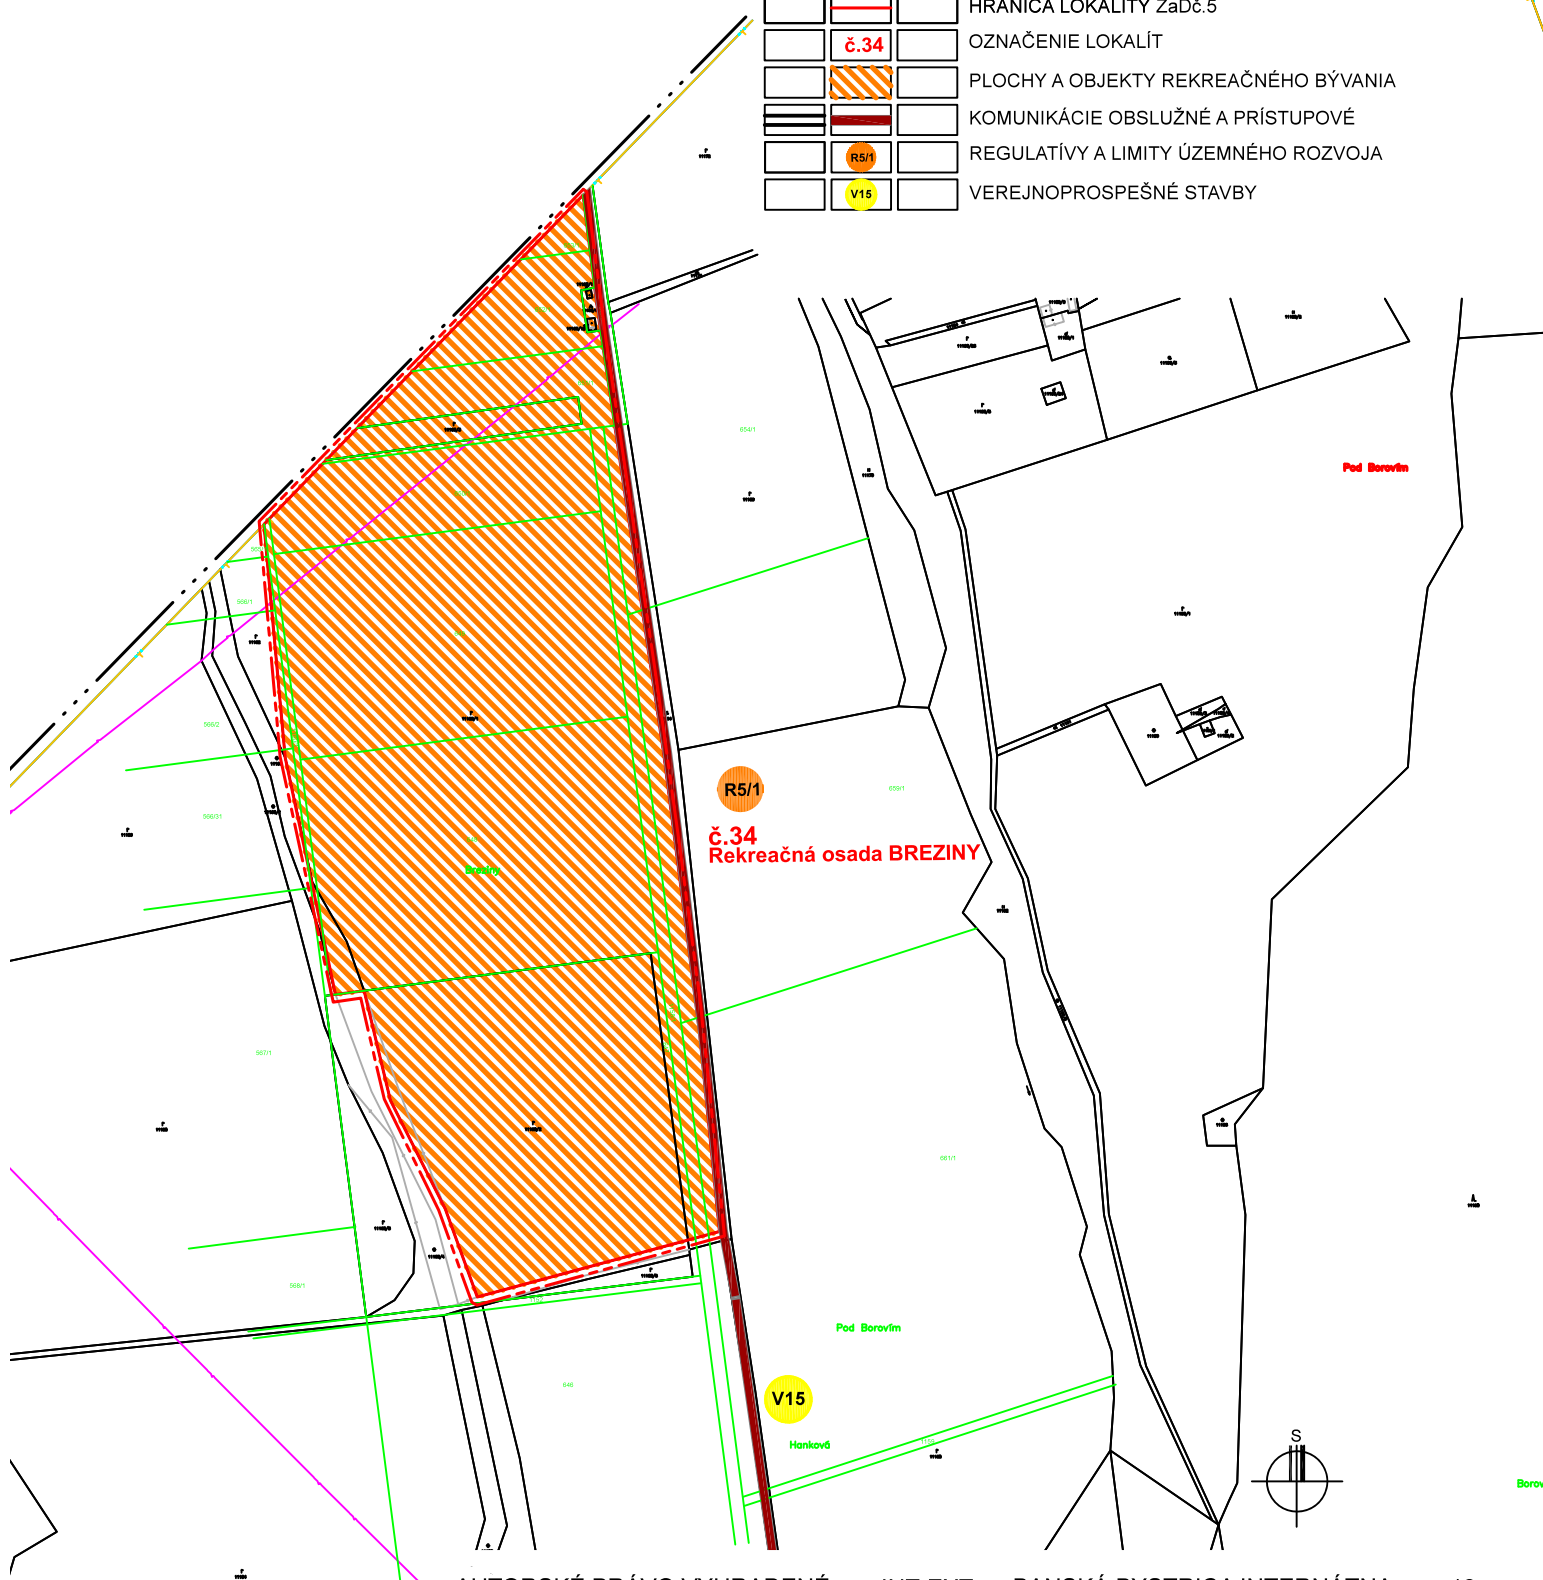

AUTORSKÉ PRÁVO VYHRADENÉ INT-EXT BANSKÁ BYSTRICA INTERNÁTNA 18

VED.PROJEKTANT	ZODP.PROJEKTANT	VYPRACOVAL	KONTROLOVAL
ING.ARCH.M.KRÁL'		ING.ARCH.M.KRÁL'	ING.ARCH.M.KRÁL'
OBSTARÁVATEĽ : OBEC PREDAJNÁ			ZÁK.ČÍSLO: 0002
PREDAJNÁ ÚZEMNÝ PLÁN OBCE ZMENY A DOPLNKY č.5			DÁTUM: 07.2022
			STUPEŇ: ÚPN-O
			FORMÁT: A4
			PROFESIA: U
NÁZOV VÝKRESU :	KOMPLEXNÝ VÝKRES PRIESTOROVÉHO USPORIADANIA A FUNKČNHO VYUŽITIA ÚZEMIA		MERITKO 1:5000 ČÍSLO VÝKR. 4b