

LEGENDA

STAV ZÁMÍNÁVRH VÝHLAD

HRANICA KATASTRÁLNEHO ÚZEMIA

HRANICA OCHRANNÝCH PÁSIEM VŠETKÝCH DRUHOV


HRANICA LOKALITY ZaDc.5

OZNAČENIE LOKALÍT

KOMUNIKÁCIE OBSLUŽNÉ A PRÍSTUPOVÉ

REGULATÍVY A LIMITY ÚZEMNÉHO ROZVOJA

VEREJNOPROSPEŠNÉ STAVBY

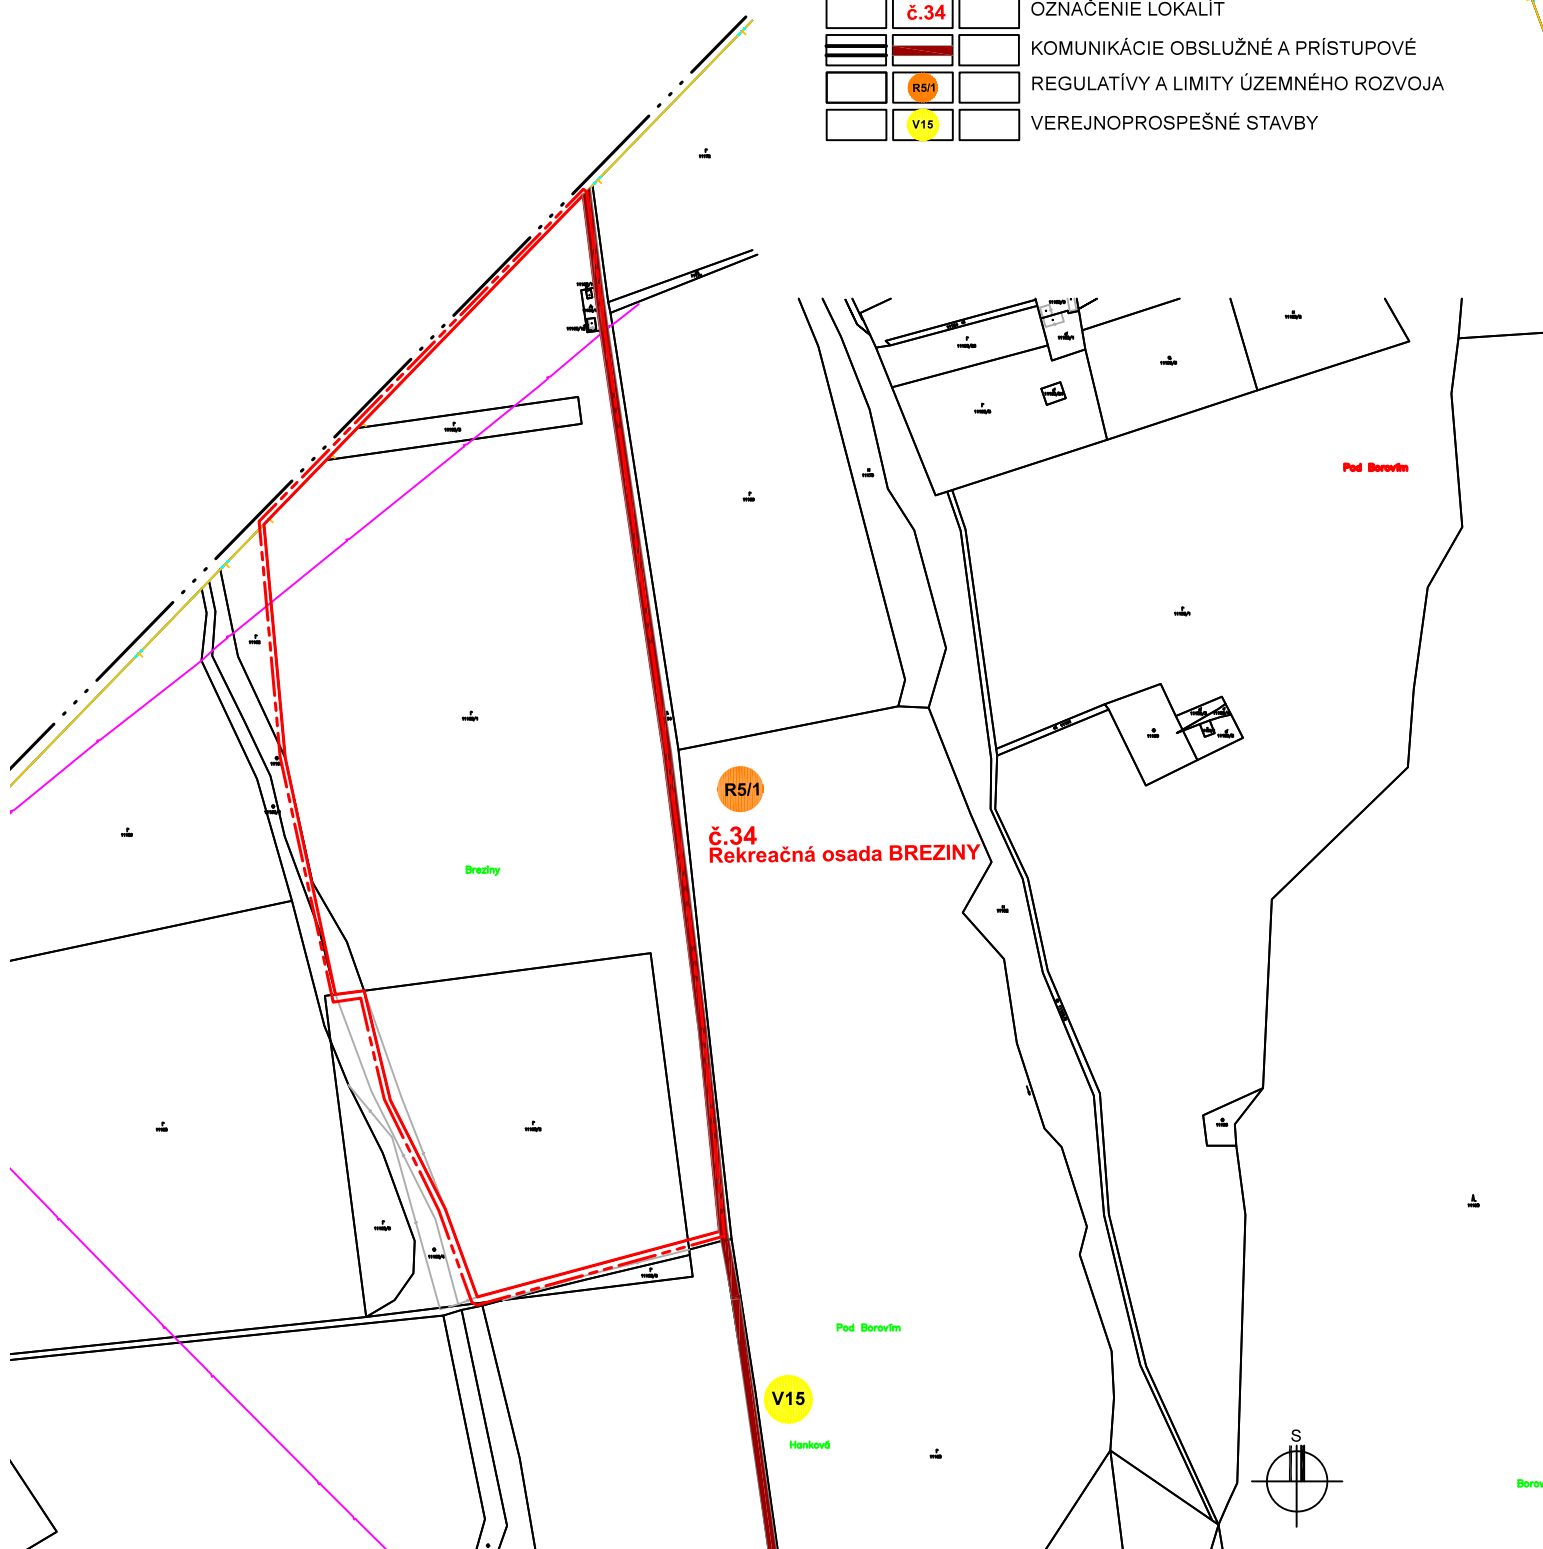

AUTORSKÉ PRÁVO VYHRADENÉ INT-EXT BANSKÁ BYSTRICA INTERNÁTNA 18

VED.PROJEKTANT	ZODP.PROJEKTANT	VYPRACOVAL	KONTROLOVAL
ING.ARCH.M.KRÁL'		ING.ARCH.M.KRÁL'	ING.ARCH.M.KRÁL'
OBSTARÁVATEĽ : OBEC PREDAJNÁ			ZÁK.ČÍSLO: OO02
PREDAJNÁ ÚZEMNÝ PLÁN OBCE ZMENY A DOPLNKY č.5			DÁTUM: 07.2022
			STUPEŇ: ÚPN-O
			FORMÁT: A4
			PROFESIA: D
NÁZOV VÝKRESU : VÝKRES RIEŠENIA VEREJNÉHO DOPRAVNÉHO VYBAVENIA			MERÍTKO 1:5000 ČÍSLO VÝKR. 5b