


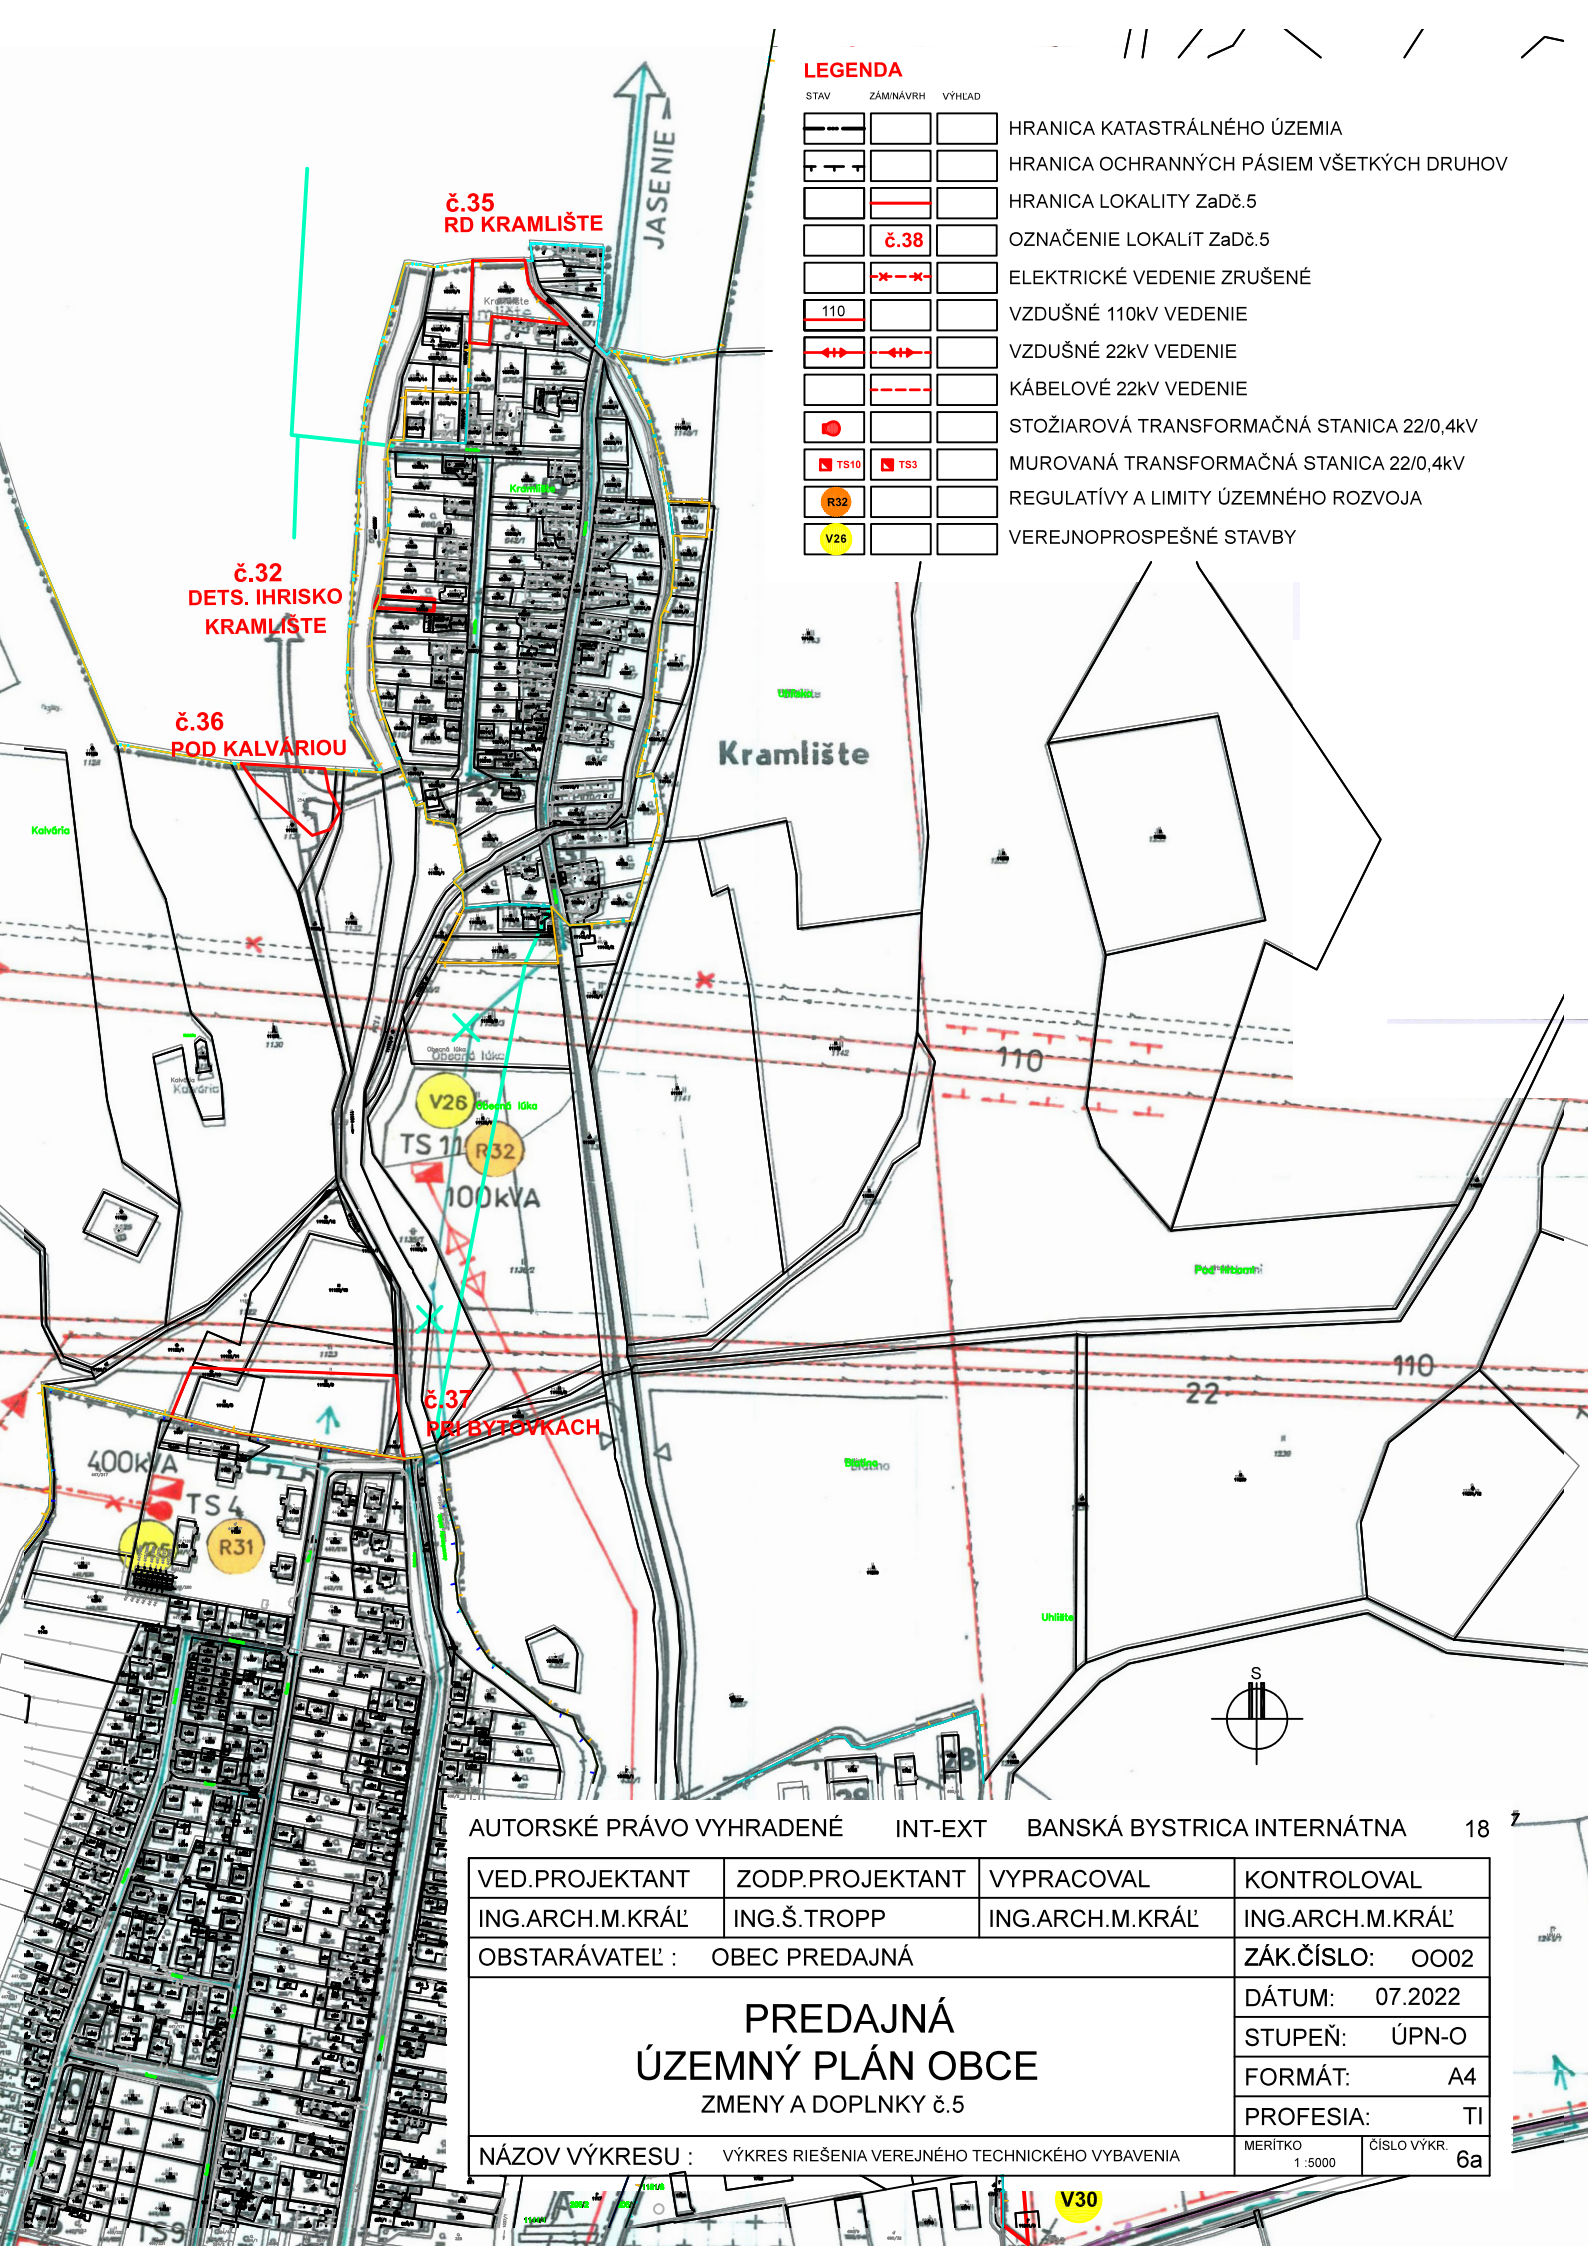

LEGENDA

STAV	ZÁMĚR	VÝHLAD	
			HRANICA KATASTRÁLNÉHO ÚZEMIA
			HRANICA OCHRANNÝCH PÁSIEM VŠETKÝCH DRUHOV
			HRANICA LOKALITY ZaDč.5
			OZNAČENIE LOKALIT ZaDč.5
			ELEKTRICKÉ VEDENIE ZRUŠENÉ
			VZDUŠNÉ 110KV VEDENIE
			VZDUŠNÉ 22KV VEDENIE
			KÁBELOVÉ 22KV VEDENIE
			STOŽIAROVÁ TRANSFORMAČNÁ STANICA 22/0,4KV
			MUROVANÁ TRANSFORMAČNÁ STANICA 22/0,4KV
			REGULATÍVY A LIMITY ÚZEMNÉHO ROZVOJA
			VEREJNOPROSPEŠNÉ STAVBY

AUTORSKÉ PRÁVO VYHRADENÉ INT-EXT BANSKÁ BYSTRICA INTERNÁTNA 18

VED.PROJEKTANT	ZODP.PROJEKTANT	VYPRACOVAL	KONTOLOVAL
ING.ARCH.M.KRÁL'	ING.Š.TROPP	ING.ARCH.M.KRÁL'	ING.ARCH.M.KRÁL'
OBSTARÁVATEĽ : OBEC PREDAJNÁ			ZÁK.ČÍSLO: OO02
PREDAJNÁ ÚZEMNÝ PLÁN OBCE ZMENY A DOPLNKY č.5			DÁTUM: 07.2022
			STUPEŇ: ÚPN-O
			FORMÁT: A4
			PROFESIA: TI
NÁZOV VÝKRESU : VÝKRES RIEŠENIA VEREJNÉHO TECHNICKÉHO VYBAVENIA			MERITKO 1:5000 ČÍSLO VÝKR. 6a