


LEGENDA

STAV	ZÁMNÁVRH	VÝHLAD	
			HRANICA KATASTRÁLNEHO ÚZEMIA
			HRANICA LOKALITY ZaDč.5
			HRANICA OCHRANNÝCH PÁSIEM VŠETKÝCH DRUHOV
			ELEKTRICKÉ VEDENIE ZRUŠENÉ
			VZDUŠNÉ 22kV VEDENIE
			KÁBELOVÉ 22kV VEDENIE
			MUROVANÁ TRANSFORMAČNÁ STANICA 22/0,4kV
			OZNAČENIE LOKALIT ZaDč.5
			REGULATÍVY A LIMITY ÚZEMNÉHO ROZVOJA
			VEREJNOPROSPEŠNÉ STAVBY

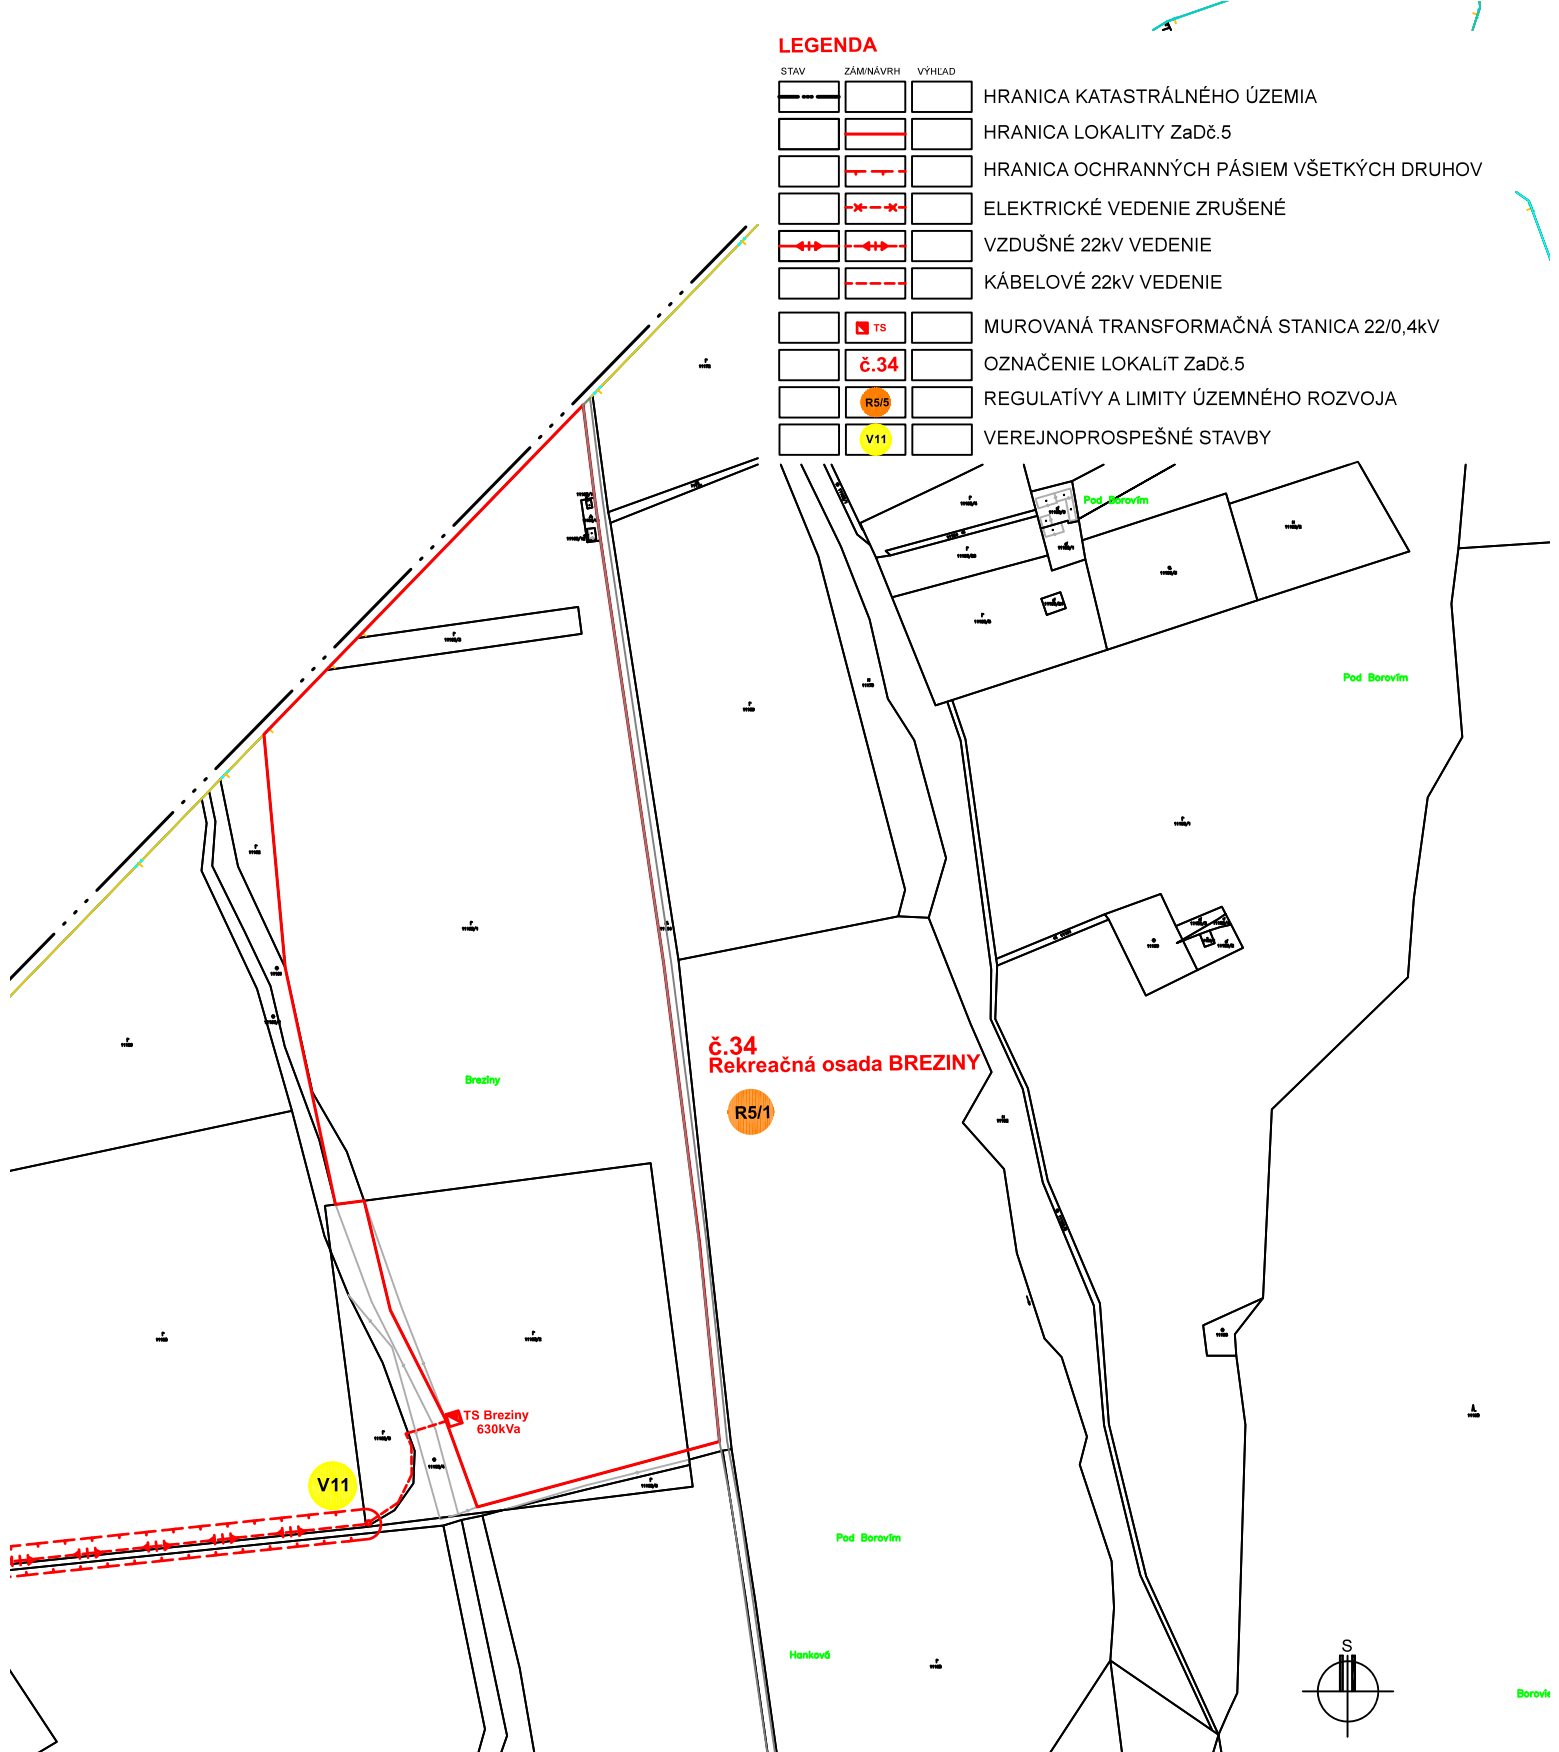

AUTORSKÉ PRÁVO VYHRADENÉ INT-EXT BANSKÁ BYSTRICA INTERNÁTNA 18

VED.PROJEKTANT	ZODP.PROJEKTANT	VYPRACOVAL	KONTROLOVAL
ING.ARCH.M.KRÁL'	ING.Š.TROPP	ING.ARCH.M.KRÁL'	ING.ARCH.M.KRÁL'
OBSTARÁVATEĽ : OBEC PREDAJNÁ			ZÁK.ČÍSLO: OO02
PREDAJNÁ ÚZEMNÝ PLÁN OBCE ZMENY A DOPLNKY č.5			DÁTUM: 07.2022
			STUPEŇ: ÚPN-O
			FORMÁT: A4
			PROFESIA: TI
NÁZOV VÝKRESU : VÝKRES RIEŠENIA VEREJNÉHO TECHNICKÉHO VYBAVENIA			MERITKO 1:5000
			ČÍSLO VÝKR. 6b