


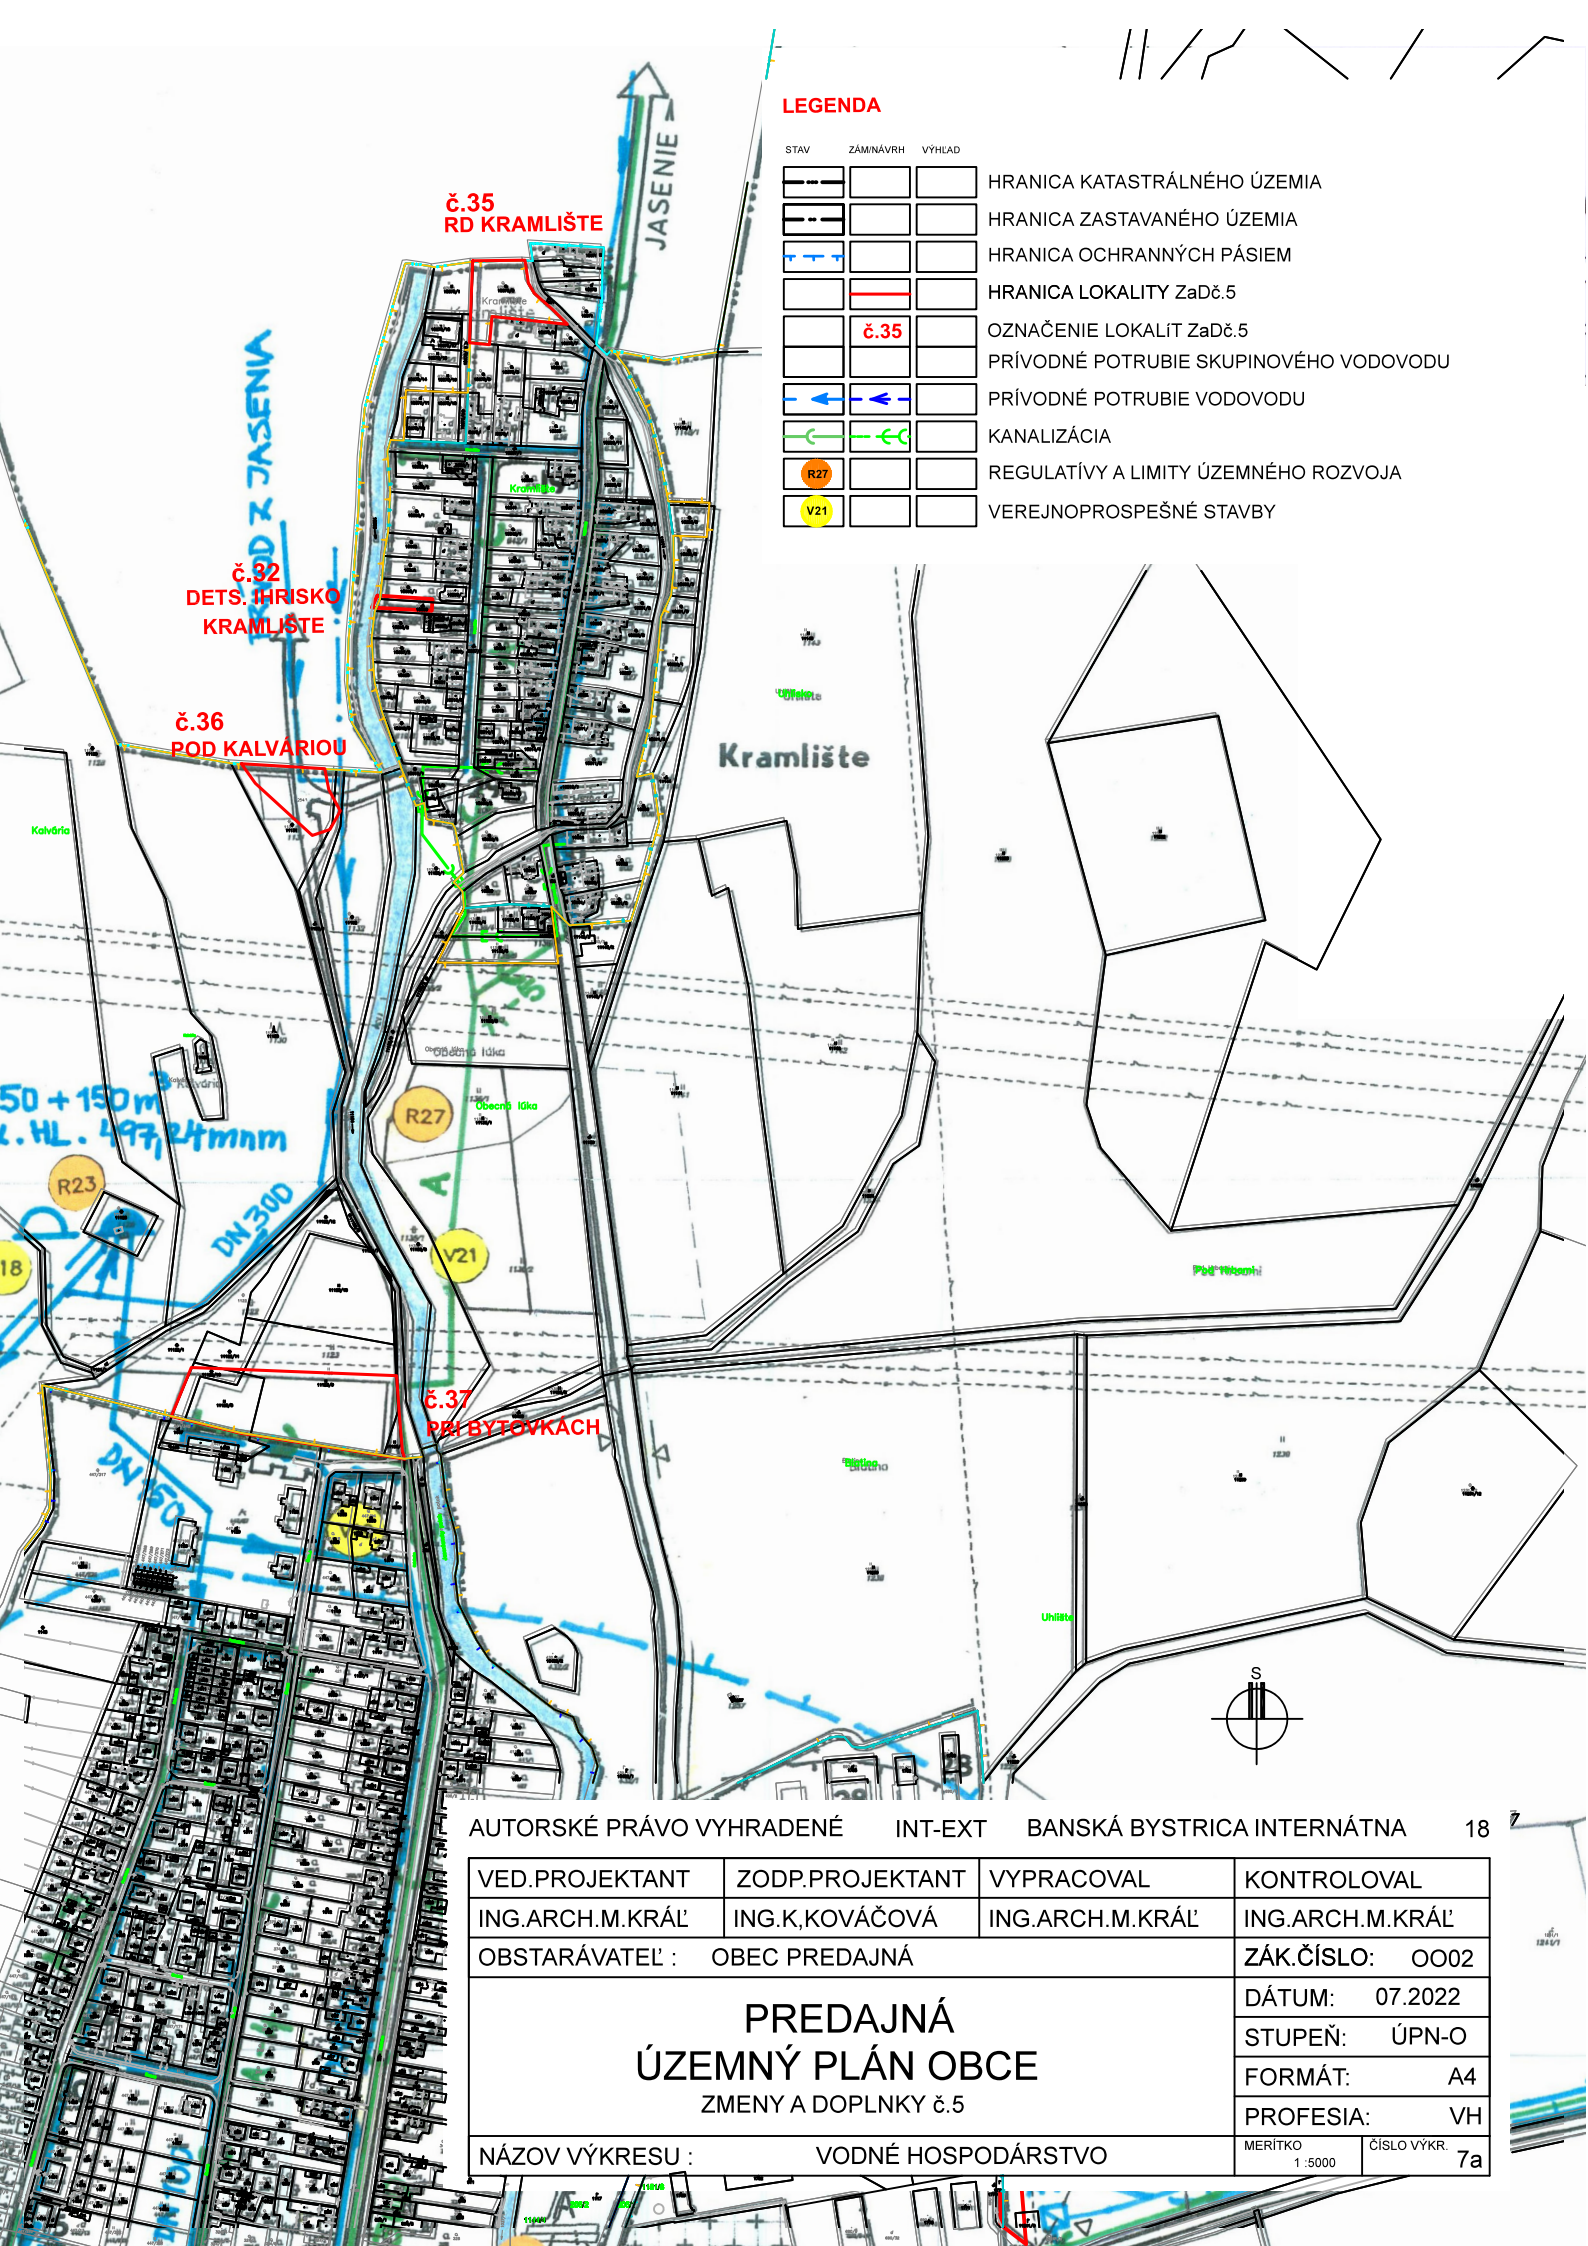

LEGENDA

STAV ZÁMĚNÁVRH VÝHEAD

HRANICA KATASTRÁLNÉHO ÚZEMIA
HRANICA ZASTAVANÉHO ÚZEMIA
HRANICA OCHRANNÝCH PÁSIEM
HRANICA LOKALITY ZaDč.5
OZNAČENIE LOKALÍT ZaDč.5
PRÍVODNÉ POTRUBIE SKUPINOVÉHO VODOVODU
PRÍVODNÉ POTRUBIE VODOVODU
KANALIZÁCIA
REGULATÍVY A LIMITY ÚZEMNÉHO ROZVOJA
VEREJNOPROSPEŠNÉ STAVBY

AUTORSKÉ PRÁVO VYHRADENÉ INT-EXT BANSKÁ BYSTRICA INTERNÁTNA 18

VED.PROJEKTANT	ZODP.PROJEKTANT	VYPRACOVAL	KONTROLOVAL
ING.ARCH.M.KRÁL'	ING.K,KOVÁČOVÁ	ING.ARCH.M.KRÁL'	ING.ARCH.M.KRÁL'
OBSTARÁVATEĽ : OBEC PREDAJNÁ			ZÁK.ČÍSLO: OO02
PREDAJNÁ ÚZEMNÝ PLÁN OBCE ZMENY A DOPLNKY č.5			DÁTUM: 07.2022
			STUPEŇ: ÚPN-O
			FORMÁT: A4
			PROFESIA: VH
NÁZOV VÝKRESU :		VODNÉ HOSPODÁRSTVO	MERITKO 1:5000 ČÍSLO VÝKR. 7a