


LEGENDA


STAV	ZÁMINÁVRH	VÝHLAD	
			HRANICA KATASTRÁLNEHO ÚZEMIA
			HRANICA OCHRANNÝCH PÁSIEM VŠETKÝCH DRUHOV
			HRANICA LOKALITY ZaDč.5
			OZNAČENIE LOKALÍT ZaDč.5
			PRÍVODNÉ POTRUBIE VODOVODU
			KANALIZÁCIA
			REGULATÍVY A LIMITY ÚZEMNÉHO ROZVOJA
			VEREJNOPROSPEŠNÉ STAVBY

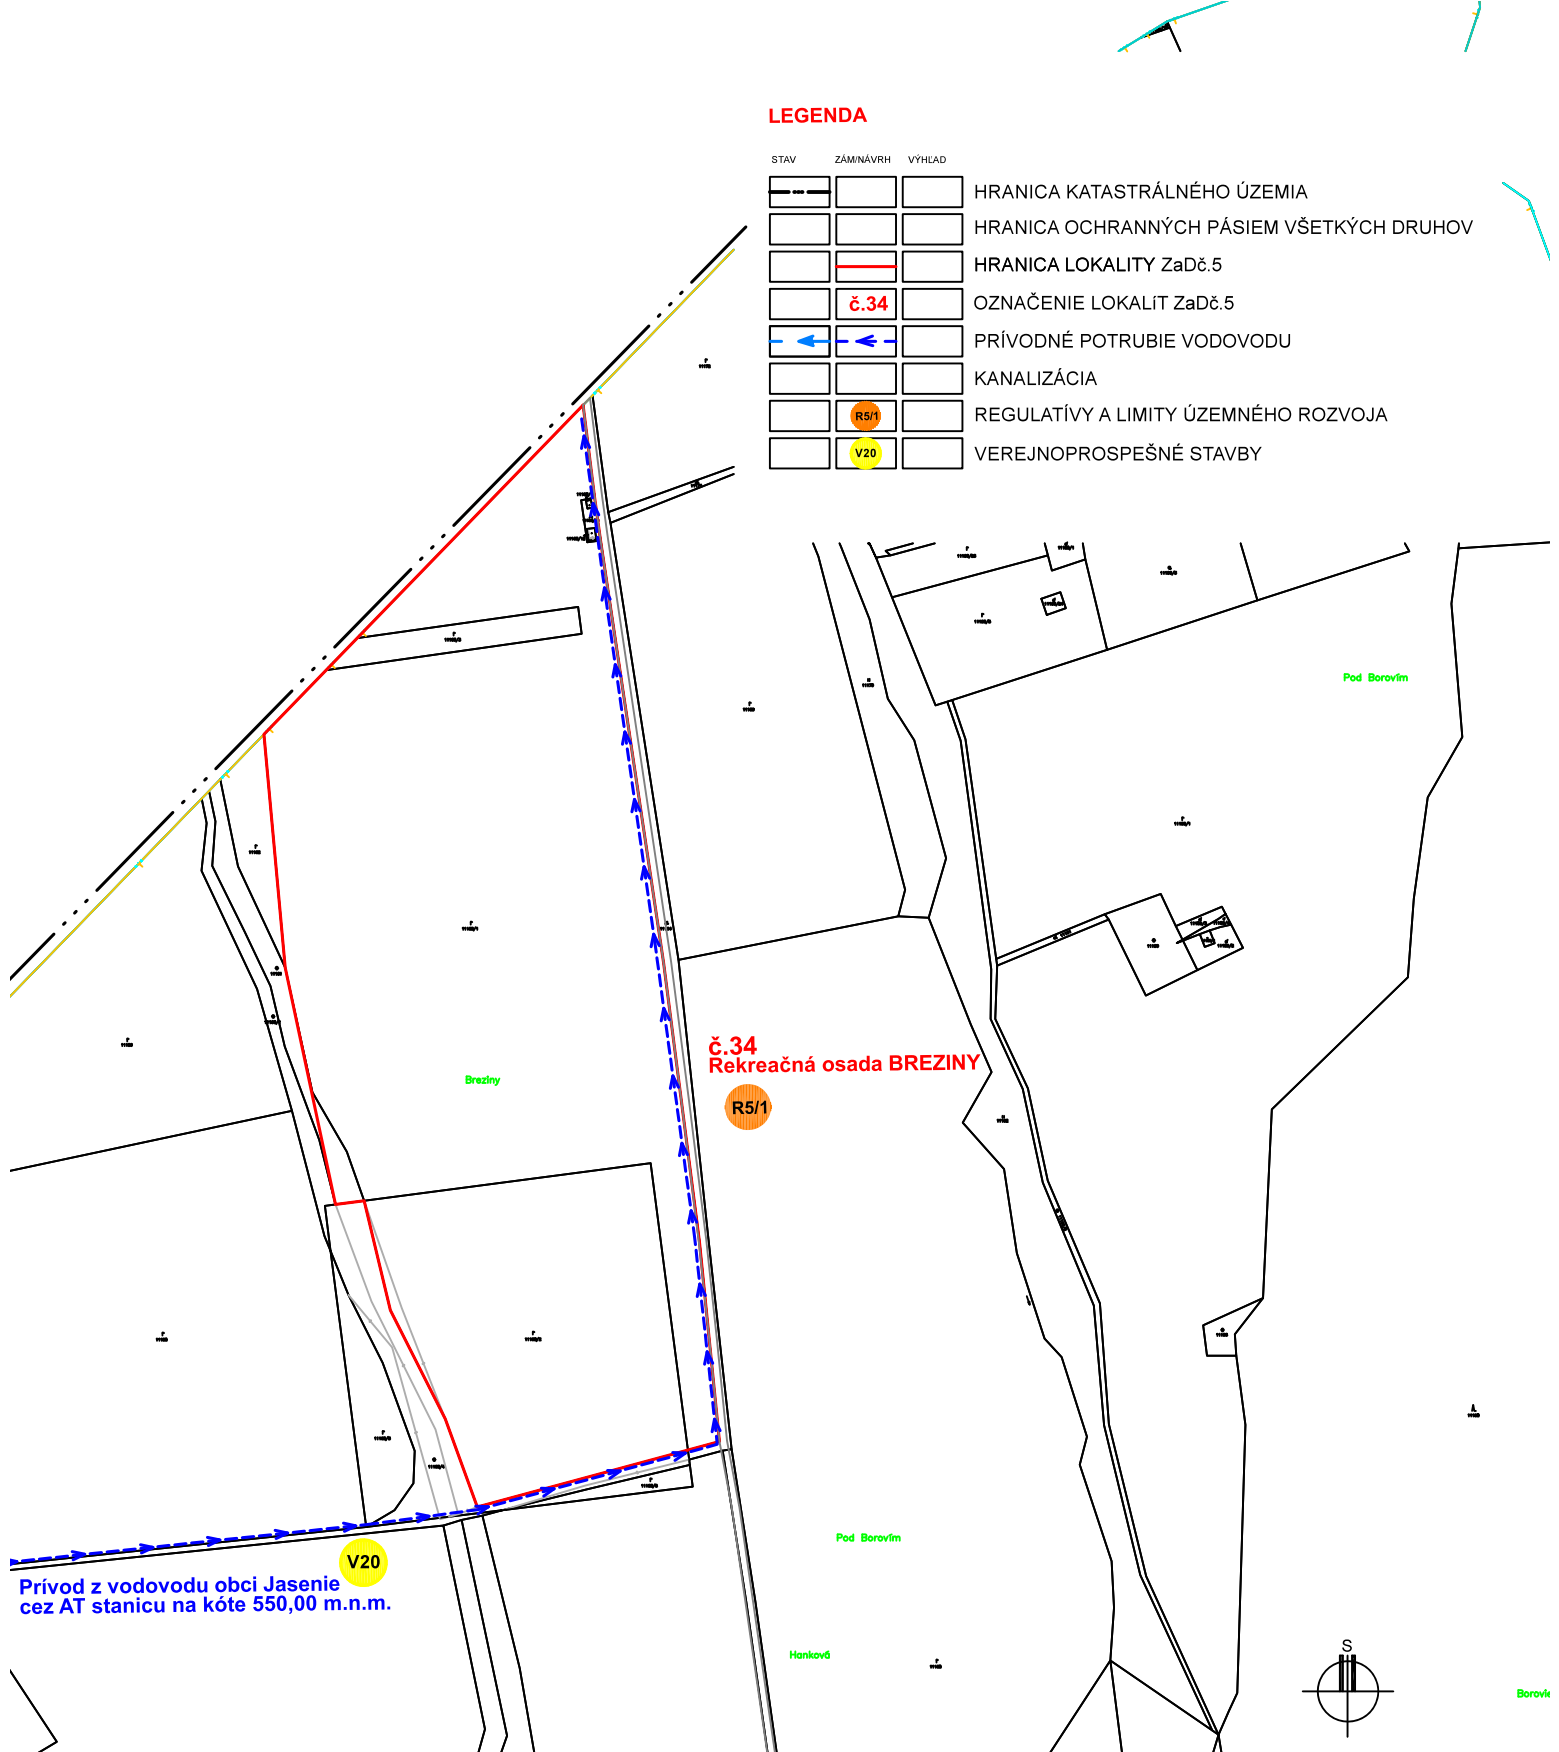

Prívod z vodovodu obce Jasenie
cez AT stanicu na kóte 550,00 m.n.m.

č.34
Rekreačná osada BREZINY

R5/1

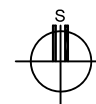

AUTORSKÉ PRÁVO VYHRADENÉ INT-EXT BANSKÁ BYSTRICA INTERNÁTNA 18

VED.PROJEKTANT	ZODP.PROJEKTANT	VYPRACOVAL	KONTRLOVAL
ING.ARCH.M.KRÁL'	ING.K,KOVÁČOVÁ	ING.ARCH.M.KRÁL'	ING.ARCH.M.KRÁL'
OBSTARÁVATEĽ : OBEC PREDAJNÁ			ZÁK.ČÍSLO: OO02
PREDAJNÁ ÚZEMNÝ PLÁN OBCE ZMENY A DOPLNKY č.5			DÁTUM: 07.2022
			STUPEŇ: ÚPN-O
			FORMÁT: A4
			PROFESIA: VH
NÁZOV VÝKRESU : VODNÉ HOSPODÁRSTVO			MERÍTKO 1:5000
			ČÍSLO VÝKR. 7b