


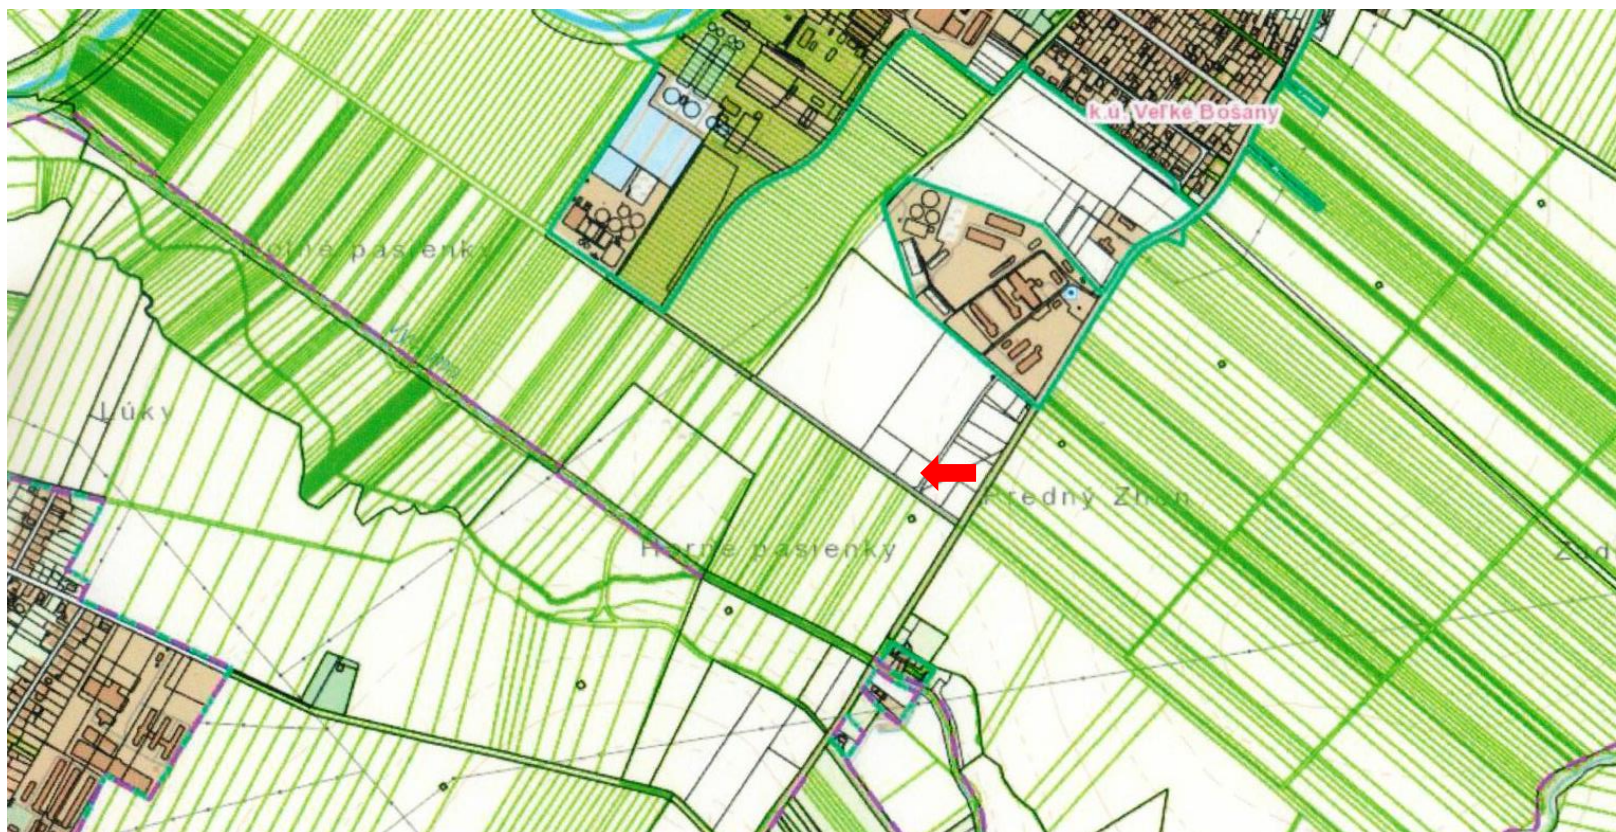

Príloha č.1 : Výrez z katastrálnej mapy s vyznačením umiestnenia navrhovanej činnosti
(záujmový pozemok)