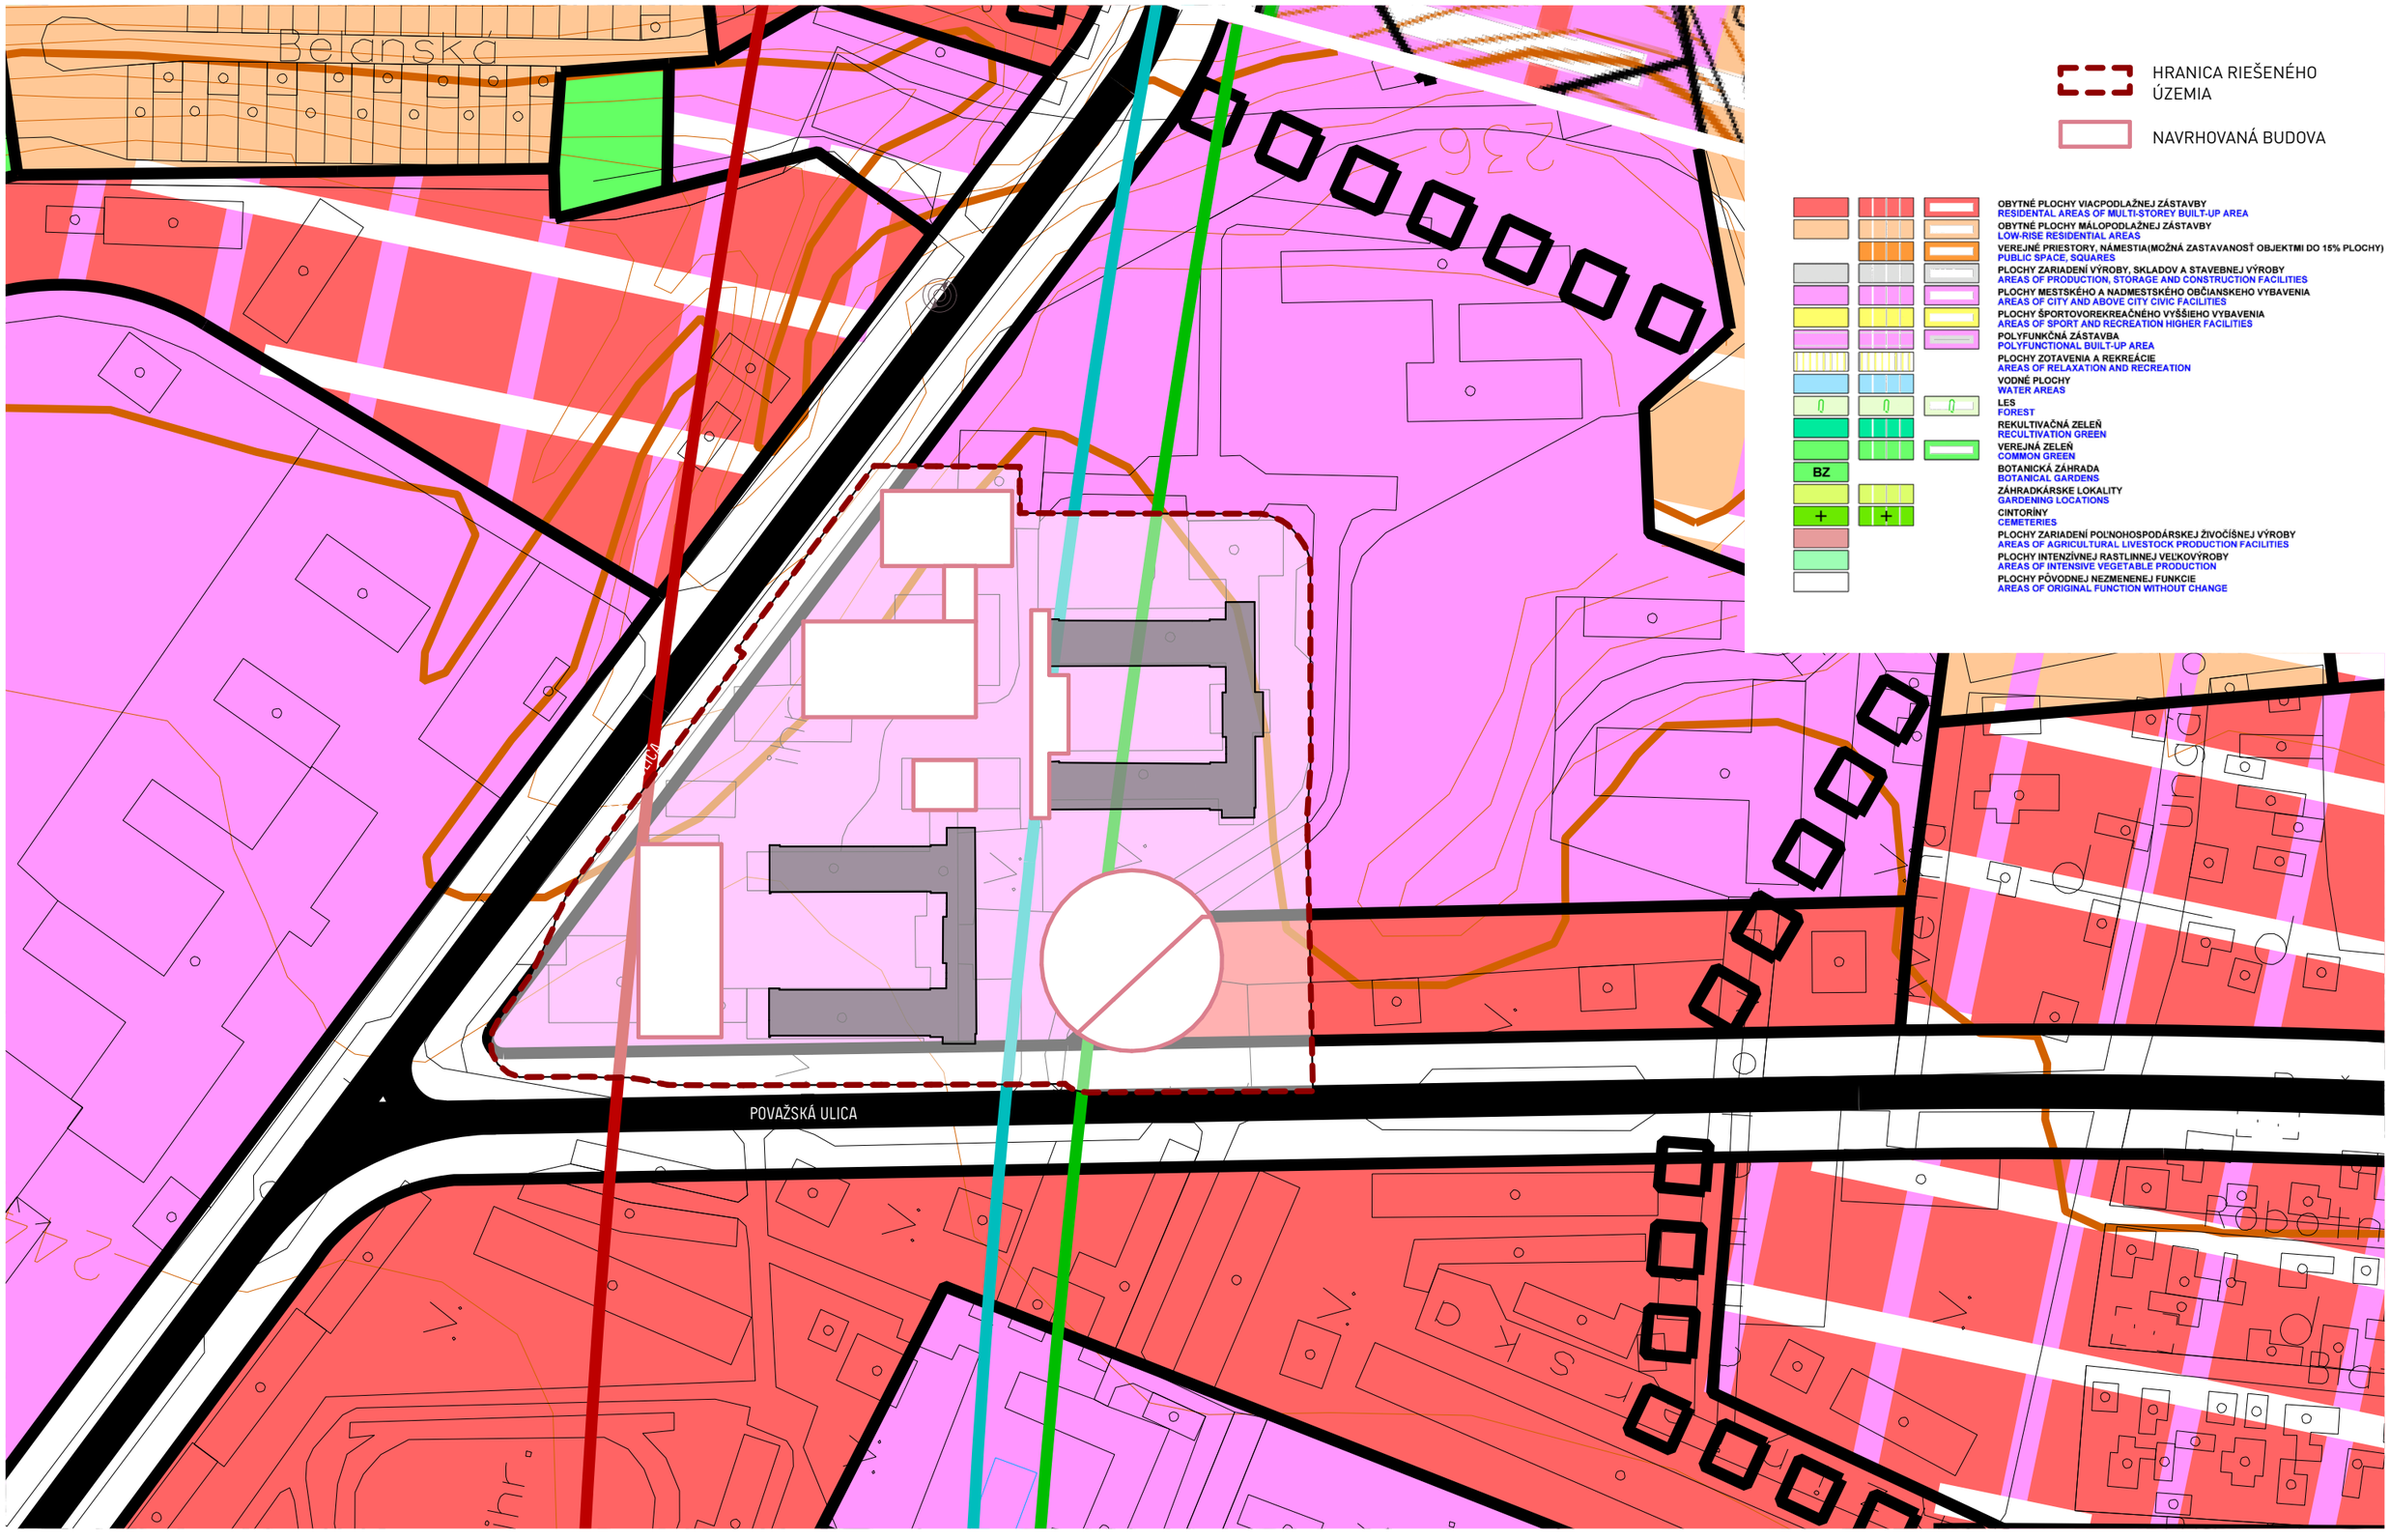


atrium® ARCHITEKTI

Architektonický návrh areálu komplexu stavebných objektov UPJŠ v Košiciach, Medická ul.
EIA

10/2022
Dátum

1:2000
Mierka

S

CELKOVÁ SITUÁCIA - SÚLAD S ÚZEMNÝM PLÁNOM
03