PRÍLOHA Č.2 - SITUÁCIA STAVBY

M 1:500

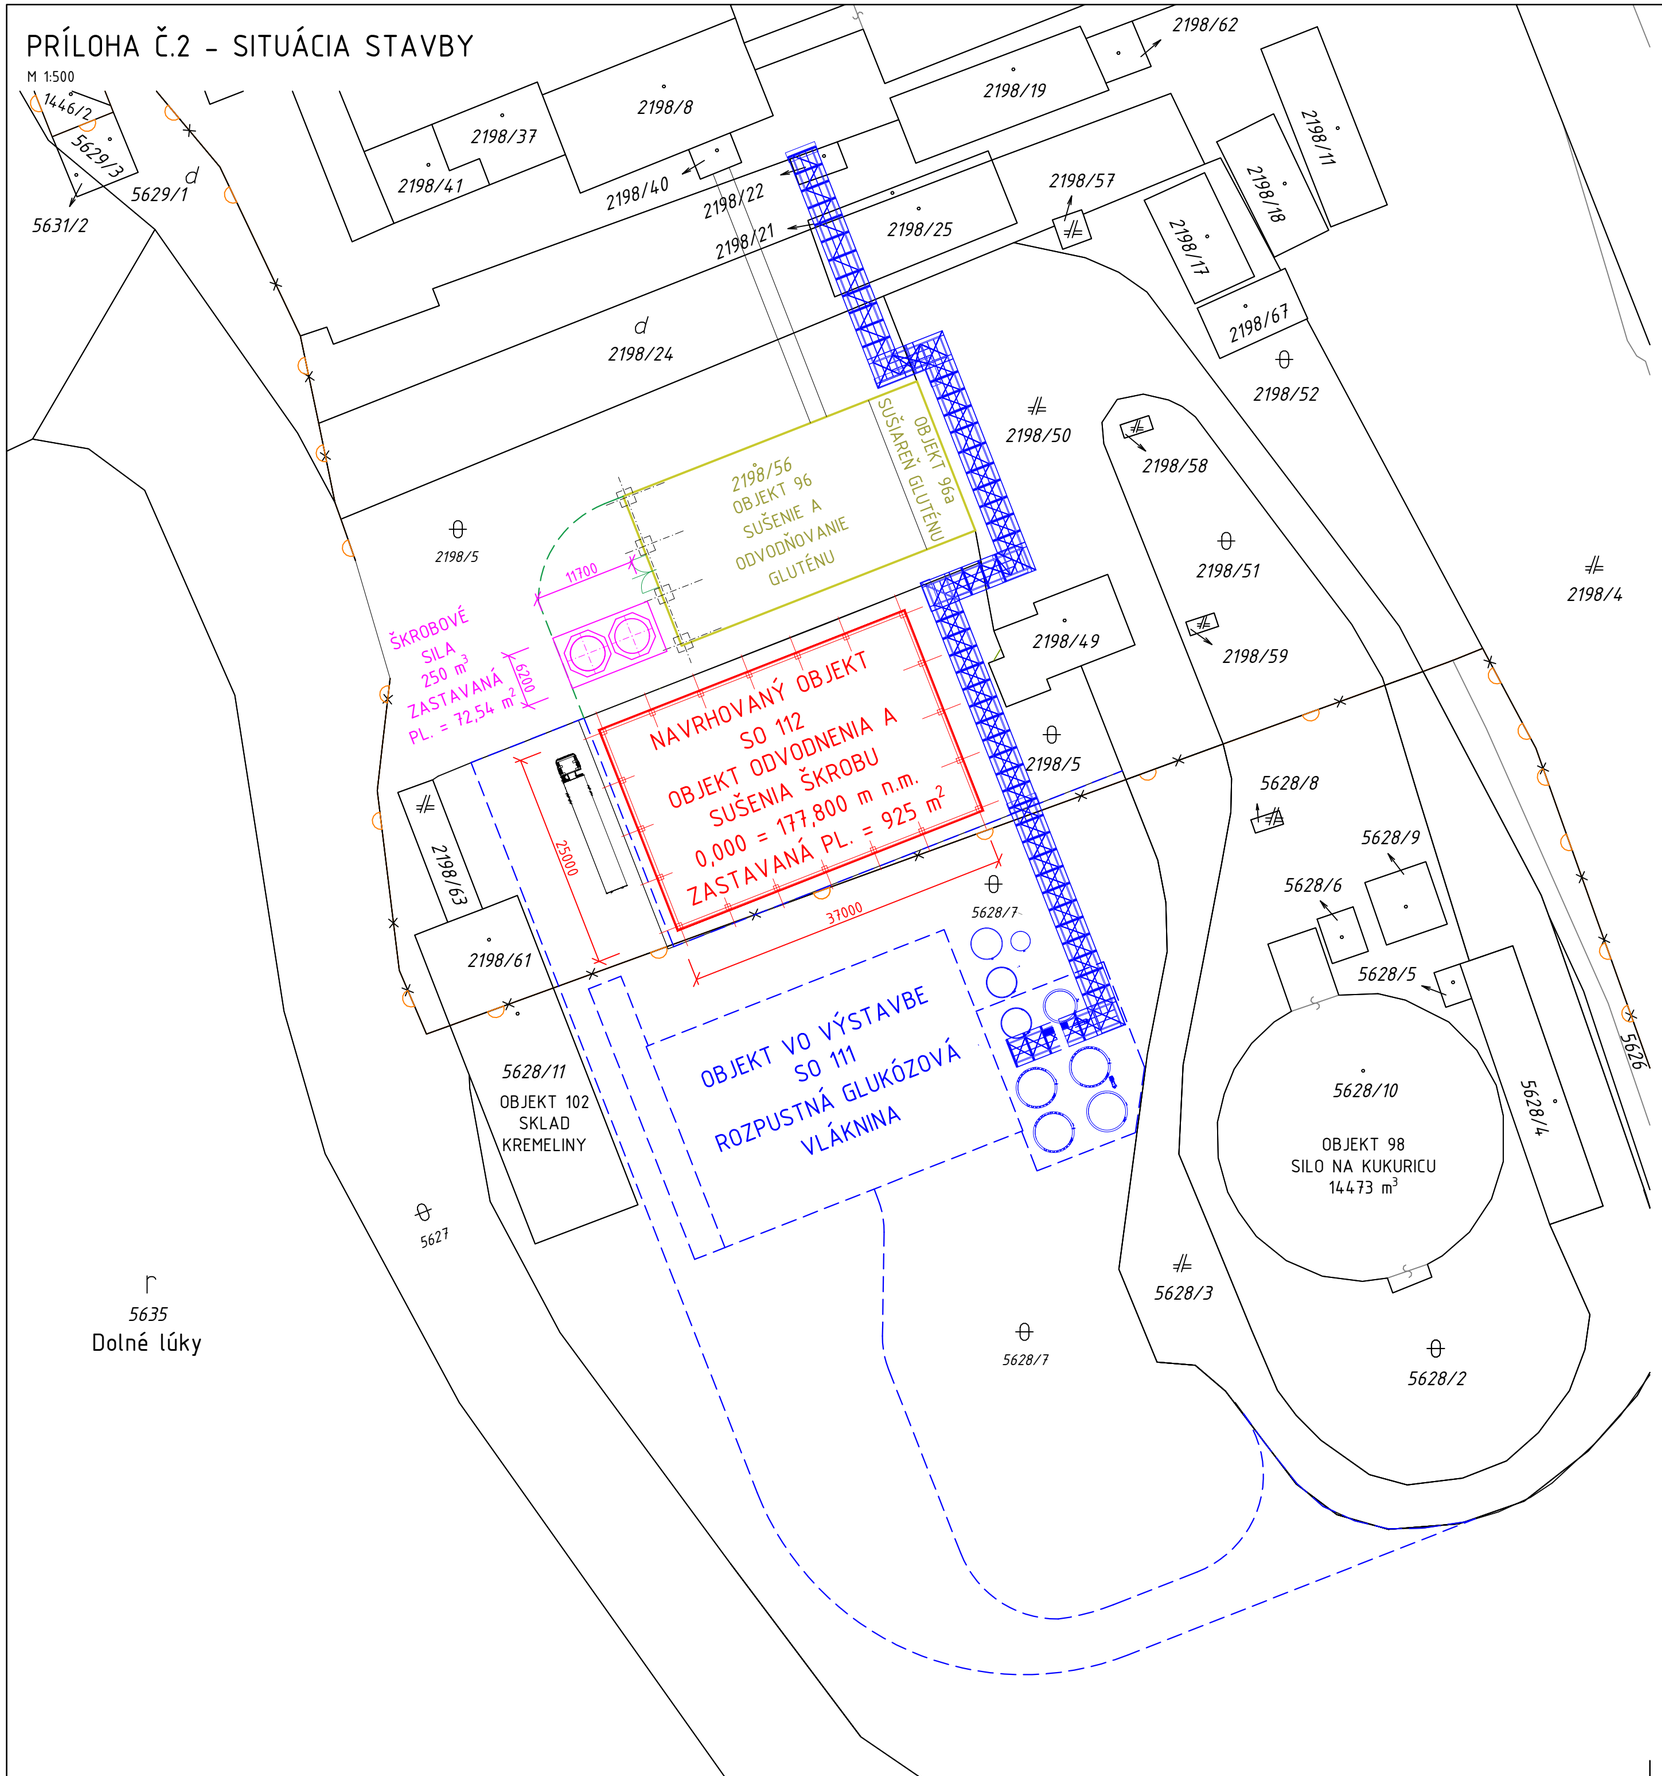

SITUÁCIA ŠIRŠÍCH VZŤAHOV

M 1:1500

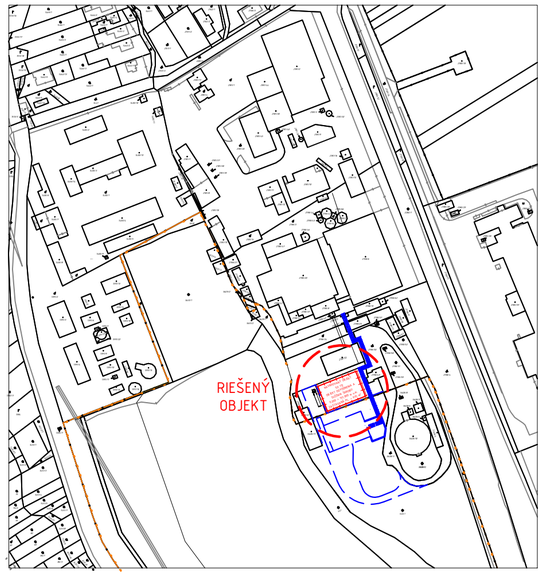

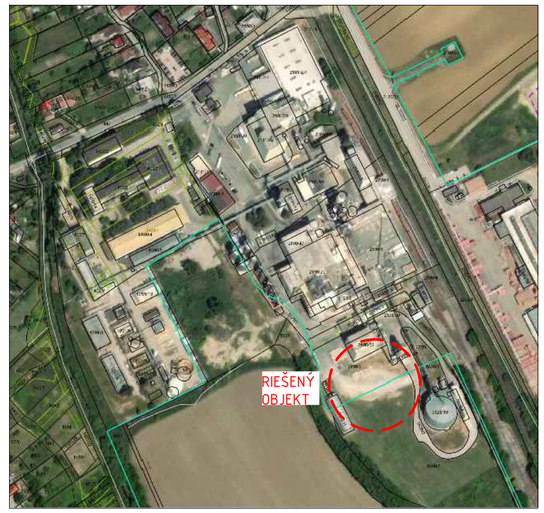

SEVERKA: S

PEČIATKA:

0,000 = 177,800 m n.m.

Č.R.	DÁTUM	POPIS ZMENY	VYPRACOVAL	PODPIS	KONTROLOVAL	PODPIS

EXPRO s.r.o.
P.O.BOX 128, 927 01 ŠALA (areál DUSLO, a.s.)
tel.fax.: +421 31 7703955
e-mail: expro@expro.sk

Zodpovedný projektant: Ing. Daniel Szabo

Vypracoval: Ing. Daniel Szabo

HIP: -

VTÚ: Ing. Igor Gál

Investor: Tate & Lyle Boleraz, s.r.o.

Miesto stavby: Boleráz

Dátum: 10/2022

Účel PD: -

Č.zákazky: 7568

Formát: 594x420 mm | Mierka: 1:500

Stavba: OBJEKT ODVODNENIA A SUŠENIA ŠKROBU, SO 112

ČÍSLO KÓPIE:

ČÍSLO VÝKRESU: 2A-002

Obsah: PRÍLOHA Č.2 - SITUÁCIA STAVBY

ČÍSLO PROJEKTU INVESTORA

ARCHÍVNE ČÍSLO INVESTORA