


Príloha č .1
Situácia širších vzťahov



ohraničenie riešenej parcely

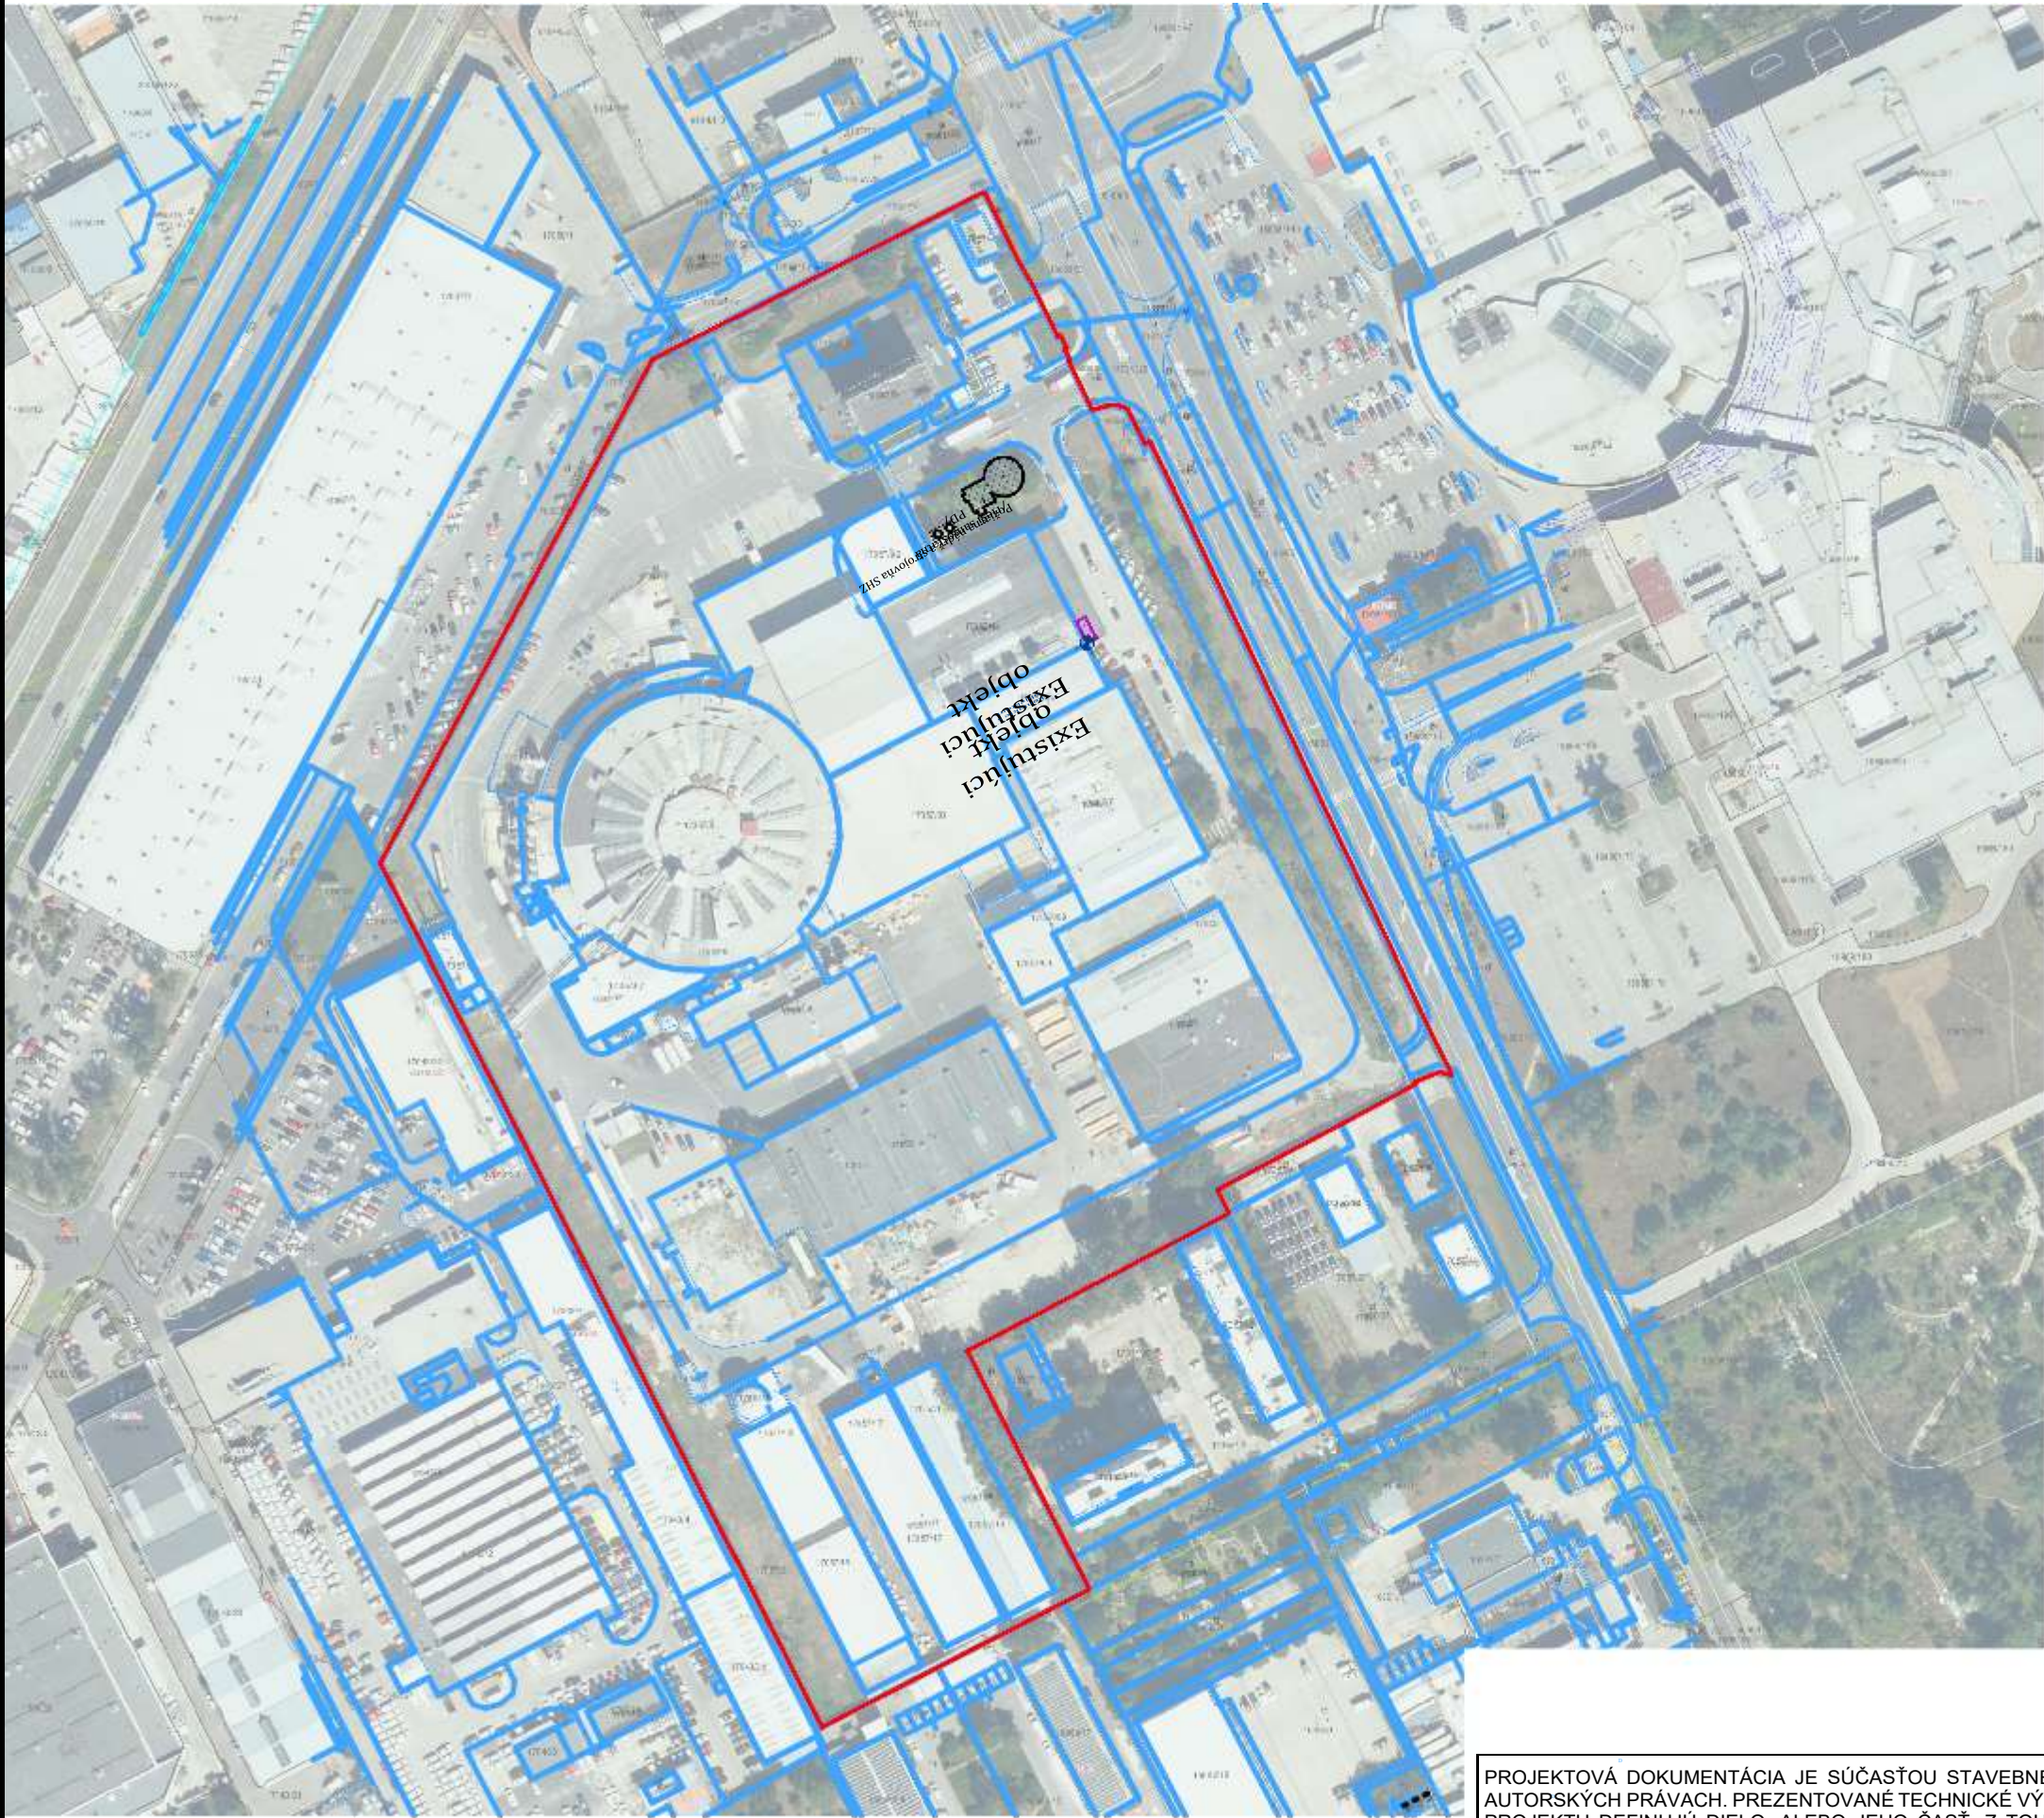

navrhovaný objekt



navrhovaný objekt

Zodp. projektant:
Ing. Marek Mečír autor, stav. inžinier Krainá 9A Trnava 917 01
Kreslil:
Ing. Martin Skala

Investor:
Rajo s.r.o., Studená 35 Bratislava 823 55

Údaje o stavbe:
Ventilová stanica

Krai:	Bratislavský
Okres:	Bratislava
Katastr.úz:	Bratislava
Parcela č.:	17057/2

Údaje o projekte:	
Arch.č.:	428/22
Dátum:	18.11.2022
Stupeň:	DSP
Profesia:	Architektúra
Staveb.obji:	Situácia
Formát:	420x297
Mierka:	1:1000
Rev.:	00

Názov výkresu
Situácia širších vzťahov

č. výkresu	č. paré
C.1	

PROJEKTOVÁ DOKUMENTÁCIA JE SÚČASŤOU STAVEBNÉHO DIELA A PODLIEHA ZÁKONU O AUTORSKÝCH PRÁVACH. PREZENTOVANÉ TECHNICKÉ VÝKRESY A VŠETKY TEXTOVÉ SÚČASTI PROJEKTU DEFINUJÚ DIELO, ALEBO JEHO ČASŤ. Z TOHO TITULU JE PROJEKT DUŠEVNÝM MAJETKOM AUTORA A PRETO POUŽÍVAŤ, ROZMNOŽOVAŤ A PUBLIKOVAŤ HO MOŽNO IBA SO SÚHLASOM. ZMENY V PROJEKTE MOŽNO VYKONAŤ IBA S PÍSOMNÝM SÚHLASOM AUTOROV!



Výškový systém: Bpv	Súradnicový systém: S-JTSK	±0,000 = +0,200 od P.V.B.
---------------------	----------------------------	---------------------------