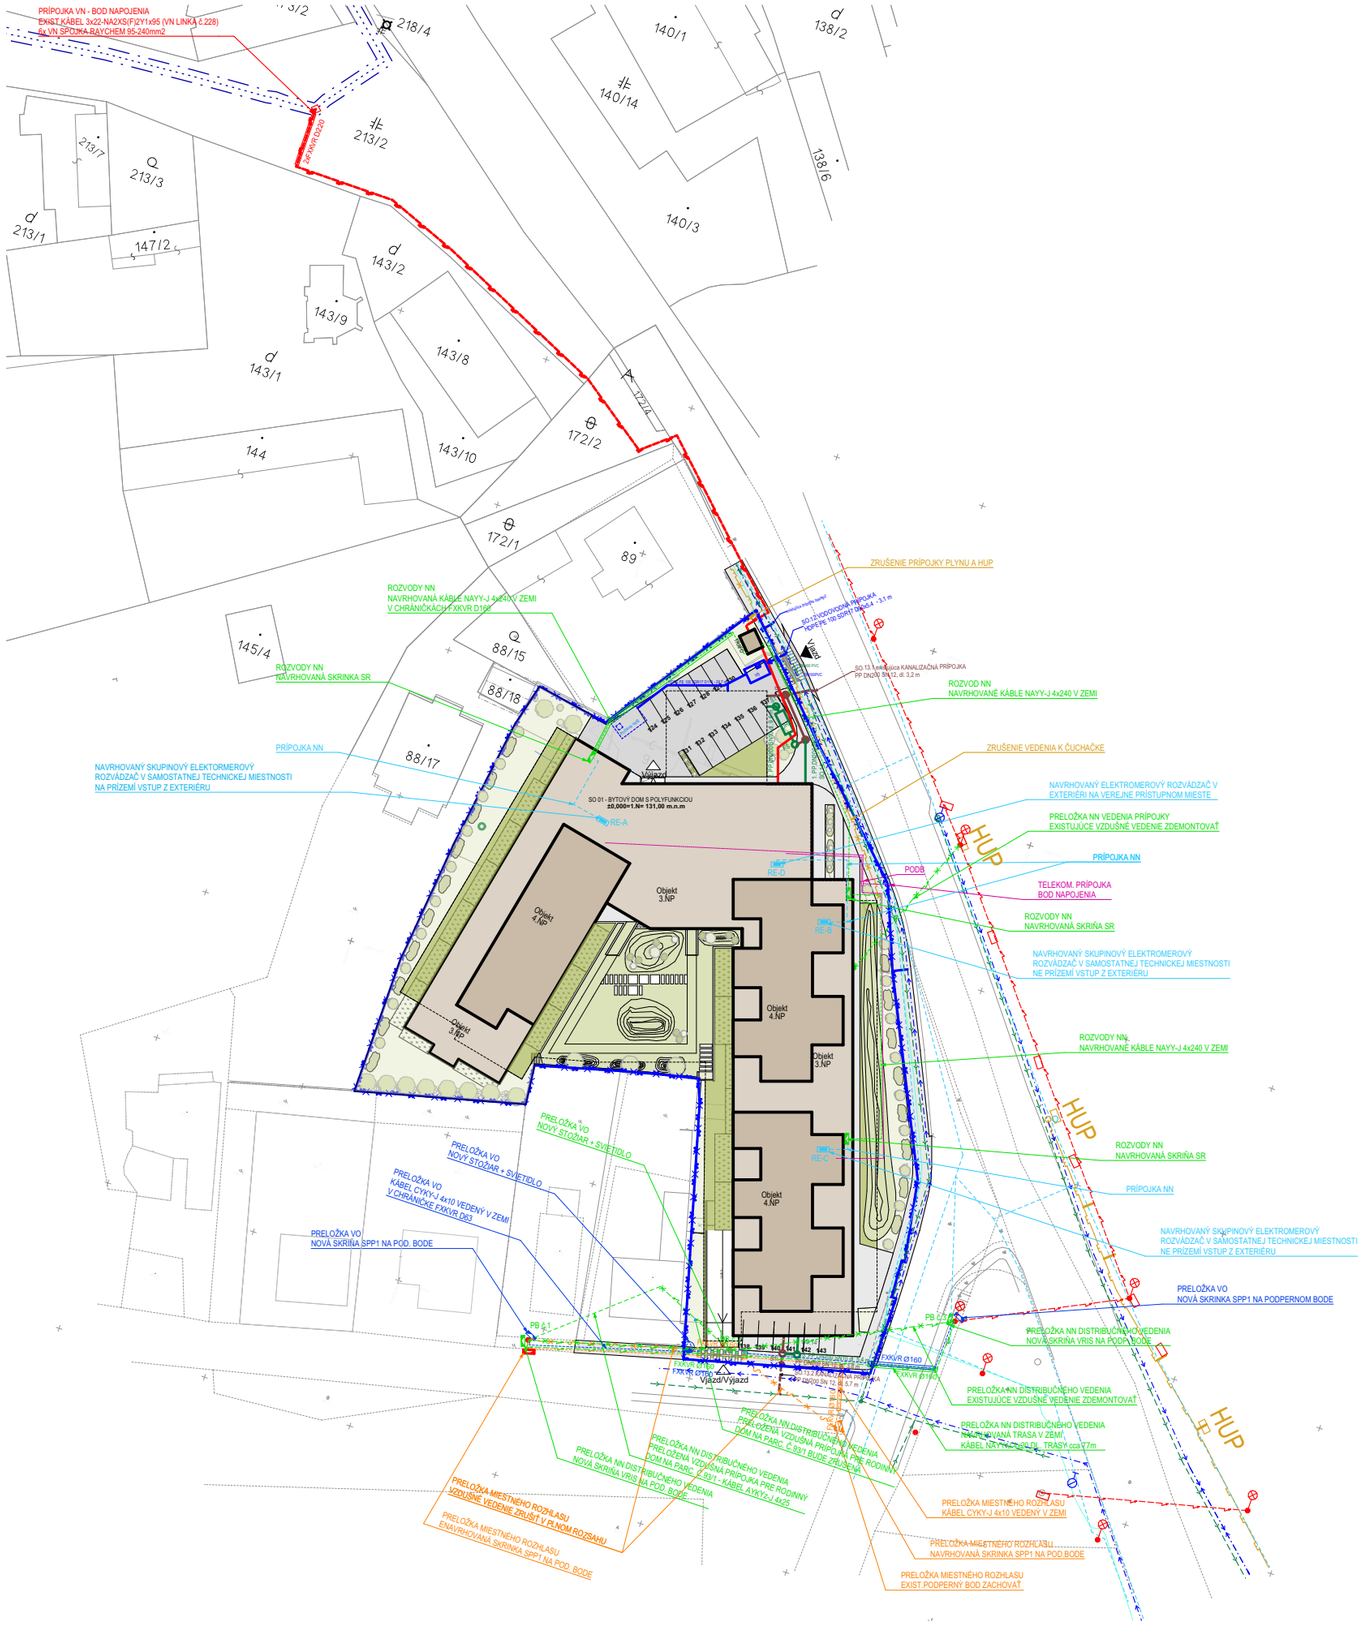

D Koordinačná situácia variant 1 1:1000

STAVEBNÉ OBJEKTY:

SO.01	**Bytový dom s polyfunkciou objekt**
SO.02	**Komunikácie a spevnené plochy**
SO.03	**Prvky drobnej architektúry a sadové úpravy**
SO.04	**Plynárenské zariadenia**
SO.04.1	Prekládka STL distribučného plynovodu
SO.04.2	STL pripojovací plynovod - zrušenie prípojky
SO.05	**Telekomunikačná prípojka**
SO.05.1	Telekomunikačná prípojka Telekom k SO.01
SO.05.2	Telekomunikačná prípojka UPS k SO.01
SO.05.3	Prekládka UPS
SO.05.4	Prekládka Telekom
SO.05.5	Prekládka miestneho rozhlasu
SO.06	**Prípojka VN**
SO.07	**Trafostanica**
SO.08	**Rozvod NN**
SO.09	**Prípojka NN**
SO.09.1	Prípojka NN k SO.01
SO.10	**Verejné osvetlenie**
SO.11	**Vodovod**
SO.11.1	Rozšírenie a zokruhovanie verejného vodovodu
SO.11.2	Vodovodná prípojka k SO.01
SO.12	**Splašková kanalizácia**
SO.12.1	Splašková kanalizácia gravitačná
SO.12.2	Kanalizačné prípojky k SO.01
SO.13	**Dažďová kanalizácia**
SO.13.1	Dažďová kanalizácia gravitačná
SO.13.2	Kanalizačné prípojky k SO.01
SO.14	**Dažďová kanalizácia cez ORL**
SO.15	**Cyklotrasy**

PREVÁDZKOVÉ SÚBORY:

PS.01	**Výťahy**
PS.01.1	Výťahy v objekte SO.01 vchod A
PS.01.2	Výťahy v objekte SO.01 vchod B
PS.01.3	Výťahy v objekte SO.01 vchod C
PS.01.4	Výťahy v objekte SO.01 vchod Admin.

LEGENDA:

Navrhovaný objekt Bytového domu s polyfunkciou

Hranica pozemku

Obrys suterénnych podlaží

EXISTUJÚCE SIETE

Existujúci verejný vodovod

Existujúca verejná kanalizácia

Existujúca linka VN

Existujúce STL rozvody (do 100kPa)

Existujúce vedenie Telekom

NAVRHOVANÉ SIETE

Úsek STL plynovodu oceľ DN200 na zrušenie

Rozvod NN. kábel NAVY-J 4x240 v teréne

SPP — Prípojková skriňa na podpornom bode

Prípojka NN, kábel podľa výkresu

RE-xx — Skupinový elektromerový rozvádzač v samostatnej miestnosti prístupnej pracovníkom ZSDIS v každú dennú aj nočnú hodinu z exteriéru

Prípojka VN, kábel 22-NA2XS(F)2Y 3x1x240 v zemi

Navrhované podzemné vedenie Telekom

PRELOŽKA NN DISTRIBUČNÉHO VEDENIA
PRELOŽENÁ VZDUŠNÁ PRÍPOJKA

PRELOŽKA MIESTNÉHO ROZHLASU
VZDUŠNÉ VEDENIE ZRUŠIŤ V PLNOM ROZSAHU

PRELOŽKA MIESTNÉHO ROZHLASU
KÁBEL CYKY-J 4x10 VEDENÝ V ZEMI

Zokruhovanie verejného vodovodu HDPE PE SDR17

Vodovodná prípojka

Splašková kanalizácia

Prípojka splaškovej kanalizácie

Dažďová kanalizácia

Prípojka dažďovej kanalizácie

S

±0,000 = 131 m.n.m BPV

MOROCZTACOVSKY™
ARCHITEKTONICKÁ KANCELÁRIA

Bytový dom s polyfunkciou

Koordinačná situácia varianta 1

ZODPOVEDNÝ PROJEKTANT	Ing. arch. Michal Tačovský
VYPRACOVAL	Ing. arch Adrian Mórocz Ing.arch. Matej Honíšek Marek Szabo
INVESTOR	Benalex Investmens s.r.o., Elektrárenská 1, Bratislava 831 04
FORMÁT	
DÁTUM	12 / 2022
MIERKA	

B	D	D	U	L	D	U	R	D	-
PROJEKT					STUPEŇ			Č. VÝKR.	REV