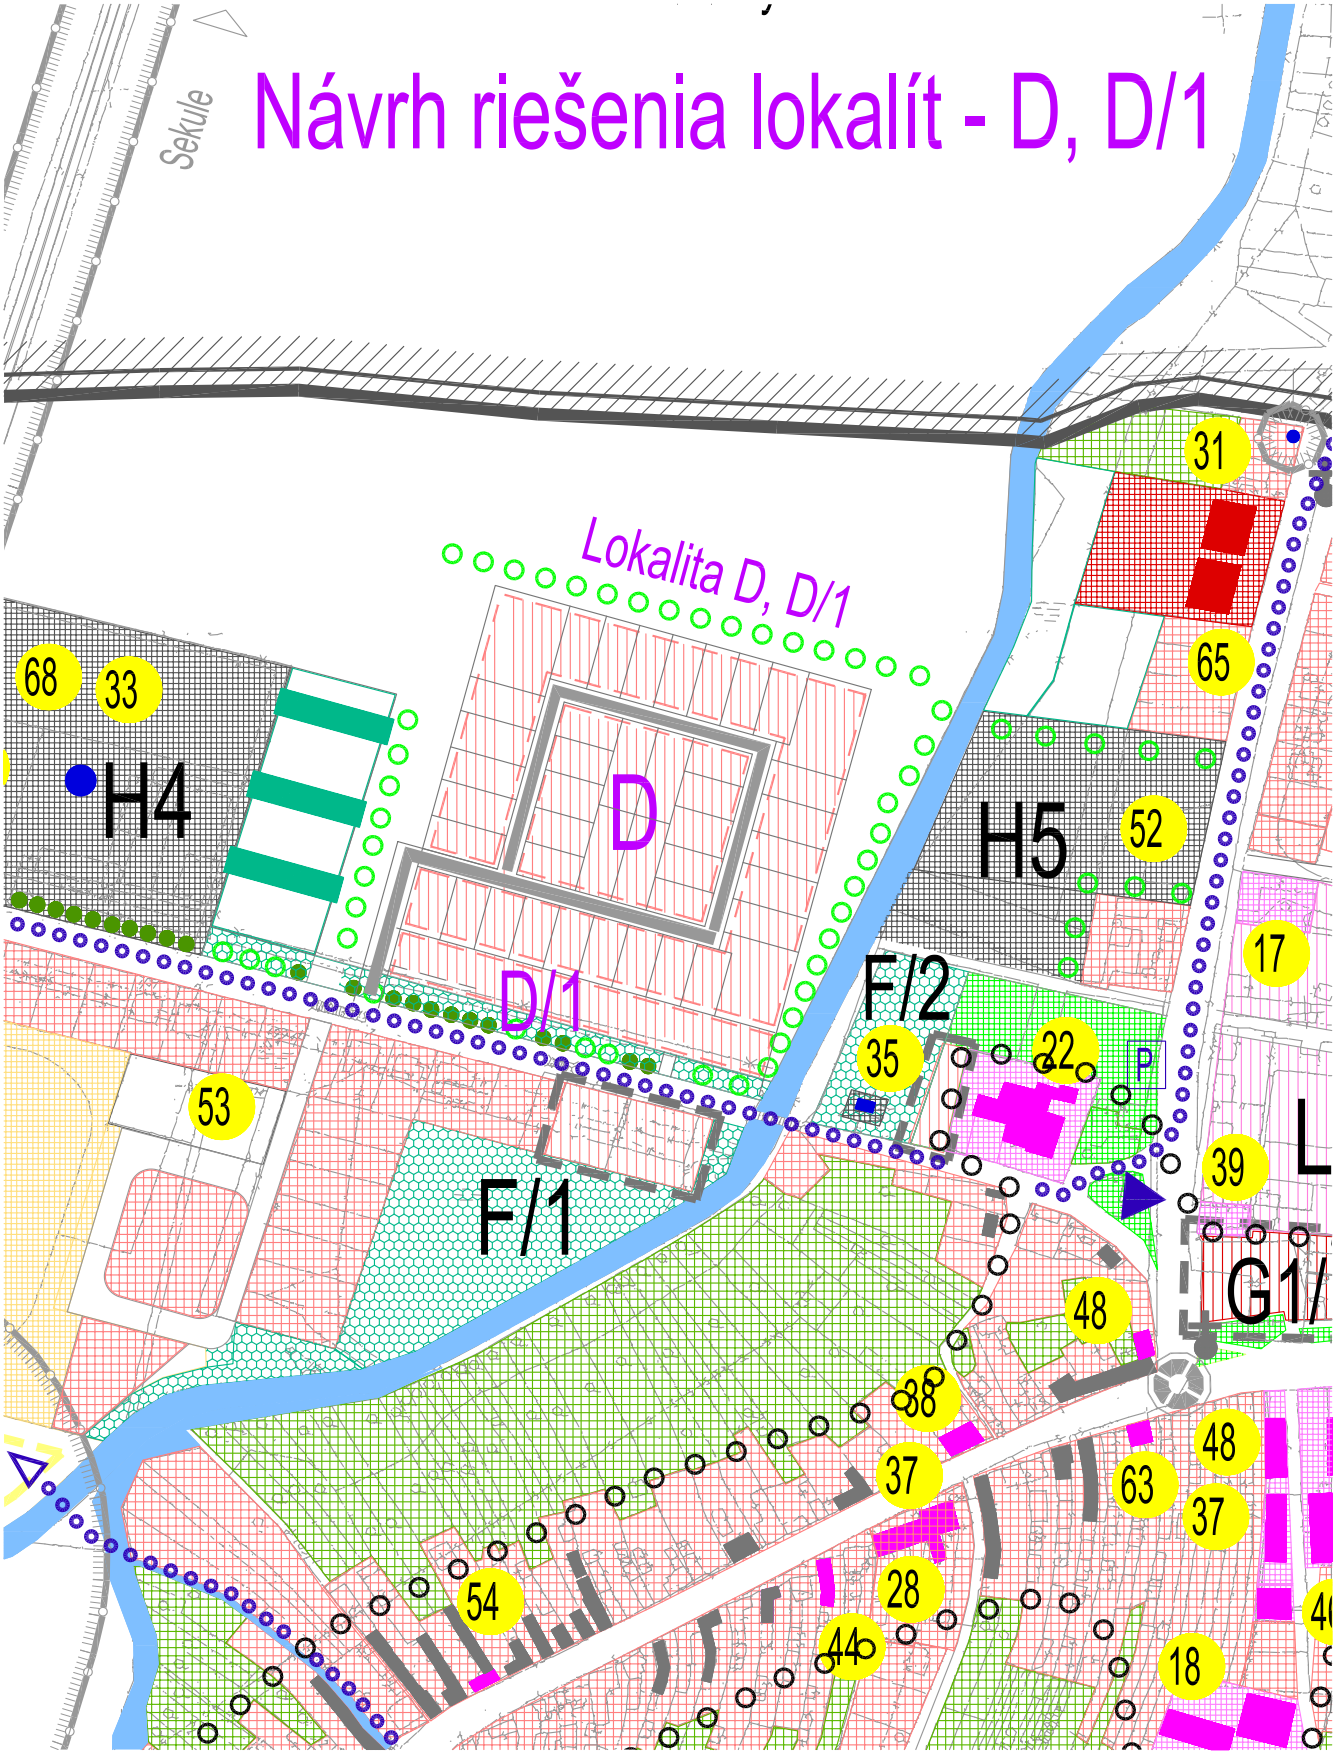Návrh riešenia lokalít - D, D/1