

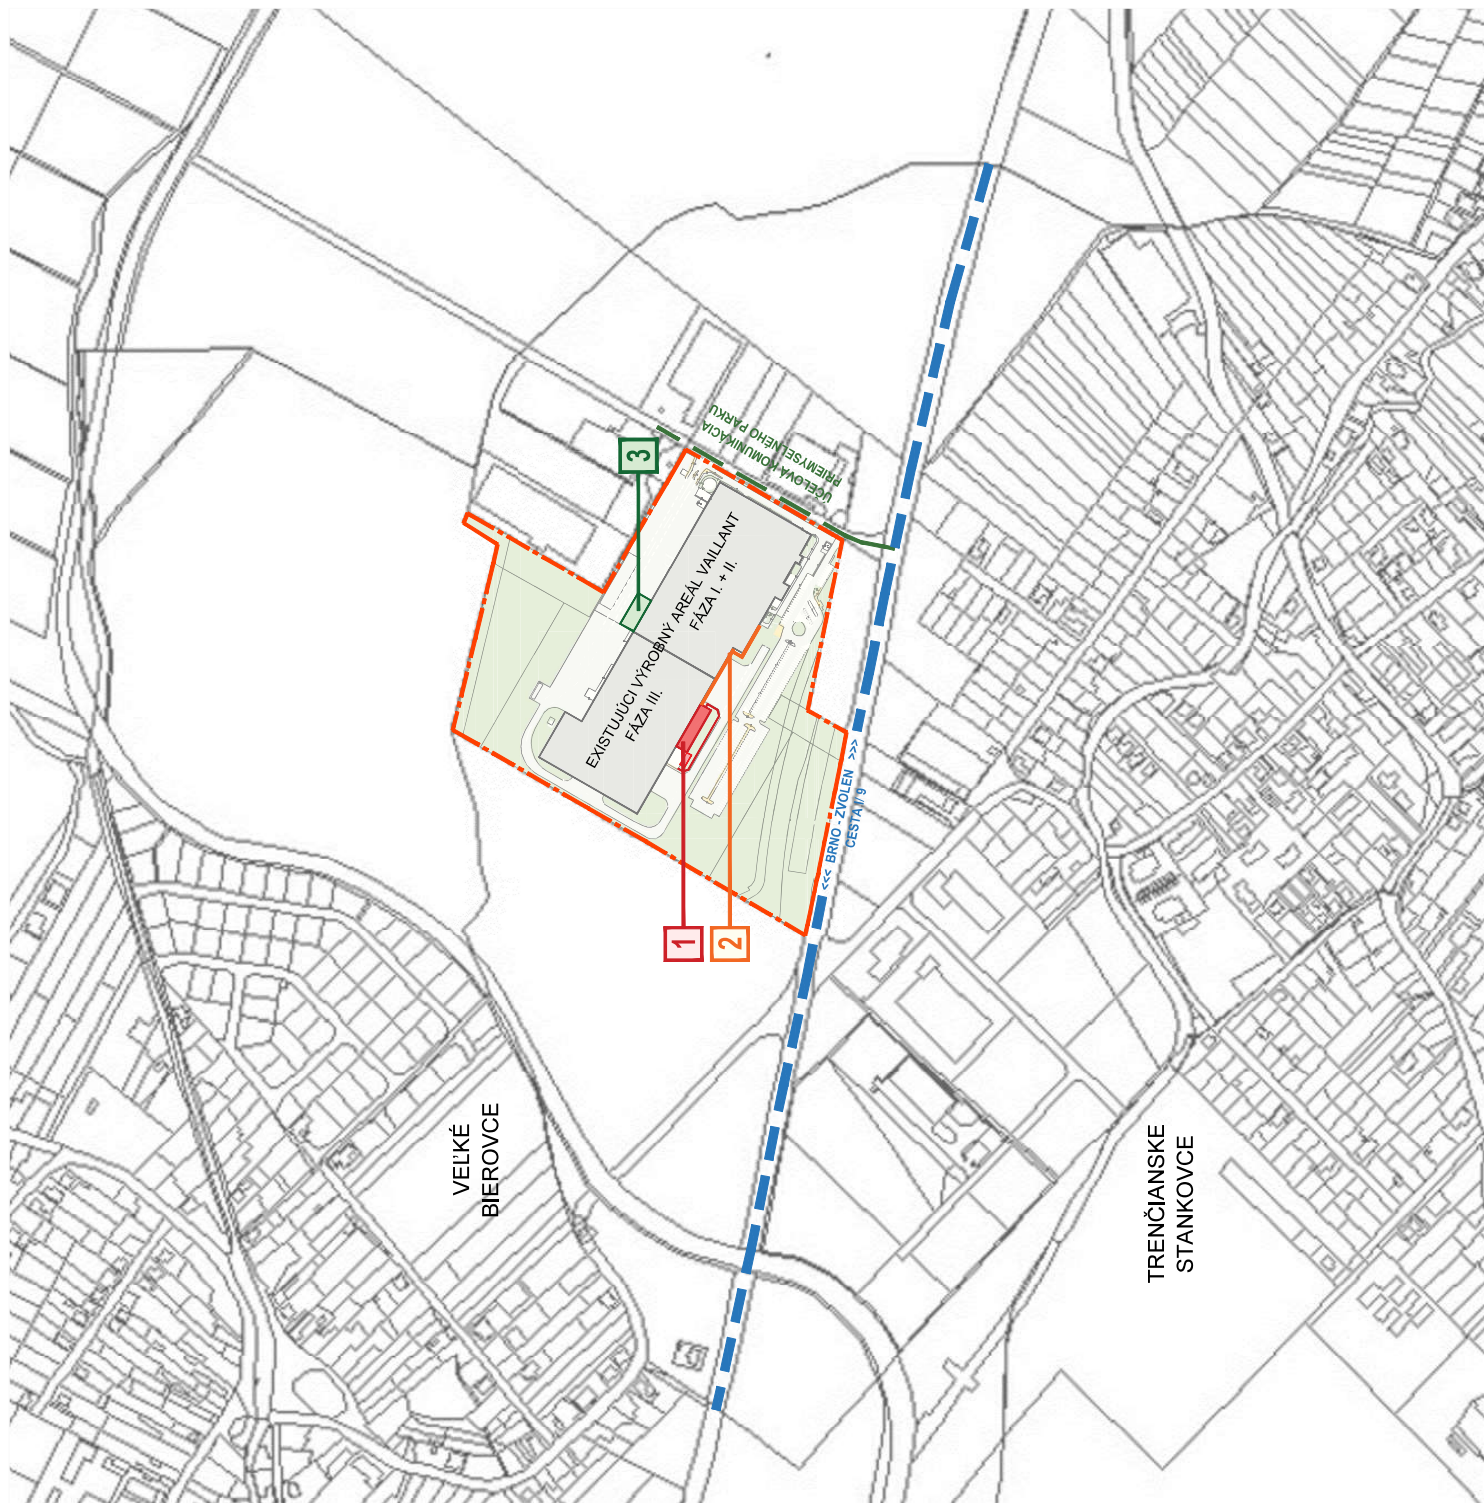
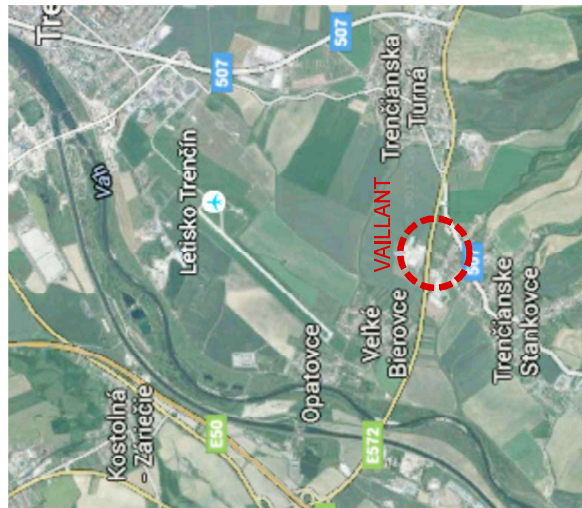


|   |       |                                   |                    |
|---|-------|-----------------------------------|--------------------|
| 1 | SO 02 | PRÍSTAVBA ADMINISTRATÍVNEJ BUDOVY | 543 m <sup>2</sup> |
| 2 | SO 03 | SPOJOVACIA CHODBA                 | 205 m <sup>2</sup> |
| 3 | SO 04 | NABÍJACIA STANICA                 | 496 m <sup>2</sup> |

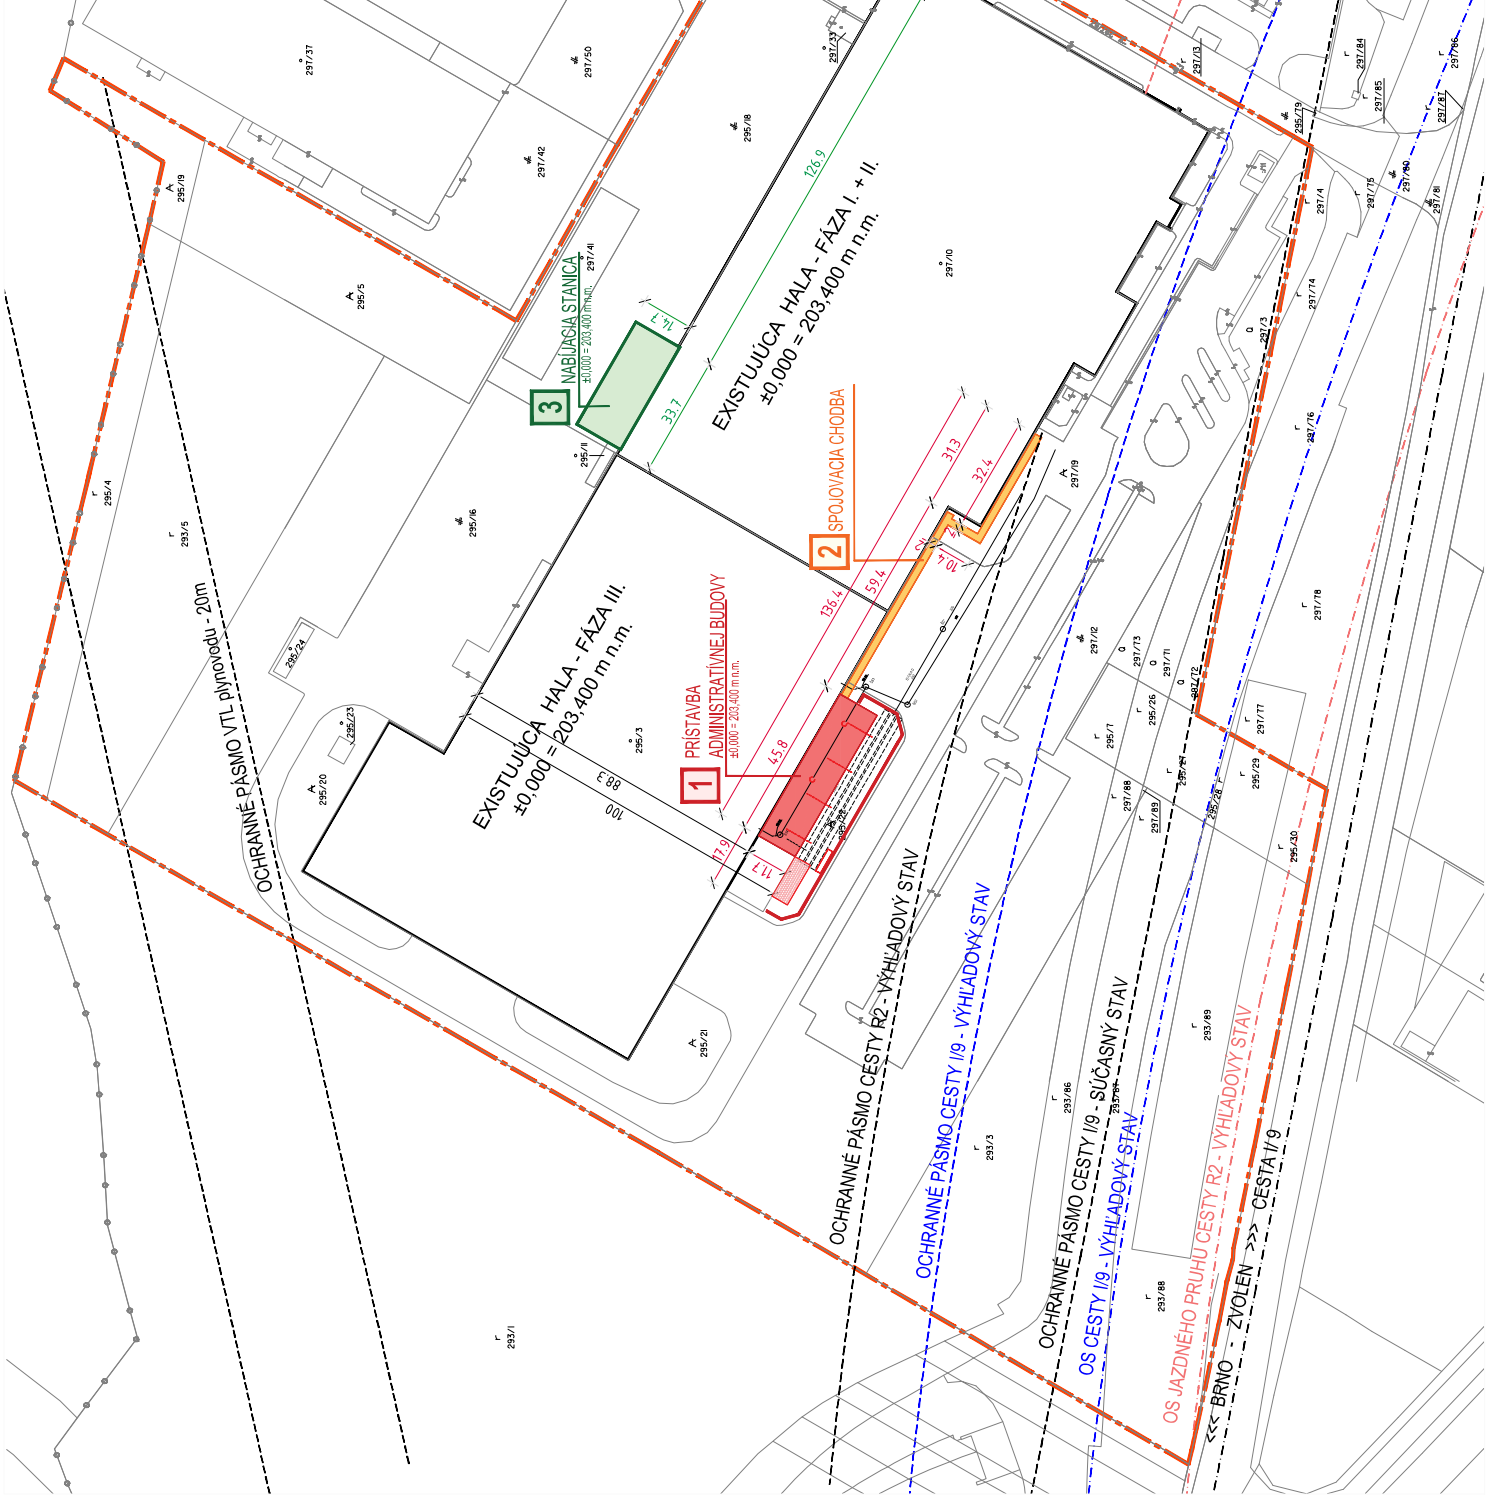

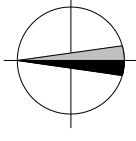

|   |       |                                   |                    |
|---|-------|-----------------------------------|--------------------|
| 1 | SO 02 | PRÍSTAVBA ADMINISTRATÍVNEJ BUDOVY | 543 m <sup>2</sup> |
| 2 | SO 03 | SPOJOVACIA CHODBA                 | 205 m <sup>2</sup> |
| 3 | SO 04 | NABIJACIA STANICA                 | 496 m <sup>2</sup> |