


ÚZEMNÝ PLÁN OBCE BUDČA

ZMENY A DOPLNKY Č. 8

ŠIRŠIE VZŤAHY

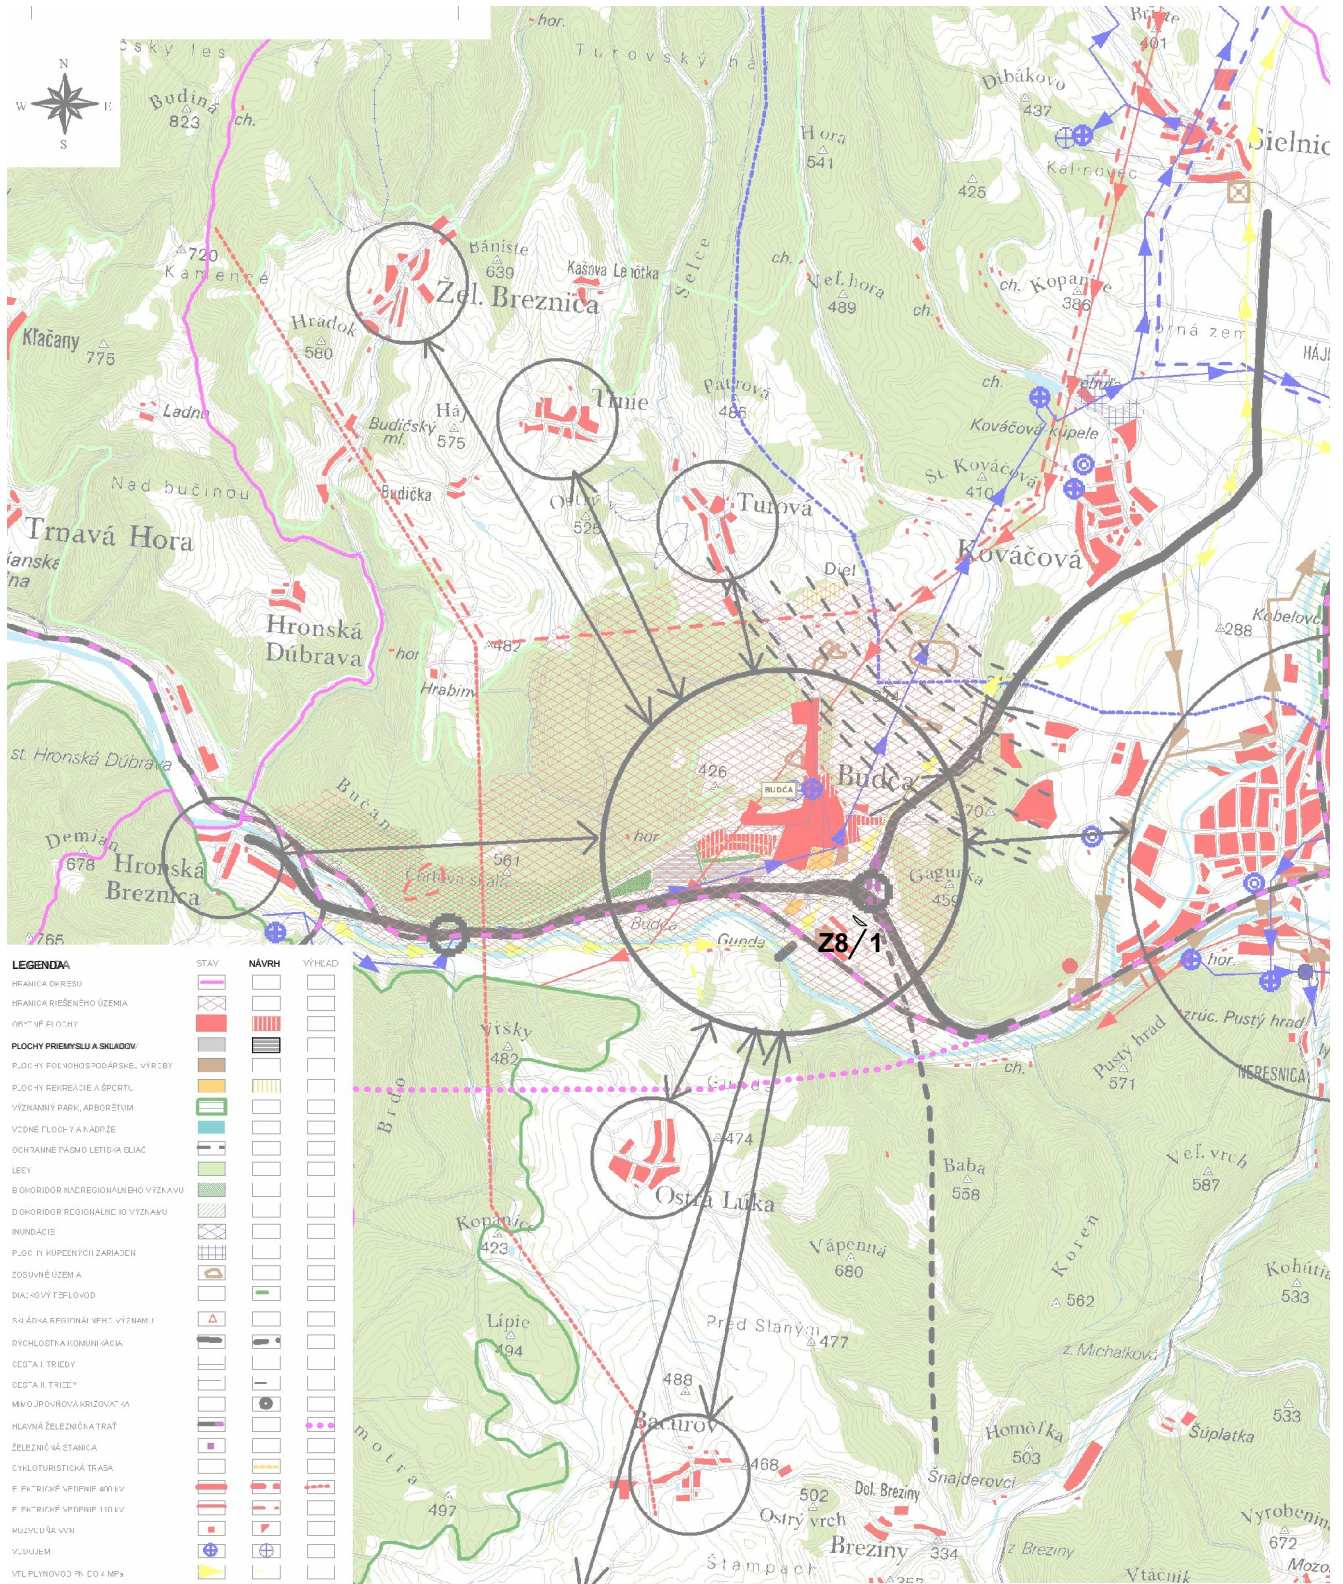

LEGENDA	STAV	NÁVRH	VÝHĽAD
HRANICA OCHRANY	[Symbol]	[Symbol]	[Symbol]
HRANICA RIEŠENÉHO ÚZEMIA	[Symbol]	[Symbol]	[Symbol]
ORBY VĚ FLOCHY	[Symbol]	[Symbol]	[Symbol]
PLOCHY PŘEMYSLU A SKLADOV	[Symbol]	[Symbol]	[Symbol]
PLOCHY FOLNOHO SPODĀRSKEJ VÝROBY	[Symbol]	[Symbol]	[Symbol]
PLOCHY REKREÁČIE A ŠPORTU	[Symbol]	[Symbol]	[Symbol]
VÝZNAMNÝ PARK, ARBORĚTUM	[Symbol]	[Symbol]	[Symbol]
VČERNÉ FLOCHY A NĀDRŽE	[Symbol]	[Symbol]	[Symbol]
OCHRANNE PĀSMO LETIŠŤA ELIAC	[Symbol]	[Symbol]	[Symbol]
LESEY	[Symbol]	[Symbol]	[Symbol]
BOKORIDOR NĀCREGIONĀLEHO VÝZNAMU	[Symbol]	[Symbol]	[Symbol]
DOKORIDOR REGIONĀLNEJ IO VÝZNAMU	[Symbol]	[Symbol]	[Symbol]
INUNDÁČIE	[Symbol]	[Symbol]	[Symbol]
PLOCHY KOPEČNYCH ZARIÁČEN	[Symbol]	[Symbol]	[Symbol]
ZOSUVNÉ ÚZEMIA	[Symbol]	[Symbol]	[Symbol]
DĀLKOVÝ TELEFON	[Symbol]	[Symbol]	[Symbol]
SĀĀŤA REKREÁČNEJ VÝZNAMU	[Symbol]	[Symbol]	[Symbol]
RYCHLOSTRAKOVNĀČKA	[Symbol]	[Symbol]	[Symbol]
DEĀ I. TRIEDY	[Symbol]	[Symbol]	[Symbol]
DEĀ II. TRIEDY	[Symbol]	[Symbol]	[Symbol]
MEMORANDOVĀ KRÍŽOVĀČKA	[Symbol]	[Symbol]	[Symbol]
HLAVNĀ ŽELEZNIČNĀ TRĀŤ	[Symbol]	[Symbol]	[Symbol]
ŽELEZNIČNĀ STANICA	[Symbol]	[Symbol]	[Symbol]
CYKLOTURISTICKĀ TRĀSA	[Symbol]	[Symbol]	[Symbol]
F. PĀTRICKĀ VĚRNĚPĀČKY	[Symbol]	[Symbol]	[Symbol]
F. PĀTRICKĀ VĚRNĚPĀČKY	[Symbol]	[Symbol]	[Symbol]
KOLYŠOVĀ VĚH	[Symbol]	[Symbol]	[Symbol]
VČERNĀM	[Symbol]	[Symbol]	[Symbol]
VĚL PLYNOVOD PĀDO 4 MPĀ	[Symbol]	[Symbol]	[Symbol]
VĚL PLYNOVOD PĀDĀ 4 MPĀ	[Symbol]	[Symbol]	[Symbol]
PĀSMO HYGIENICKEJ OCHRANY VOD. ZDR.	[Symbol]	[Symbol]	[Symbol]
OCHRĀ PĀSMO MĀ PRĀMĚŤOVĀČ. A.3. STUPĀČA	[Symbol]	[Symbol]	[Symbol]
OCHRĀ PĀSMO MĀ PRĀMĚŤOVĀČ. I. STUPĀČA	[Symbol]	[Symbol]	[Symbol]
HLAVNĀ ŠKUPINOVĀ PRĀVĀČÁČIE PITNEJ VODY	[Symbol]	[Symbol]	[Symbol]
PĀTRICKĀ VĚRNĚPĀČKY PĀ PITNEJ VODY	[Symbol]	[Symbol]	[Symbol]
ČĀPĀČIA STANICA	[Symbol]	[Symbol]	[Symbol]
ZDRĀ VODY (MINERĀLNEJ PITNEJ)	[Symbol]	[Symbol]	[Symbol]
TOPĀČIA PĀTRICKĀ VĚRNĚPĀČKY	[Symbol]	[Symbol]	[Symbol]
SAJPNĀČOVĀ KANĀLIZÁČNĀ ZBERĀČĀČ	[Symbol]	[Symbol]	[Symbol]
ČĀV	[Symbol]	[Symbol]	[Symbol]
HRANICA OCHRĀ STĀNYŤAŤA ČĀVĀČKY	[Symbol]	[Symbol]	[Symbol]
HRANICA OCHRĀ ĀPĀRĀČIEKĀ VĚRNĚPĀČKY	[Symbol]	[Symbol]	[Symbol]
GENOFONDOVĀ KOLYŠĀČIA	[Symbol]	[Symbol]	[Symbol]
VZŤAHY MEDZI SĪELAMI	[Symbol]	[Symbol]	[Symbol]
NĀDRĀČENĀ ČĪELO	[Symbol]	[Symbol]	[Symbol]

SPRACOVATEĽ:	ZĀK. ČĪSĪLO:	
e R STAR s.r.o.	DĀTUM: 09.2022	
PROJEKTOVĀ A REALITNĀ KANCELĀRIA, TEL.048/ 429 99 08 TRIEDA SNP Ā.75 * 974 01 BANSKĀ BYSTRICA	OBSTARĀVATEĽ: Obec BUDČA	

HLAVNÝ RĪŠĪTEĽ:	Ing. arch. Vladimír Paško	čĪsĪlo parĒ	1 : 5 000
SPOLUPRĀČA	Ing. arch. Ivica GašparovičĀ		
			čĪsĪlo vĚkresu
			1