


ÚZEMNÝ PLÁN OBCE BUDČA

ZMENY A DOPLNKY č. 8

RIEŠENIE VEREJNÉHO DOPRAVNÉHO A TECHNICKÉHO VYBAVENIA

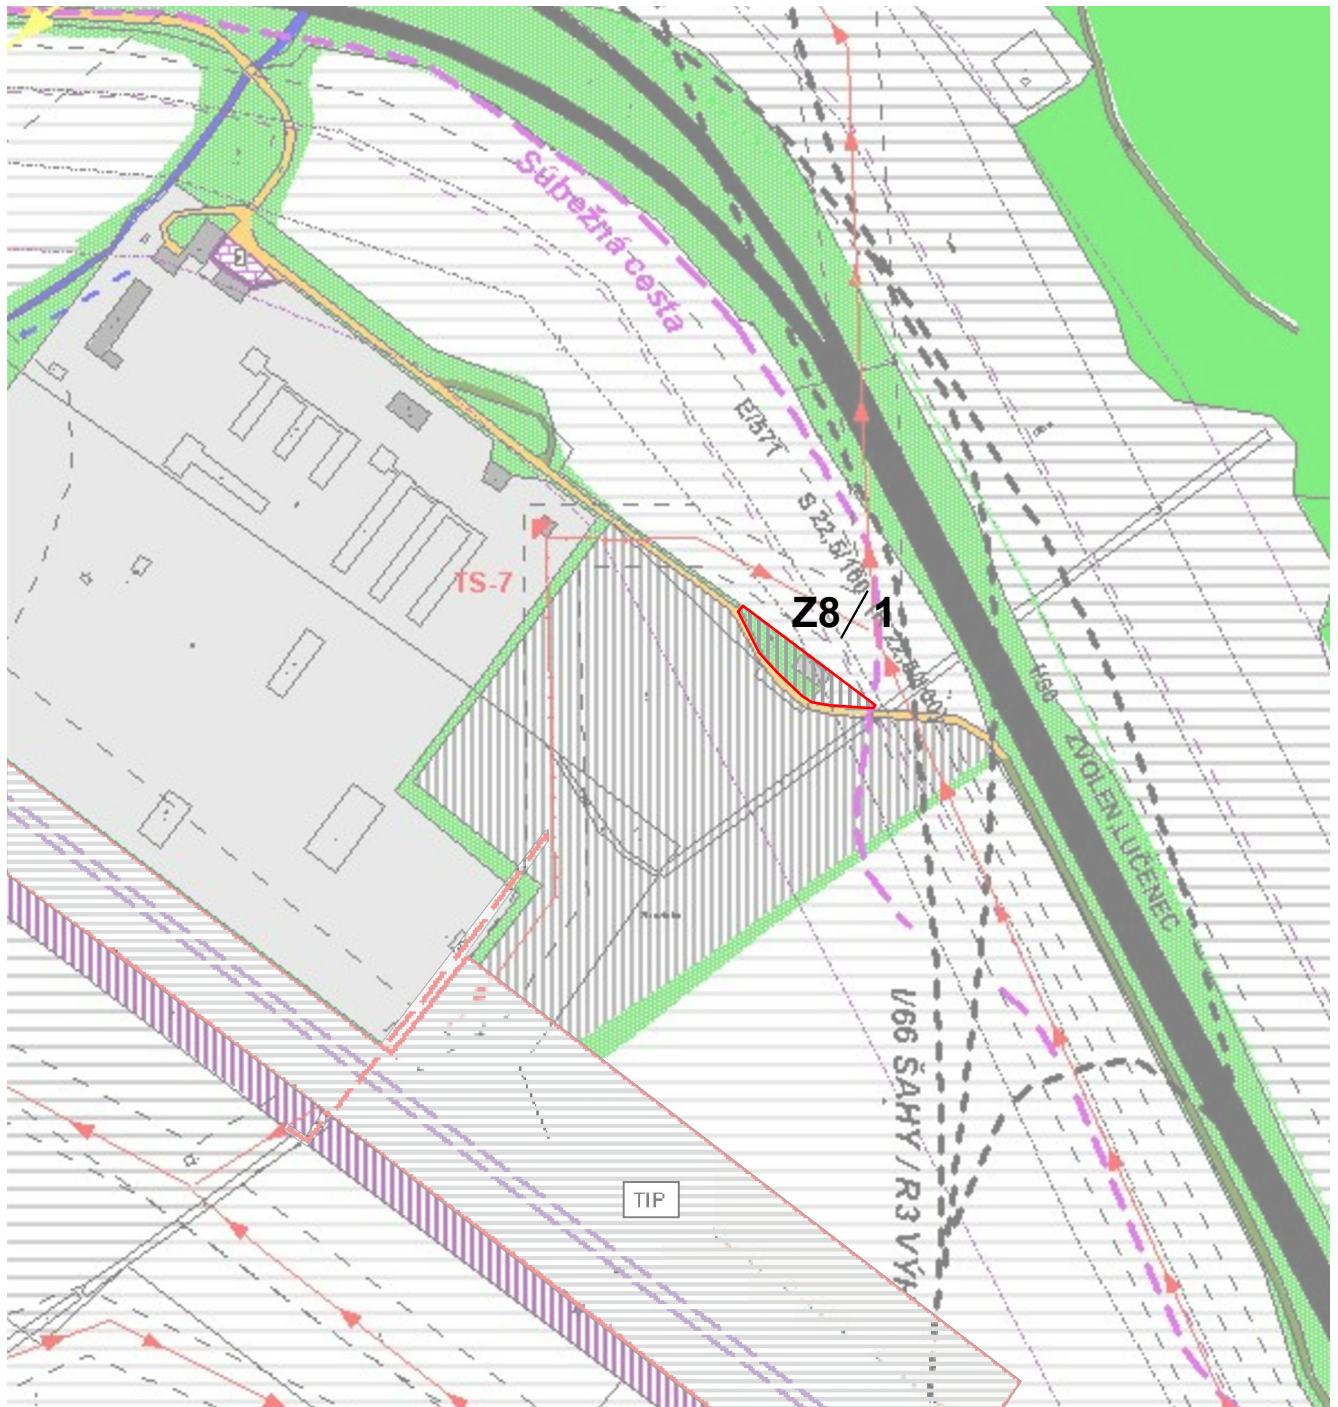

SPRACOVATEĽ:

e R STAR s.r.o.

PROJEKTOVÁ A REALITNÁ KANCELÁRIA, TEL. 048/ 429 99 08
TRIEDA SNP č. 75 * 974 01 BANSKÁ BYSTRICA

ZÁK. ČÍSLO:

DÁTUM: 09.2022

OBSTARÁVATEĽ: Obec BUDČA



HLAVNÝ RIEŠITEĽ

Ing. arch. Vladimír Paško

číslo paré

ZASOBOVANIE EL. ENERGIU

Ing. Štefan Tropp

1 : 5 000

číslo výkresu

3b