



ÚZEMNÝ PLÁN OBCE BUDČA

ZMENY A DOPLNKY č. 8

VEREJNOPROSPEŠNÉ STAVBY A REGULATÍVY

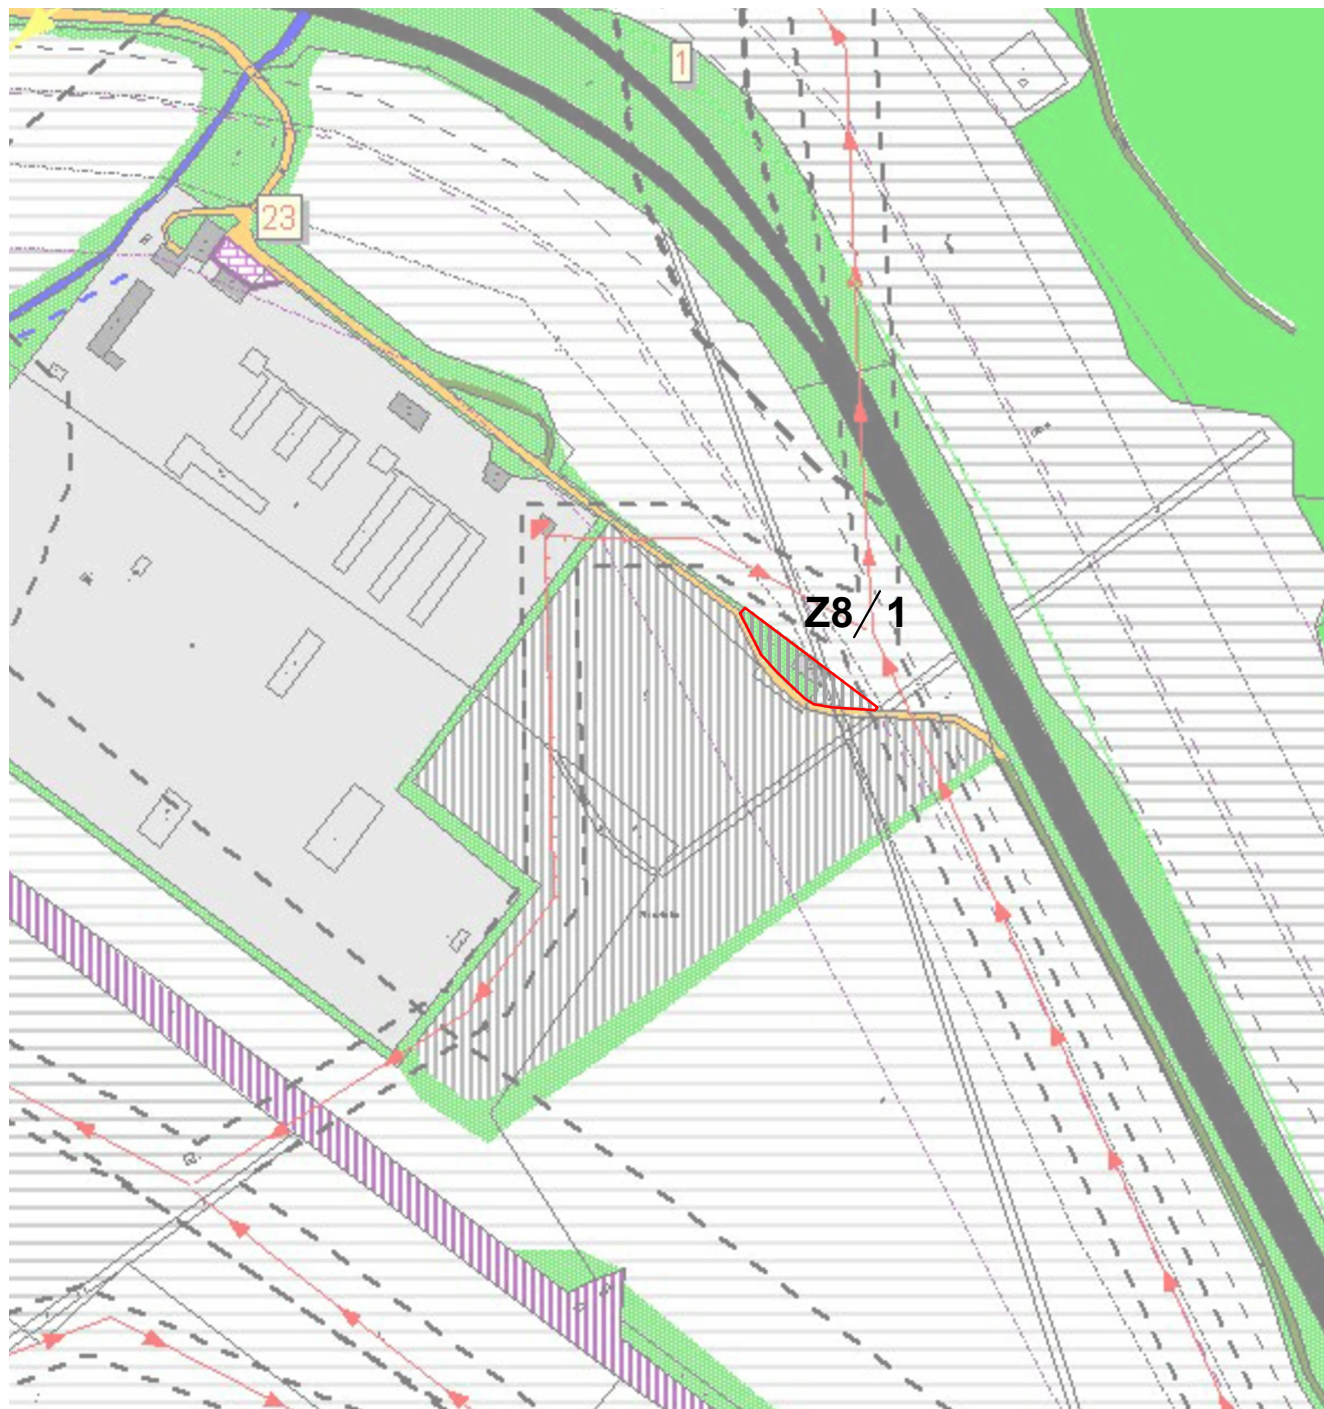

SPRACOVATEĽ:  PROJEKTOVÁ A REALITNÁ KANCELÁRIA, TEL. 048/ 429 99 08 TRIEDA SNP č. 75 * 974 01 BANSKÁ BYSTRICA	ZÁK. ČÍSLO:
	DÁTUM: 09.2022
OBSTARÁVATEĽ: Obec BUDČA	

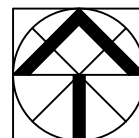

HLAVNÝ RIEŠITEĽ	Ing. arch. Vladimír Paško	číslo paré	1 : 5 000 číslo výkresu 4b
SPOLUPRÁCA	Ing. arch. Ivica Gašparovičová		