


Ú Z E M N Ý P L Á N Z Ó N Y
ZVOLEN - ČIERNE ZEME - TEPLIČKY
Z M E N Y A D O P L N K Y 0 2

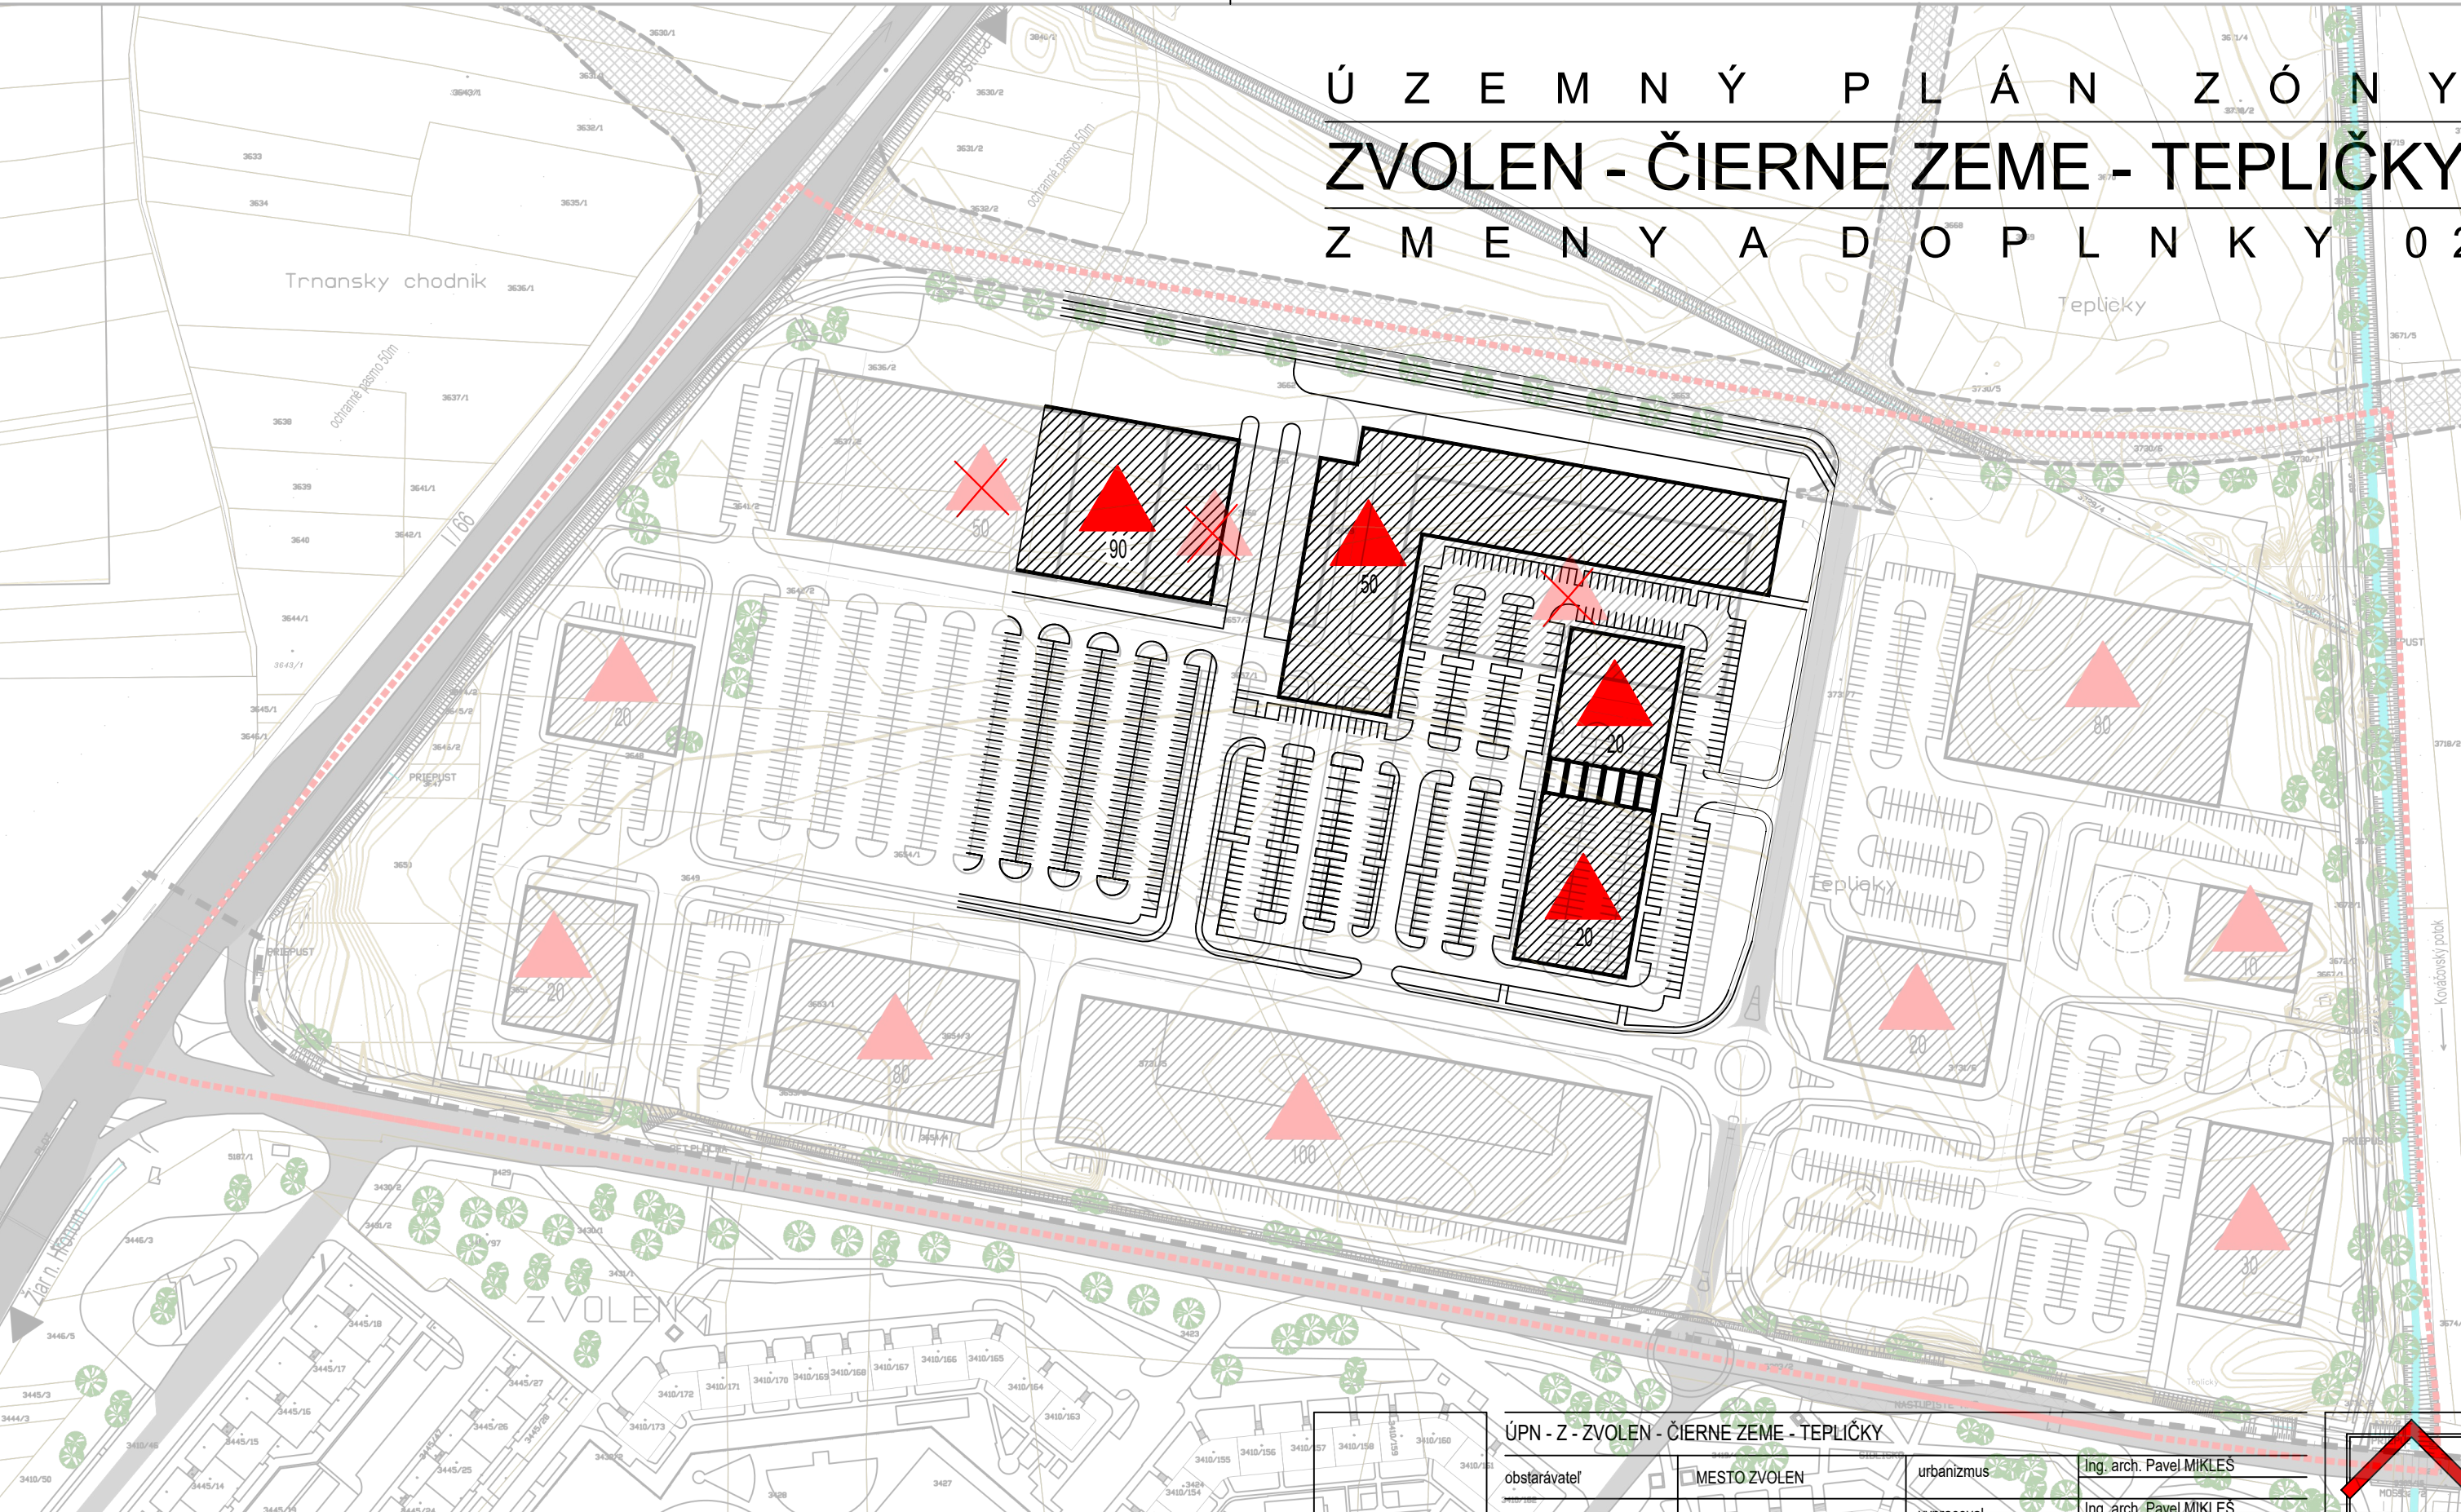

LEGENDA

	hranica riešeného územia		jednoduchý úkryt budovaný svojpomocne
	hranica zastavaného územia mesta, vymedzená k 1.1.1990	50	predpokladaný maximálny počet ukryvaných osôb
	ochranné pásma všetkých druhov		zrušené javy
	jestvujúce budovy		
	navrhované budovy		
	územná rezerva pre cestné komunikácie		

ÚPN - Z - ZVOLEN - ČIERNE ZEME - TEPLIČKY

obstarávateľ	MESTO ZVOLEN	urbanizmus	Ing. arch. Pavel MIKLEŠ
objednávateľ	KLM Zvolen s.r.o.	vypracoval	Ing. arch. Pavel MIKLEŠ
vyhotoviteľ	ESTING s.r.o., Zvolen	riešenie zelene	Doc. Ing. Peter JANCURA PhD.

autori	Ing. arch. Pavel MIKLEŠ	doprava	Ing. Oto JANÍK
dátum	DECEMBER 2022	vodné hospodárstvo	Ing. Miroslav SKORUPA
stupeň	Zmeny a doplnky ÚPN - Z	zásobovanie plynom	Ing. IGOR SKRABAK
formát	420 x 297	zásobovanie teplotom	Ing. IGOR SKRABAK
číslo zákazky		elektrická energia	Ing. Vladimír PLINTOVIC
názov výkresu:	SCHÉMA DOLOŽKA CIVILNEJ OCHRANY		

m 1 : 2000

1:2000

9

číslo výkresu