


Mapa č. 3b: Celková situácia stavby - (variant č.2)

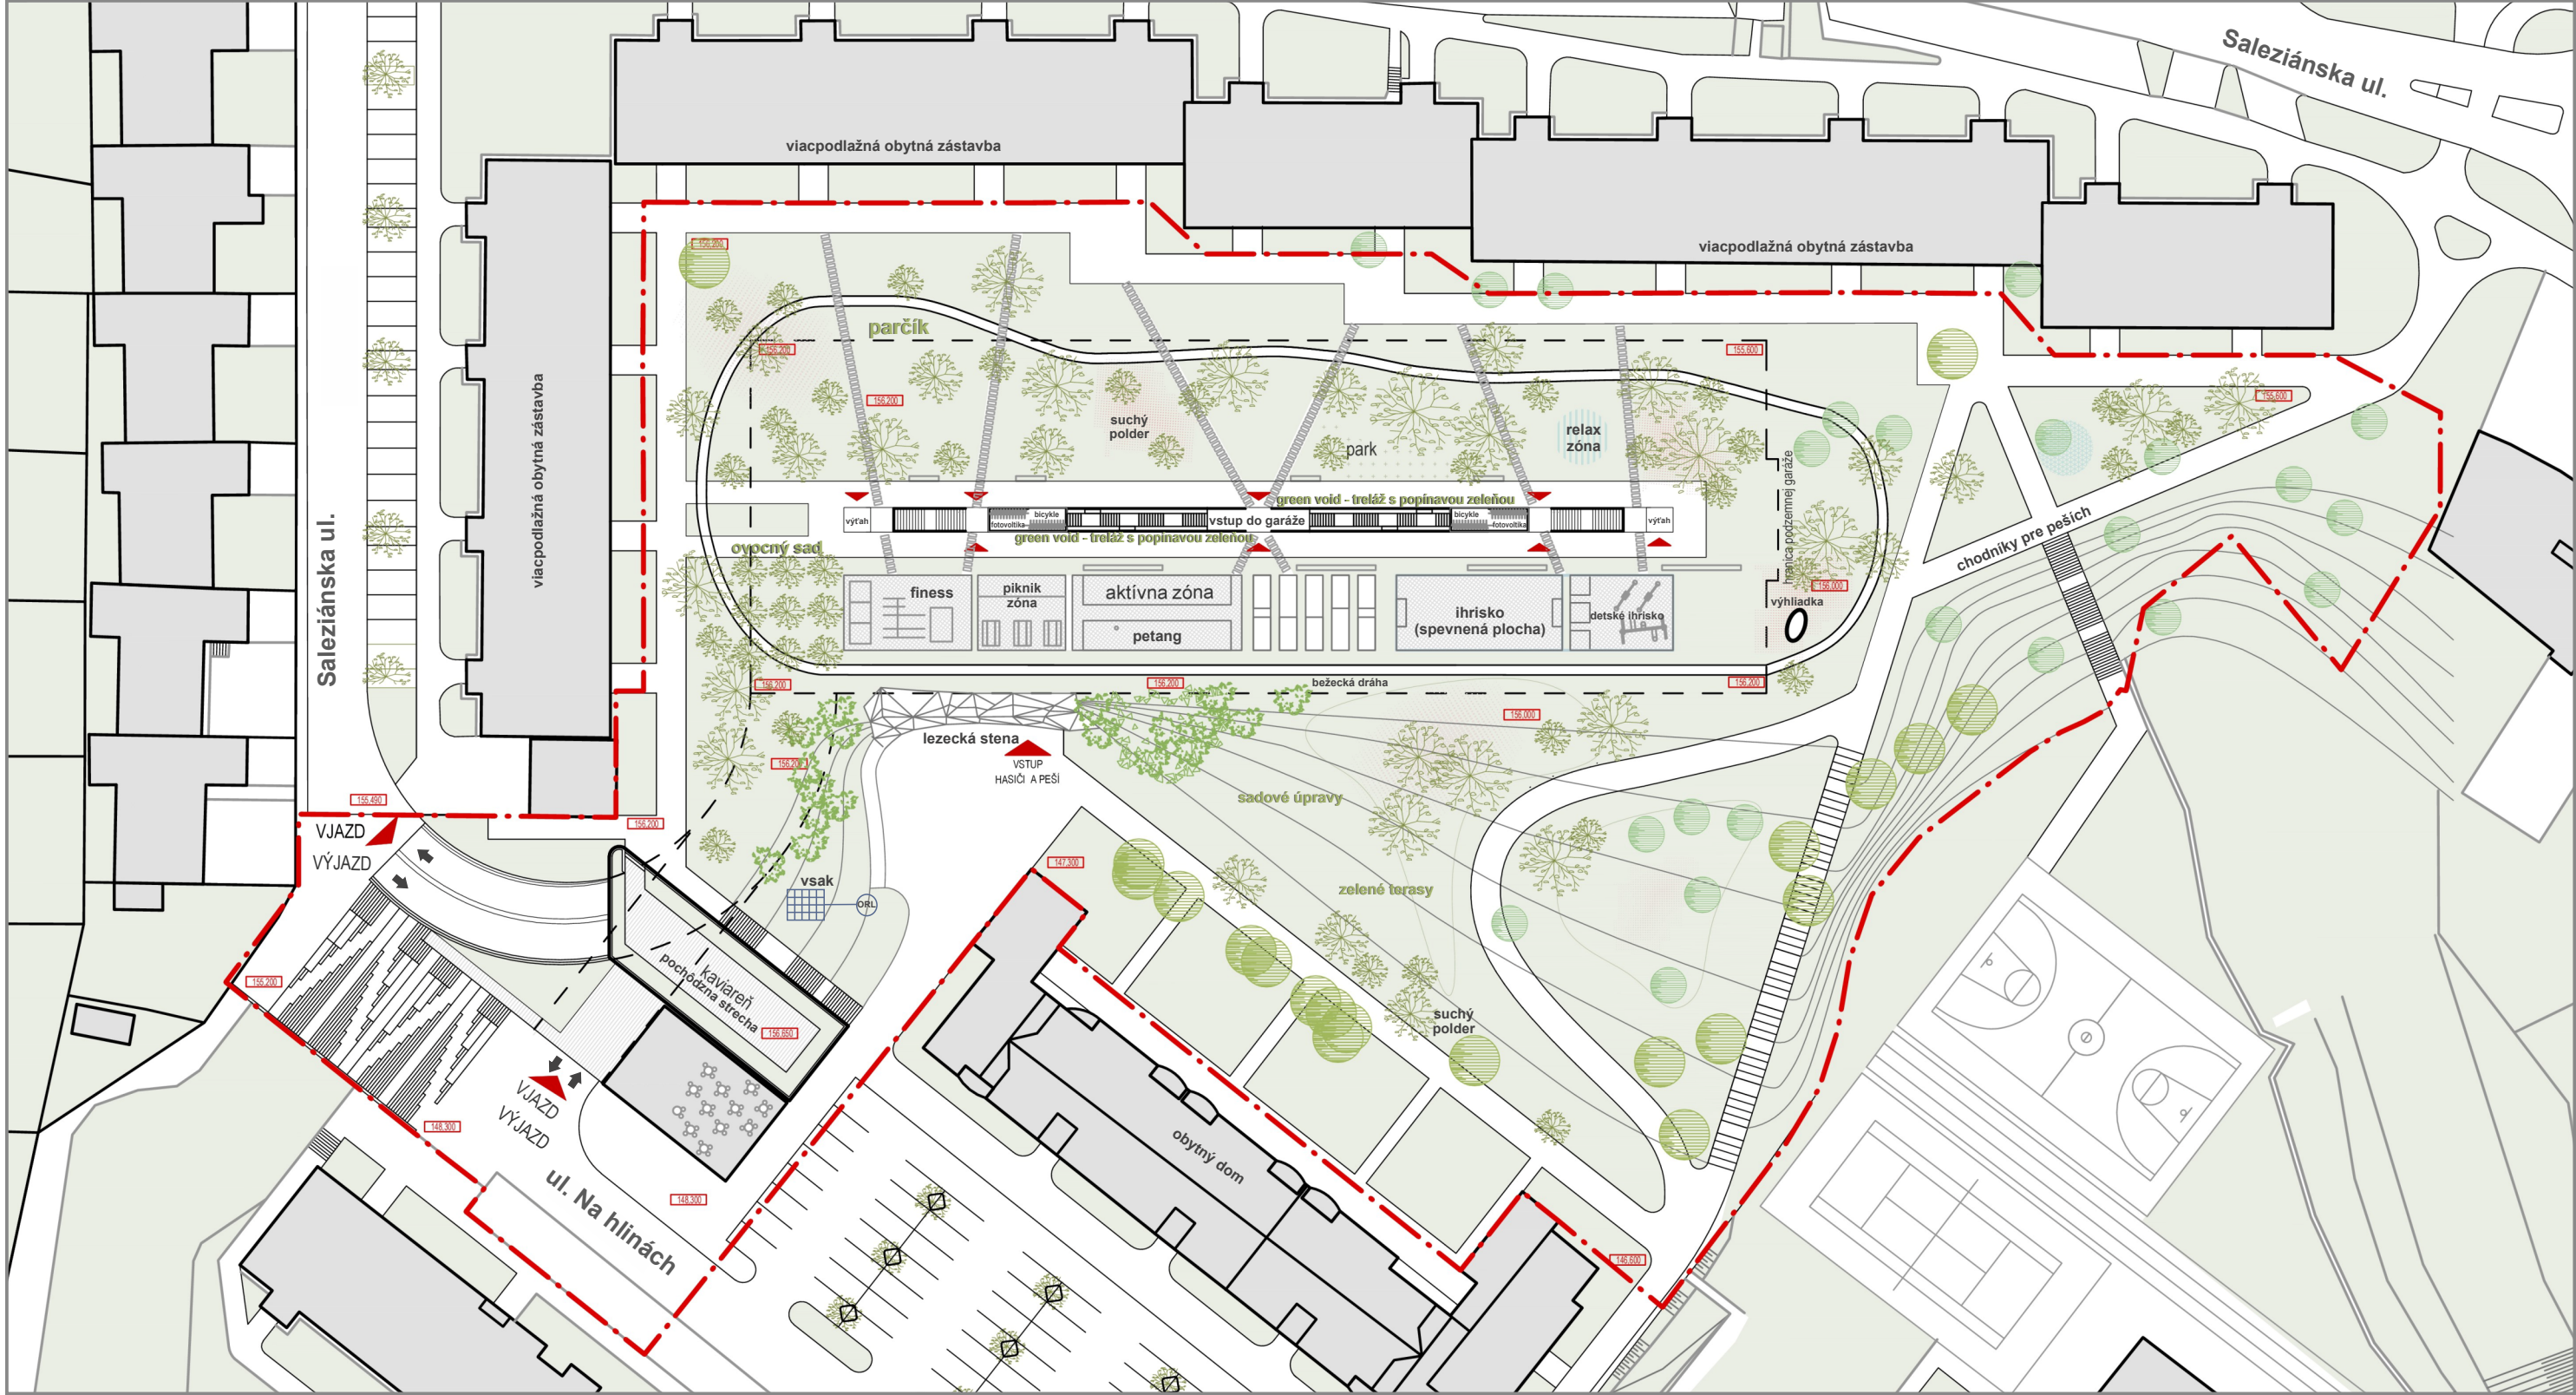

Legenda:

- Hranica riešeného územia
- Obrys parkovacieho domu / podzemnej garáže
- Spevnené / pochôdzne plochy
- Detské ihrisko
- Plochy zelene / sadové úpravy
- Vsakovacie plochy / systémy

M 1 : 700



Navrhovateľ:
Mesto Trnava
Hlavná ulica 1
917 71 Trnava

Dátum:
december 2022

Projektant:
ARCHITEKTI FISCHER & URBAN
Blng. arch. Dušan Fischer
registračné číslo SKA 1149AA
Ing. arch. Ľudovít URBAN
registračné číslo SKA 0180AA

Spracovateľ zámeru EIA:

PRÍRODOPRAVÁR A KRAJINNÁ EKOLOGIA
EKOJET, s.r.o.
priemyselná a krajinná ekológia
Staré Grunty 9A, 841 04 Bratislava, Slovenská republika
Tel.: (+421 2) 45 69 05 68
e-mail: info@ekojet.sk
www.ekojet.sk