


K O Š A R I S K Á

ÚZEMNÝ PLÁN OBCE

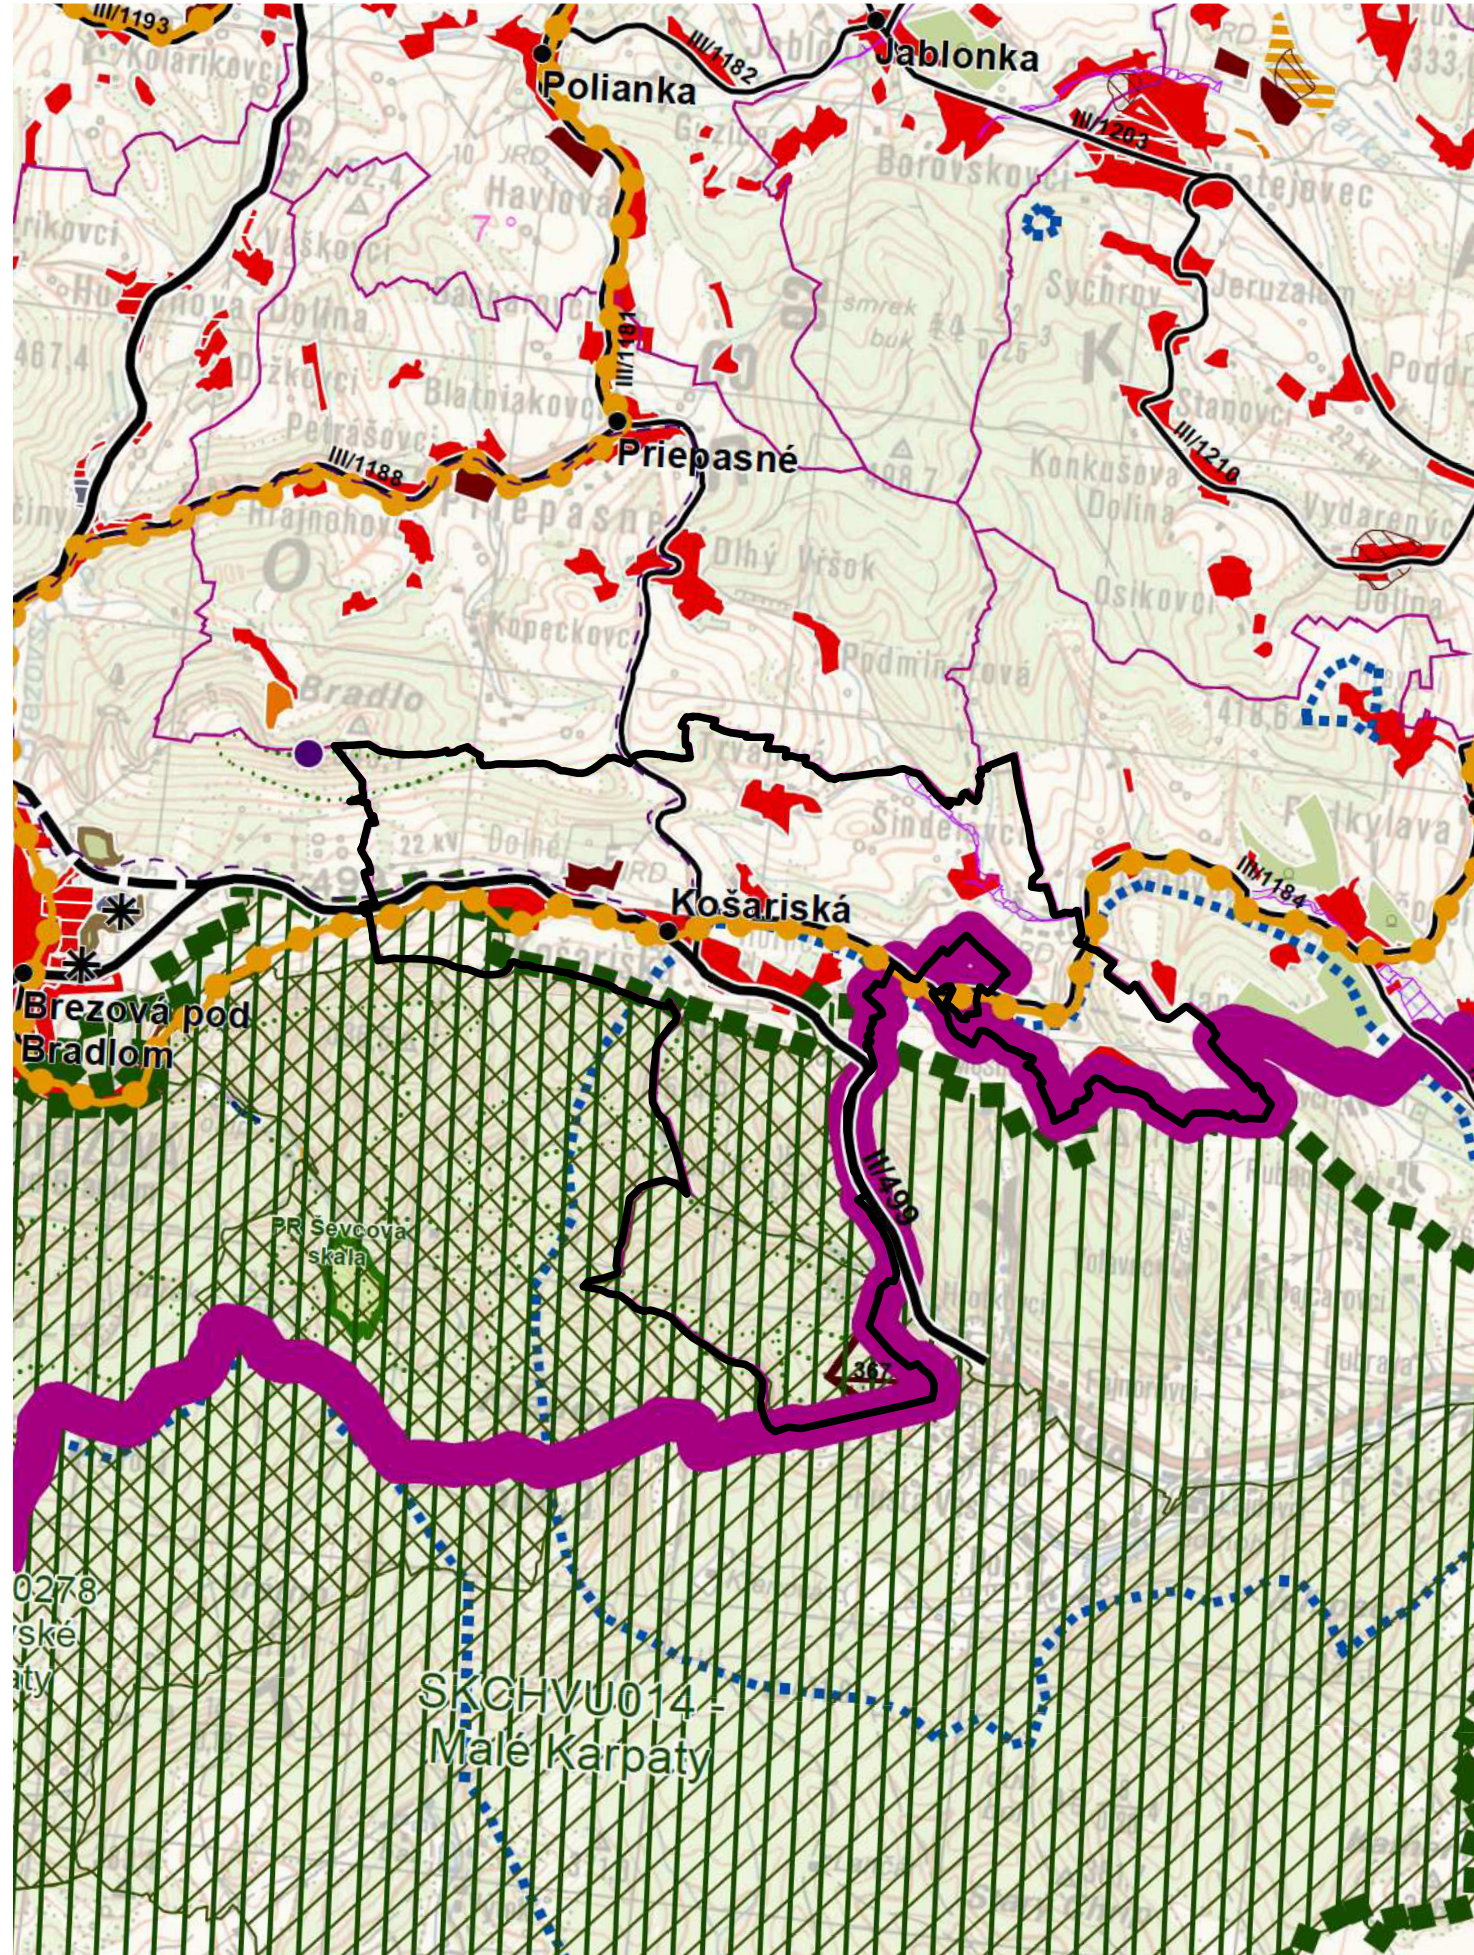

LEGENDA (zmenšená na 60%)		
štátna hranica	diaľnice	cyklistická a cykloturistická sieť
hranica kraja	rýchlostné cesty	cyklistická komunikácia, stav
hranica okresu	stav	cyklistická komunikácia, návrh
hranica obce	návrh	koridor cyklistickej komunikácie, výhľad
mesto	výhľad	cyklotrasa, stav
obec	diaľničný prívádzací	cyklotrasa, návrh
plochy obytne	stav	cyklotrasa, výhľad
návrh	návrh	veľkoplošné chránené územia
výhľad	výhľad	chránená krajinná oblasť (CHKO)
plochy poľnohospodárskej výroby	cesty I. triedy	maloplošné chránené územia
stav	stav	stav
návrh	návrh	stav
výhľad	výhľad	stav
plochy priemyselnej výroby, skladov	cesty II. triedy	NATURA 2000
stav	stav	chránené vtáčie územia (CHVÚ) - stav
návrh	návrh	územia európskeho významu (ÚEV) - stav
výhľad	výhľad	mokrade
plochy osobitného určenia - stav	cesty III. triedy	mokrade národného významu - stav
stav	stav	mokrade regionálneho významu - stav
návrh	návrh	mokrade regionálneho významu - stav
výhľad	výhľad	chránené ložiskové územia (CHLÚ)
plochy rekreácie, cestovného ruchu a športu	mimourovňové križovatky	dobovacie priestory (DP)
stav	diaľnic a rýchlostných ciest	ťažené ložiská - stav
návrh	stav	neťažené ložiská - stav
výhľad	návrh	ložiská nevyhadených nerastov (LNN)
rekrečné priestory - stav	výhľad	stav
rekreačná zeleň	ciest I. triedy	poddolané územia
lesopark - stav	stav	zosuvné územia
lesopark - návrh	návrh	svahové deformácie - stav
plochy záhradkárskych osád - stav	výhľad	staré banské diela
plochy záhradkárskych osád - návrh	vysokorýchlostná železničná trať (VRT)	ložiská rašelin
špeciálne kultúry	stav	environmentálne záťaž
stav	výhľad	zdroje znečisťovania ovzdušia
ovocné sady	železničné trate medzinárodné	spaľovne odpadov
záhrady	stav	zariadenia na spoločné spaľovanie odpadov
vinice	návrh	skládky odpadov
chmelnice	železničné trate nadregionálne	haldy z úpravy a sprac. rúd (mimo areálu)
plochy kúpeľných zariadení	stav	odkaliská
plochy kúpeľných zariadení - stav	železničné trate regionálne	elektrické stanice ZVN/VVN
hranica kúpeľného územia - stav	stav	stav
priemyselné parky	výhľad	stav
celostátneho významu - návrh	vodné cesty AGN	stav
regionálneho významu - návrh	výhľad	stav
agropark	prístavy AGN	stav
návrh	výhľad	stav
ochranné pásma fariem	prístavy športový	stav
stav	výhľad	stav
ochranné lesy	terminál kombinovanej dopravy	stav
stav	výhľad	stav
pamiatkové územia	plochy letísk	stav
mestská pamiatková rezervácia - stav	stav	stav
pamiatková zóna - stav	nadregionálne letiská pre medzin. dopravu	stav
pamiatková zóna - návrh	stav	stav
pamiatková zóna - návrh	regionálne aeroklubové letiská	stav
národné kultúrne pamiatky (NKP)	stav	stav
stav (vybrané)	letiská pre letecké práce	stav
ochranné pásmo NKP	stav	stav
chránená vodohospodárska oblasť (CHVO)	ochranné pásmo letísk	stav
stav	so zákazom stavieb - stav	stav
ochranné pásmo vodárenských zdrojov	s výškovým obmedzením - stav	stav
stav	ostatné - stav	stav
ochranné pásmo prírodných liečivých zdrojov a zdrojov prírodných minerálnych vôd		
I. stupeň, stav		
II. stupeň, stav		
III. stupeň, stav		
vodné nádrže		
výhľad		
polder		
stav		

ÚZEMNÝ PLÁN OBCE (ÚPN - O) K O Š A R I S K Á

SCHVAĽOVACIA DOLOŽKA
SCHVAĽOVACÍ ORGÁN: **OBEC KOŠARISKÁ**
ČÍSLO UZNESENIA:

DÁTUM SCHVÁLENIA:

ŠTEFAN ANTOL, STAROSTA OBCE
MENO A PODPIS OPRAVNENEJ OSOBY, PEČIATKA

NÁVRH RIŠENIA
OBJEDNÁVATEĽ: **OBEC KOŠARISKÁ**
SPRACOVATEĽ: **ARCHITEKTONICKÝ ATELIER BP**
Bratislavská 110, 9201 Piešťany; aabp@aabp.sk

1
ŠIRŠIE VZŤAHY

