


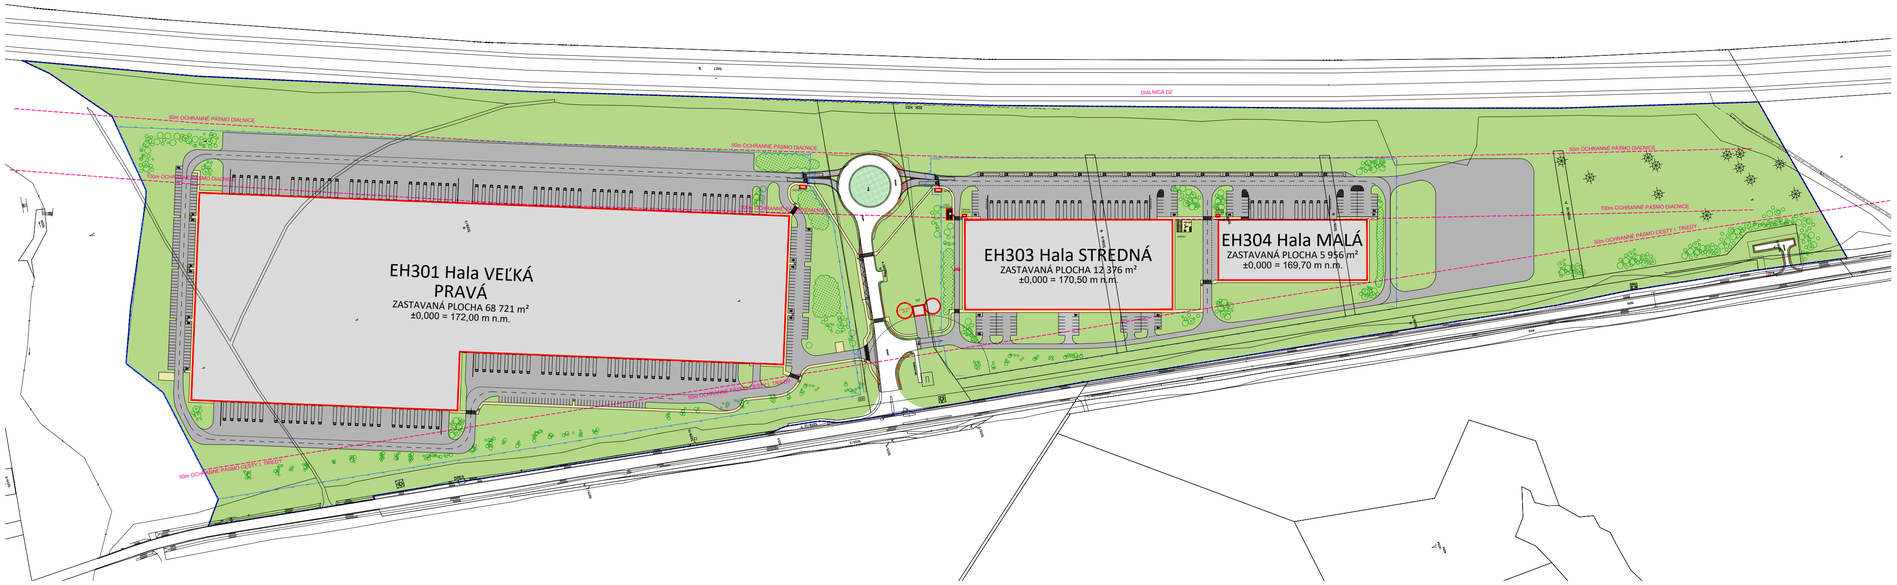

POZNÁMKY / NOTES

Projektová dokumentácia je spracovaná v rozsahu pre žiadosť o stavebné povolenie. Pred realizáciou je nutné vypracovať realizačný projekt stavby, ako aj ďalšie podrobnosti, špecifikácie, výpisy a detaily. Pri nešpecifikovaní kritérií je nutné dodržať zákony, technické normy a predpisy výrobcov. Akékoľvek zmeny je potrebné konzultovať s projektantom !
Projektant nenesie žiadnu zodpovednosť za zmeny uskutočnené bez jeho písomného súhlasu.

REVÍZIA / REVISION	DÁTUM / DATE	POPIS / DESCRIPTION

VÝŠKOVÝ SYSTÉM Bpv

SÚRADNICOVÝ SYSTÉM S-JTSK

NÁZOV STAVBY / PROJECT
PTPZ Eurovalley, Plavecký Štvrtok - Zóna E - Haly

MIESTO STAVBY / CONSTRUCTION SITE
okres: Malacky, obec: Plavecký Štvrtok, k.ú.: Plavecký Štvrtok

STUPEŇ / PLANNING STAGE
PROJEKT PRE ZMENU STAVBY PRED DOKONČENÍM

INVESTOR / CLIENT
Panattoni Park Bratislava North s.r.o.
Eurovea Central 1
Pribinova 4
811 09 Bratislava 1

GENERÁLNY PROJEKTANT
JFcon, s.r.o.
Družstevná 942/6, 031 01 Liptovský Mikuláš, www.jfcon.sk

PROJECT MANAGER / HIP
ING. PETER JURÁŠ, PhD.
ING. JÁN FAJNOR

PROJEKTANT ČASTI
JFcon, s.r.o.
Družstevná 942/6, 031 01 Liptovský Mikuláš, www.jfcon.sk

OBJEKT / OBJECT

ČASŤ / PART
C - Celková situácia
C - Wider locality

ZODPOVEDNÝ PROJEKTANT
Ing. Peter Juráš, PhD.

VYPRACOVAL
Ing. Dušan Selecký

NÁZOV VÝKRESU
Celková situácia
Wider locality siteplan

MIERKA / SCALE	1:350
FORMÁT / DRAWING SIZE	840 x 420
DÁTUM / DATE	10/2021

ČÍSLO ZÁKAZKY	STAVEBNÝ OBJEKT	ČASŤ PROJEKTU	PORADOVÉ ČÍSLO DOKUMENTU	REVÍZIA / REVISION	SADA / COPY
		C	01	R0	