

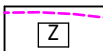
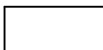
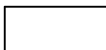
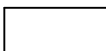
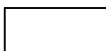
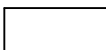
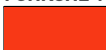
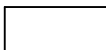
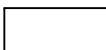
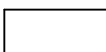
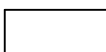
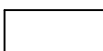
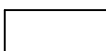
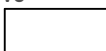
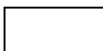
 


LEGENDA

STAV	NÁVRH	VÝHLAD	
			OZNAČENIE LOKALÍT PRE ZaD č.1
			HRANICA NAVRHOVANEJ ZASTAVANOSTI ÚZEMIA PODĽA § 139a) ods.8 STAVEBNÉHO ZÁKONA
DOPRAVNÉ VYBAVENIE			
			ZASTÁVKA PAD / IZOCHRONA PEŠEJ DOSTUPNOSTI 500 m
			CYKLOTRASA
			DVOJKOĽAJNÁ ŽTELEZNIČNÁ TRAŤ
			DVOJKOĽAJNÁ ŽTELEZNIČNÁ TRAŤ NA ZRUŠENIE
FUNKČNÉ VYUŽITIE ÚZEMIA			
			PLOCHY BÝVANIA - RODINNÉ DOMY
			PLOCHY OBČIANSKEJ VYBAVENOSTI A SOCIÁLNEJ INFRAŠTRUKTÚRY
			PLOCHY ŠPORTU
			PLOCHY VEREJNEJ ZELENÉ
			PLOCHY VEREJNÉHO TECHNICKÉHO VYBAVENIA
ENERGETICKÉ HOSPODÁRSTVO			
			VTL PLYNOVOD A JEHO OCHRANNÉ PÁSMO 50 m, BEZPEČNOSTNÉ PÁSMO 200 m
OSTATNÉ			
			IZOPLOCHY RADÓNOVÉHO RIZIKA STREDNÉ / NÍZKE

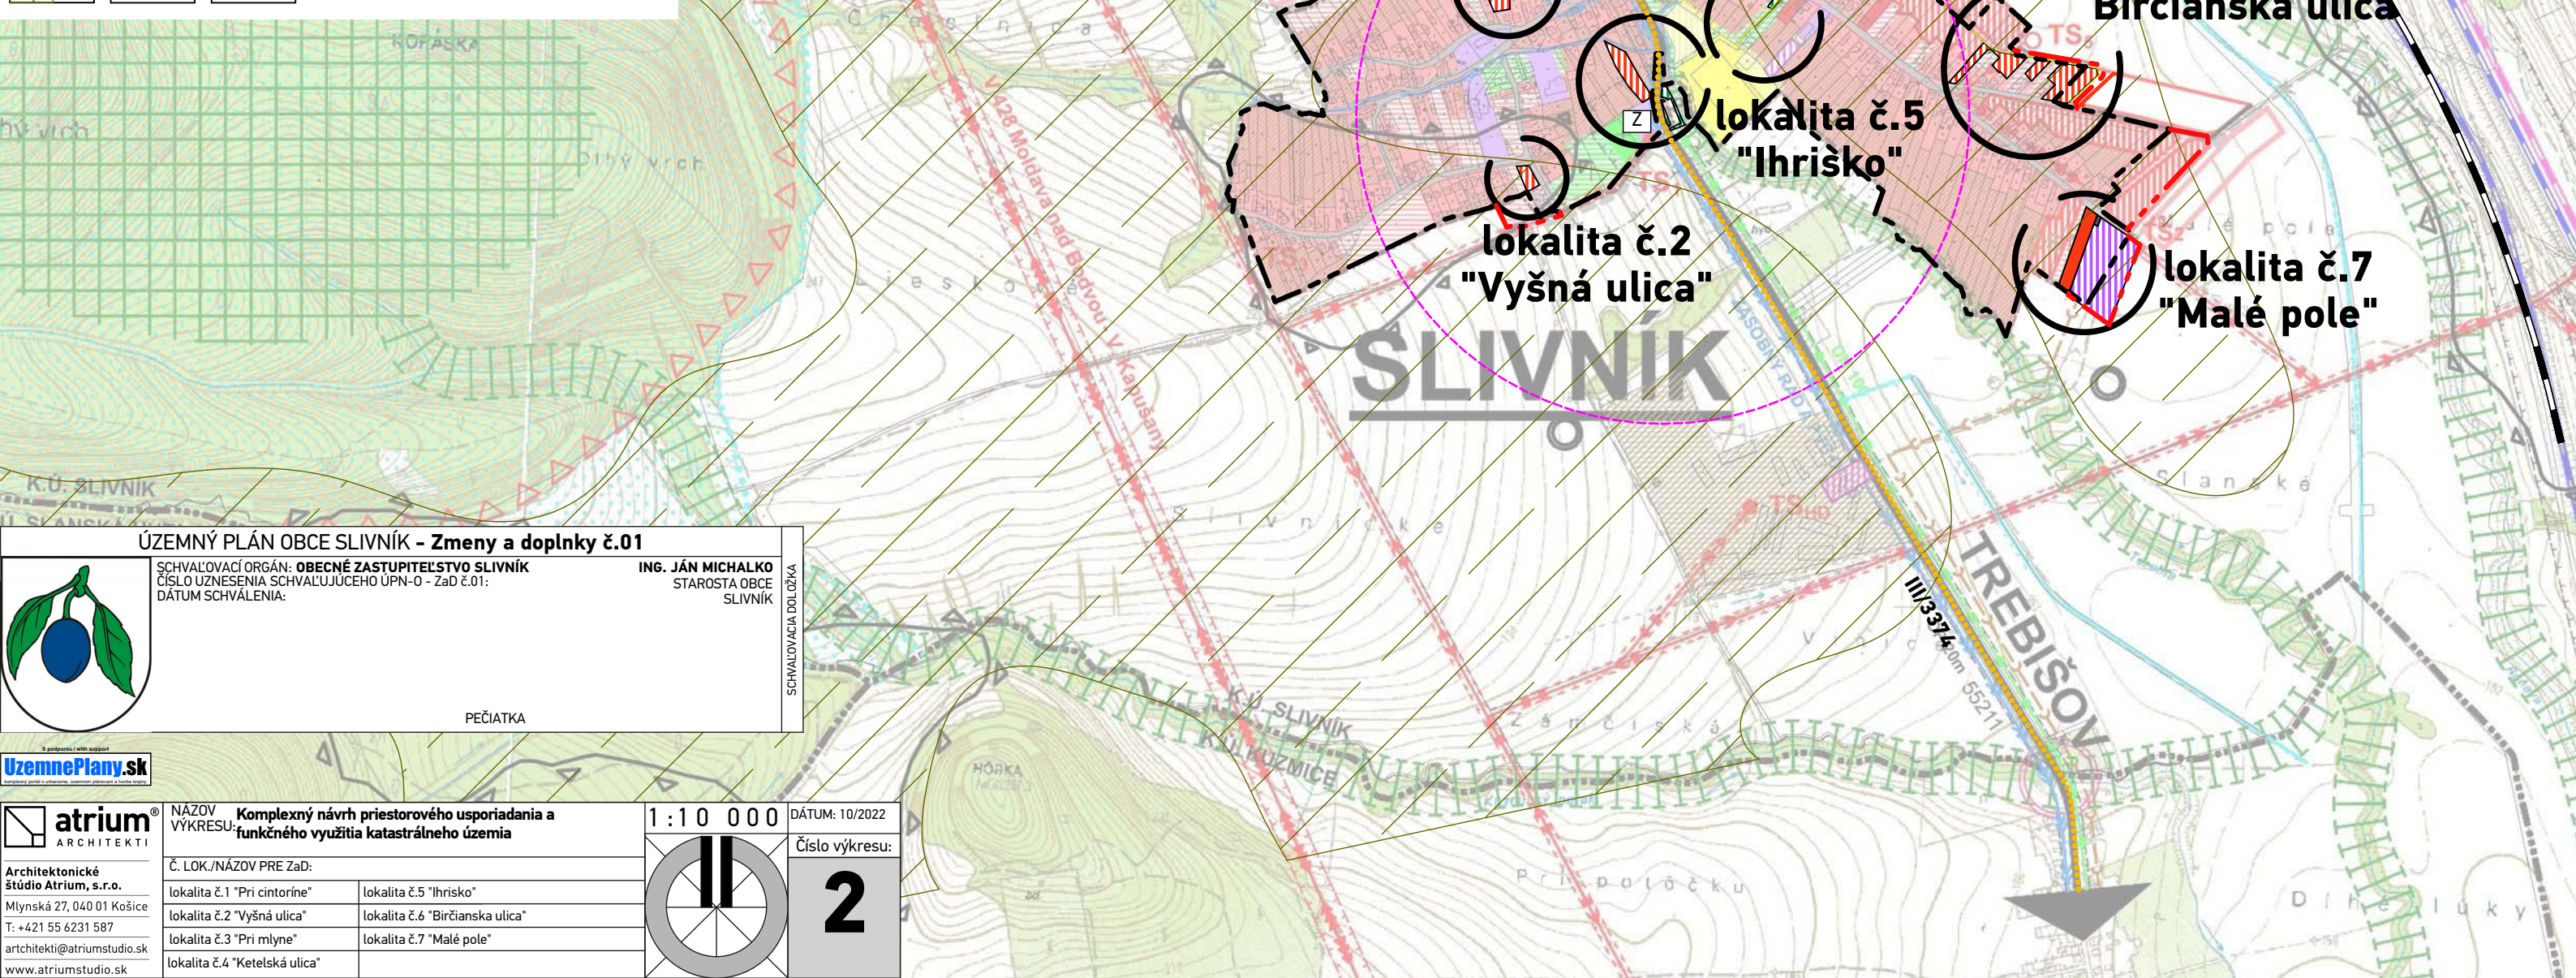

ÚZEMNÝ PLÁN OBCE SLIVNÍK - Zmeny a doplnky č.01

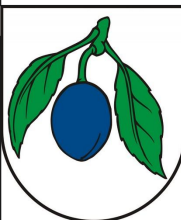

SCHVALOVACÍ ORGÁN: **OBECNÉ ZASTUPITELSTVO SLIVNÍK**
ČÍSLO UZNESENIA SCHVALUJÚCEHO ÚPN-0 - ZaD č.01:
DÁTUM SCHVÁLENIA:

ING. JÁN MICHALKO
STAROSTA OBCE
SILVNÍK

PEČIATKA

SCHVAL'OVACIA DOLŽKA



kompleksowy proces organizacyjny, w którym planowanie i kontrola mają


atrium
 ARCHITEKTEN

ARCHITECTURE

Architektonické

štúdio Atrium, s.r.o.

111 1 2 3 4 5 6 7 8 9 10 11 12

Mlynská 27, 040 01 Košice

T: +421 55 6231 587

© 2013 by Trium Studio, LLC

artchitekti@atriumstudio.sk

NÁZOV
VÝKRESU: **Komplexný návrh priestorového usporiadania a funkčného využitia katastrálneho územia**

Č. LOK./NÁZOV PRE ZAD

lokalita č.1 "Pri cintoríne"

lokalita č.2 "Vyšná ulica"

lokalita č.3 "Pri mlyne"

lokalita č.4 "Ketelská ulic

lokalita č.5 "Ihrisko"

lokalita č.6 "Birčianska ulica"

lokalita č.7 "Malé pole"

1	:	1	0	0	0	0
---	---	---	---	---	---	---

DÁTUM: 10/2022

Číslo výkresu	
---------------	--

2

2

[illegible]

2