


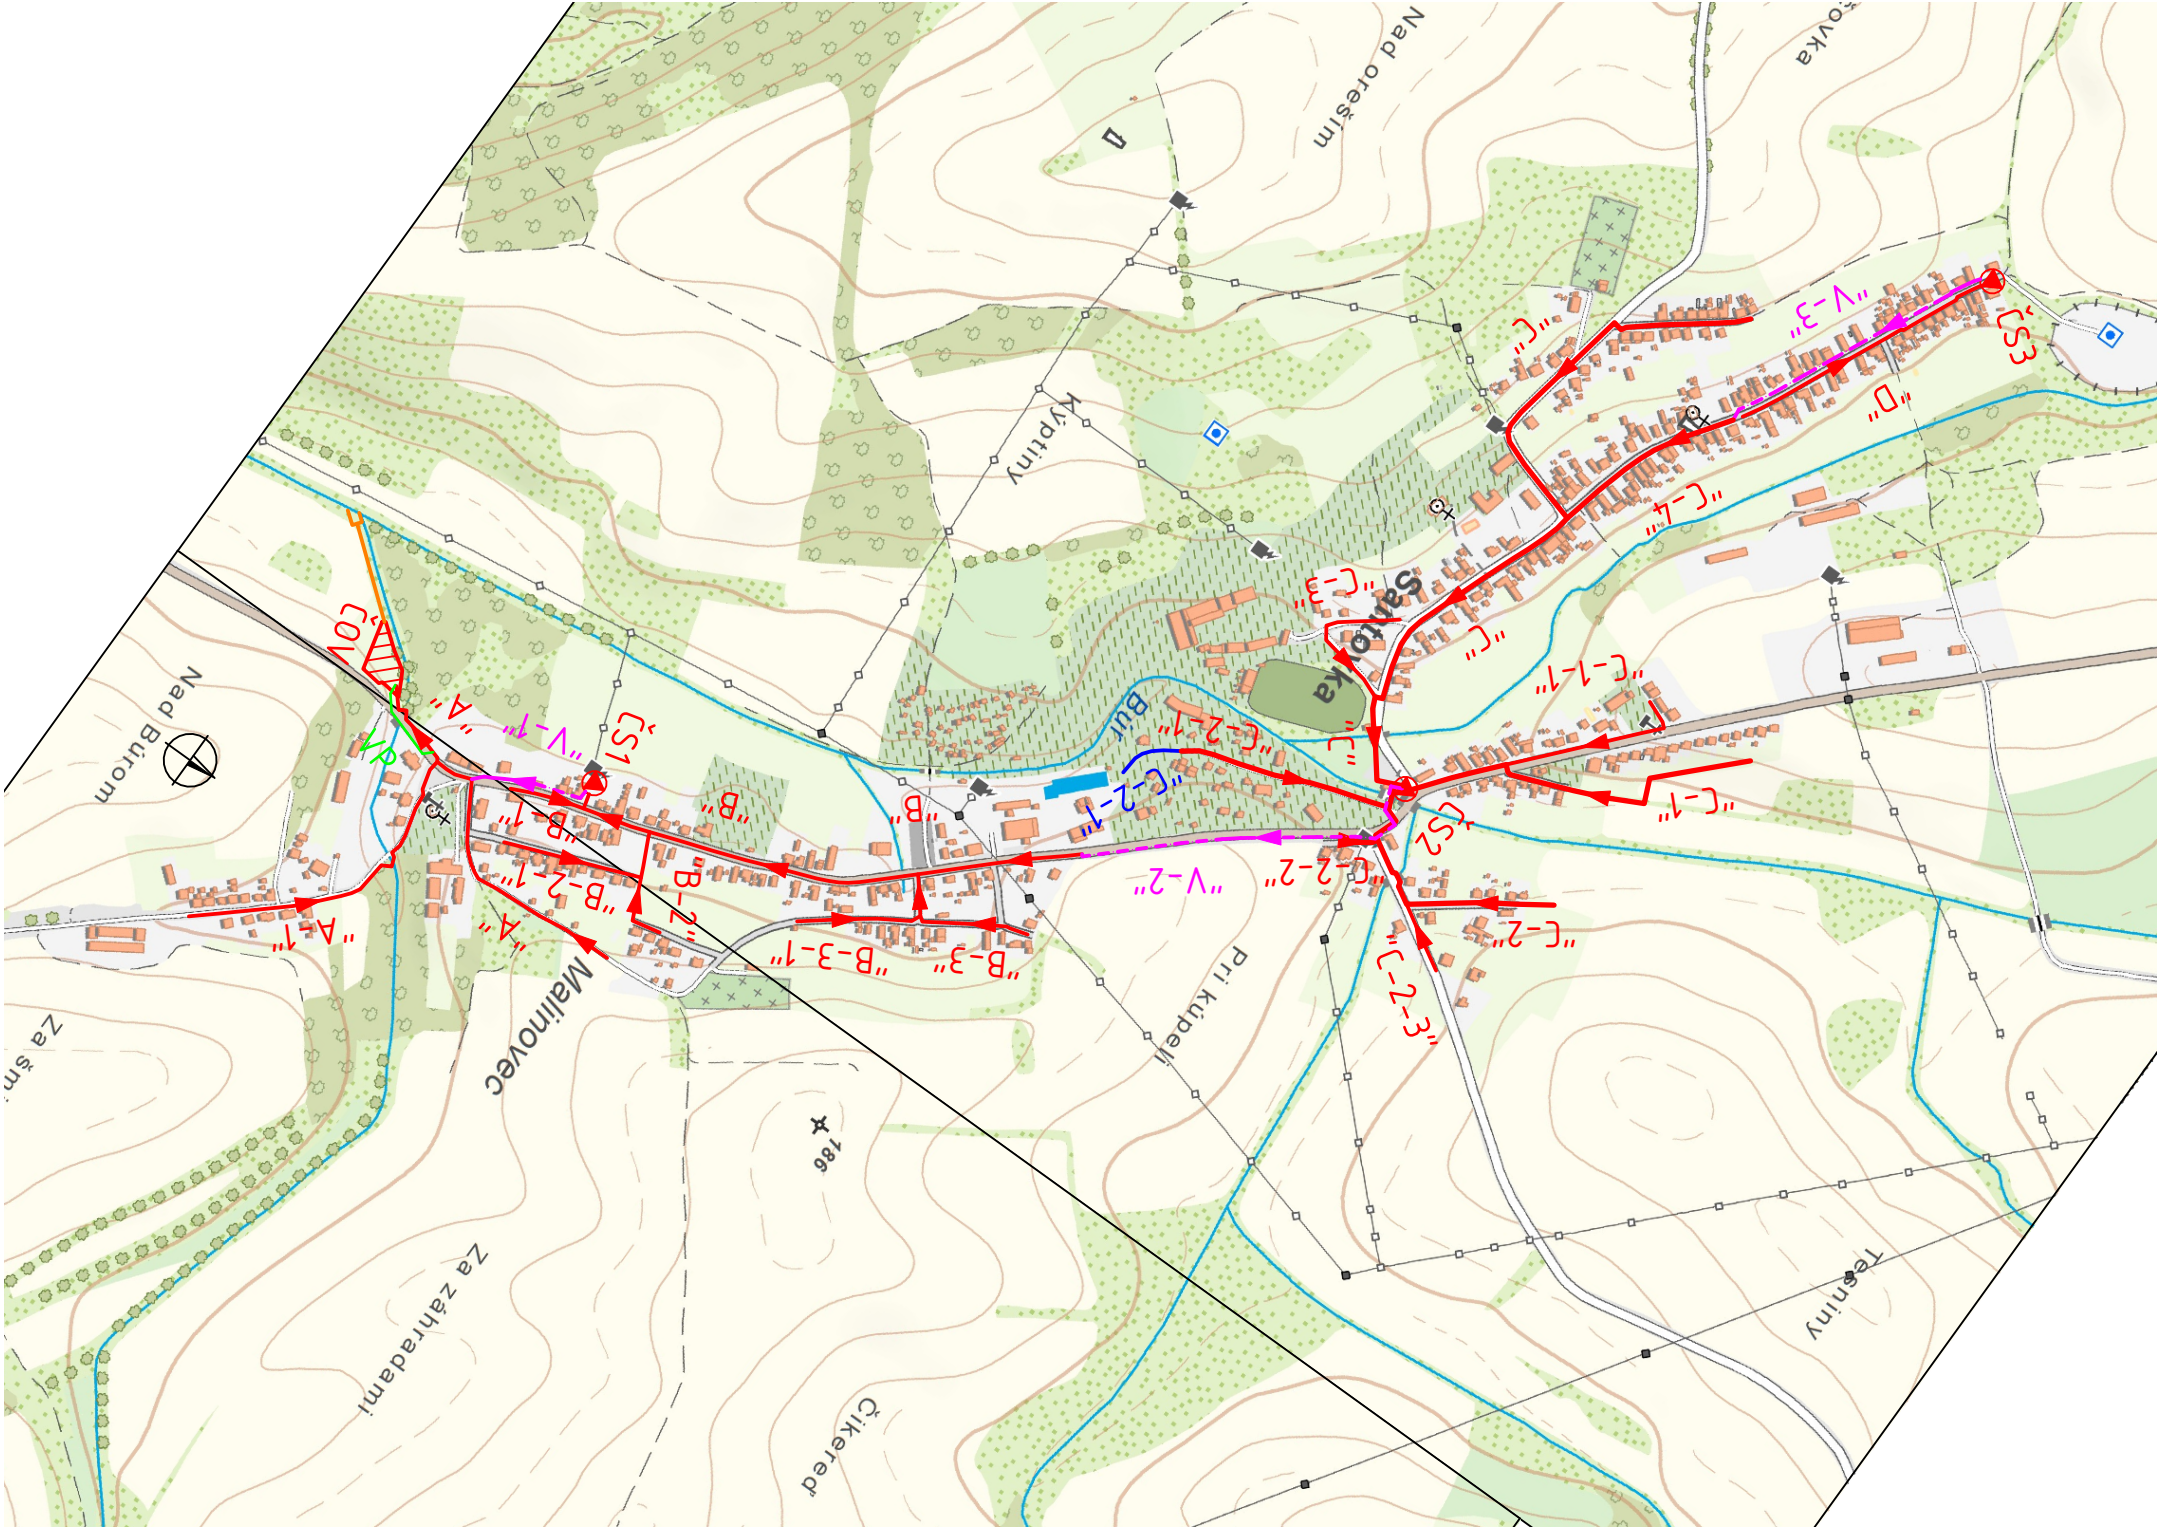

LEGENDA:

 NAVRHOVANÁ GRAVITAČNÁ SPLAŠKOVÁ KANALIZÁCIA

 NAVRHOVANÉ VÝTLAČNÉ POTRUBIE

 NAVRHOVANÁ TLAKOVÁ KANALIZÁCIA

 NAVRHOVANÉ GRAVITAČNÉ POTRUBIE Z ČOV

 NAVRHOVANÁ VN??? NN??? PŘÍPOJKA

 NAVRHOVANÁ VODOVODNÁ PŘÍPOJKA PRE ČOV

 NAVRHOVANÁ ČERPAČIA STANICA

 NAVRHOVANÁ ČOV

REV.	DÁTUM	POPIS ZMENY	MENO		
ZODPOVEDNÝ PROJEKTANT: Ing. Jozef Havrila			Ing. Jozef Havrila		
VYPRACOVAL: Ing. Petra Matiašková			Ing. Petra Matiašková		
INVESTOR: Západoslóvenská vodárenská spoločnosť, a. s.			Západoslóvenská vodárenská spoločnosť, a. s.		
AKCIA: SANTOVKA - ČOV + KANALIZÁCIA			SANTOVKA - ČOV + KANALIZÁCIA		
OCHRANA ZDROJOV MINERÁLNYCH VÔD			OCHRANA ZDROJOV MINERÁLNYCH VÔD		
OBJEKT:			FORMÁT	2 x A4	
			DÁTUM	12/2022	
			STUPEŇ	EIA	
			Č. ZÁKAZKY	06-11-09-2022	
			ARCH. Č.	06-11-09-2022/ 9	
			MIERKA	Č. PRÍLOHY	REVÍZIA
PRÍLOHA: PREHLADNÁ SITUÁCIA			1 : 10 000	1.	00