



P O L I A N K A

ÚZEMNÝ PLÁN OBCE


NÁVRH RIEŠENIA

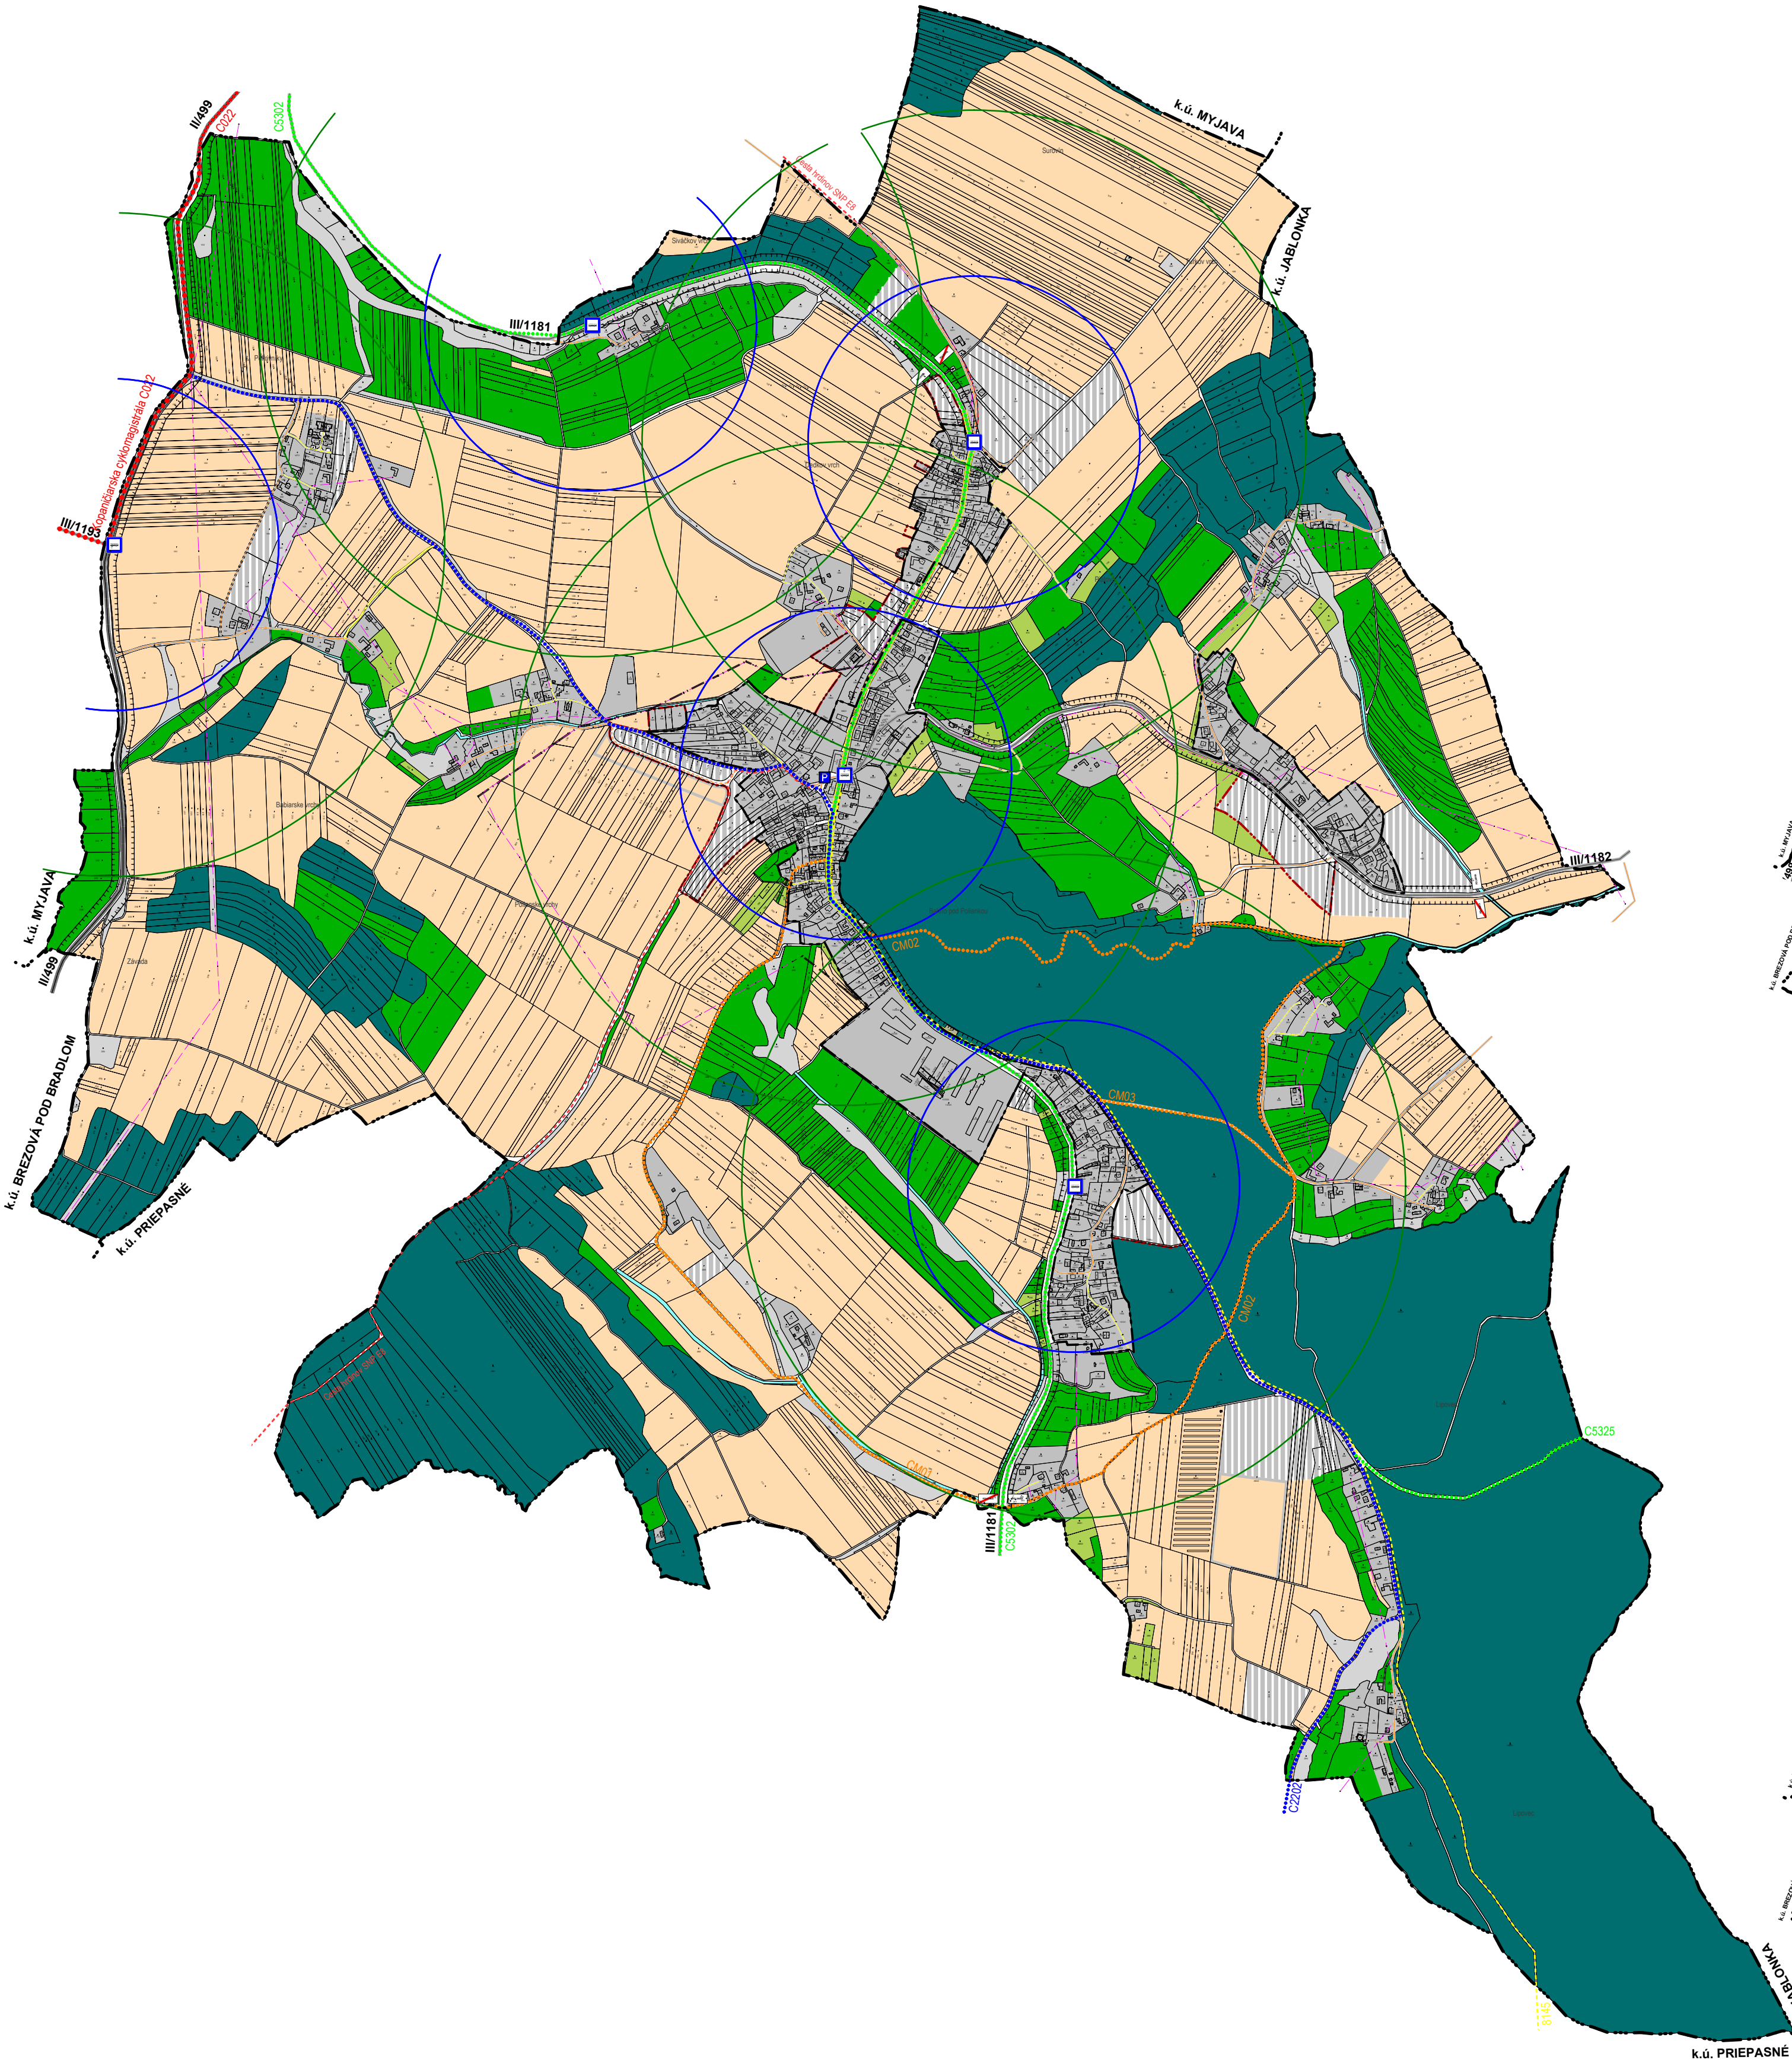

STAV	NÁVRH	VÝHLAD	L E G E N D A
			HRANICA KATASTRA (KATUZ)
			HRANICA ZASTAVANÉHO ÚZEMIA OBCE (ZUOB)
			URBANIZOVANÉ ÚZEMIA
			DOPRAVA
			CESTA II. TRIEDY
			CESTY III. TRIEDY
			MIESTNE KOMUNIKÁCIE OBSLUŽNÉ FUNKČNEJ TRIEDY C3
			MIESTNE KOMUNIKÁCIE NEMOTORISTICKÉ FUNKČNEJ TRIEDY D1
			MIESTA PRÍPOJENIA ROZVOJOVÝCH FUNKČNÝCH BLOKOV NA DOPRAVNÚ SIŤ
			PEŠIE KOMUNIKÁCIE, CHODNÍKY
			CYKLOTRASY
			TURISTICKÉ CHODNÍKY
			OCHRANNÉ PÁSMA CIEST
			ZASTÁVKA HROMADNEJ DOPRAVY
			IZOCHRONY ČASOVEJ DOSTUPNOSTI 5 MINÚT
			IZOCHRONY ČASOVEJ DOSTUPNOSTI 10 MINÚT
			PARKOVANIE
			DOPRAVNÁ ZNAČKA ZAČIATKU A KONCA ZASTAVANÉHO ÚZEMIA OBCE

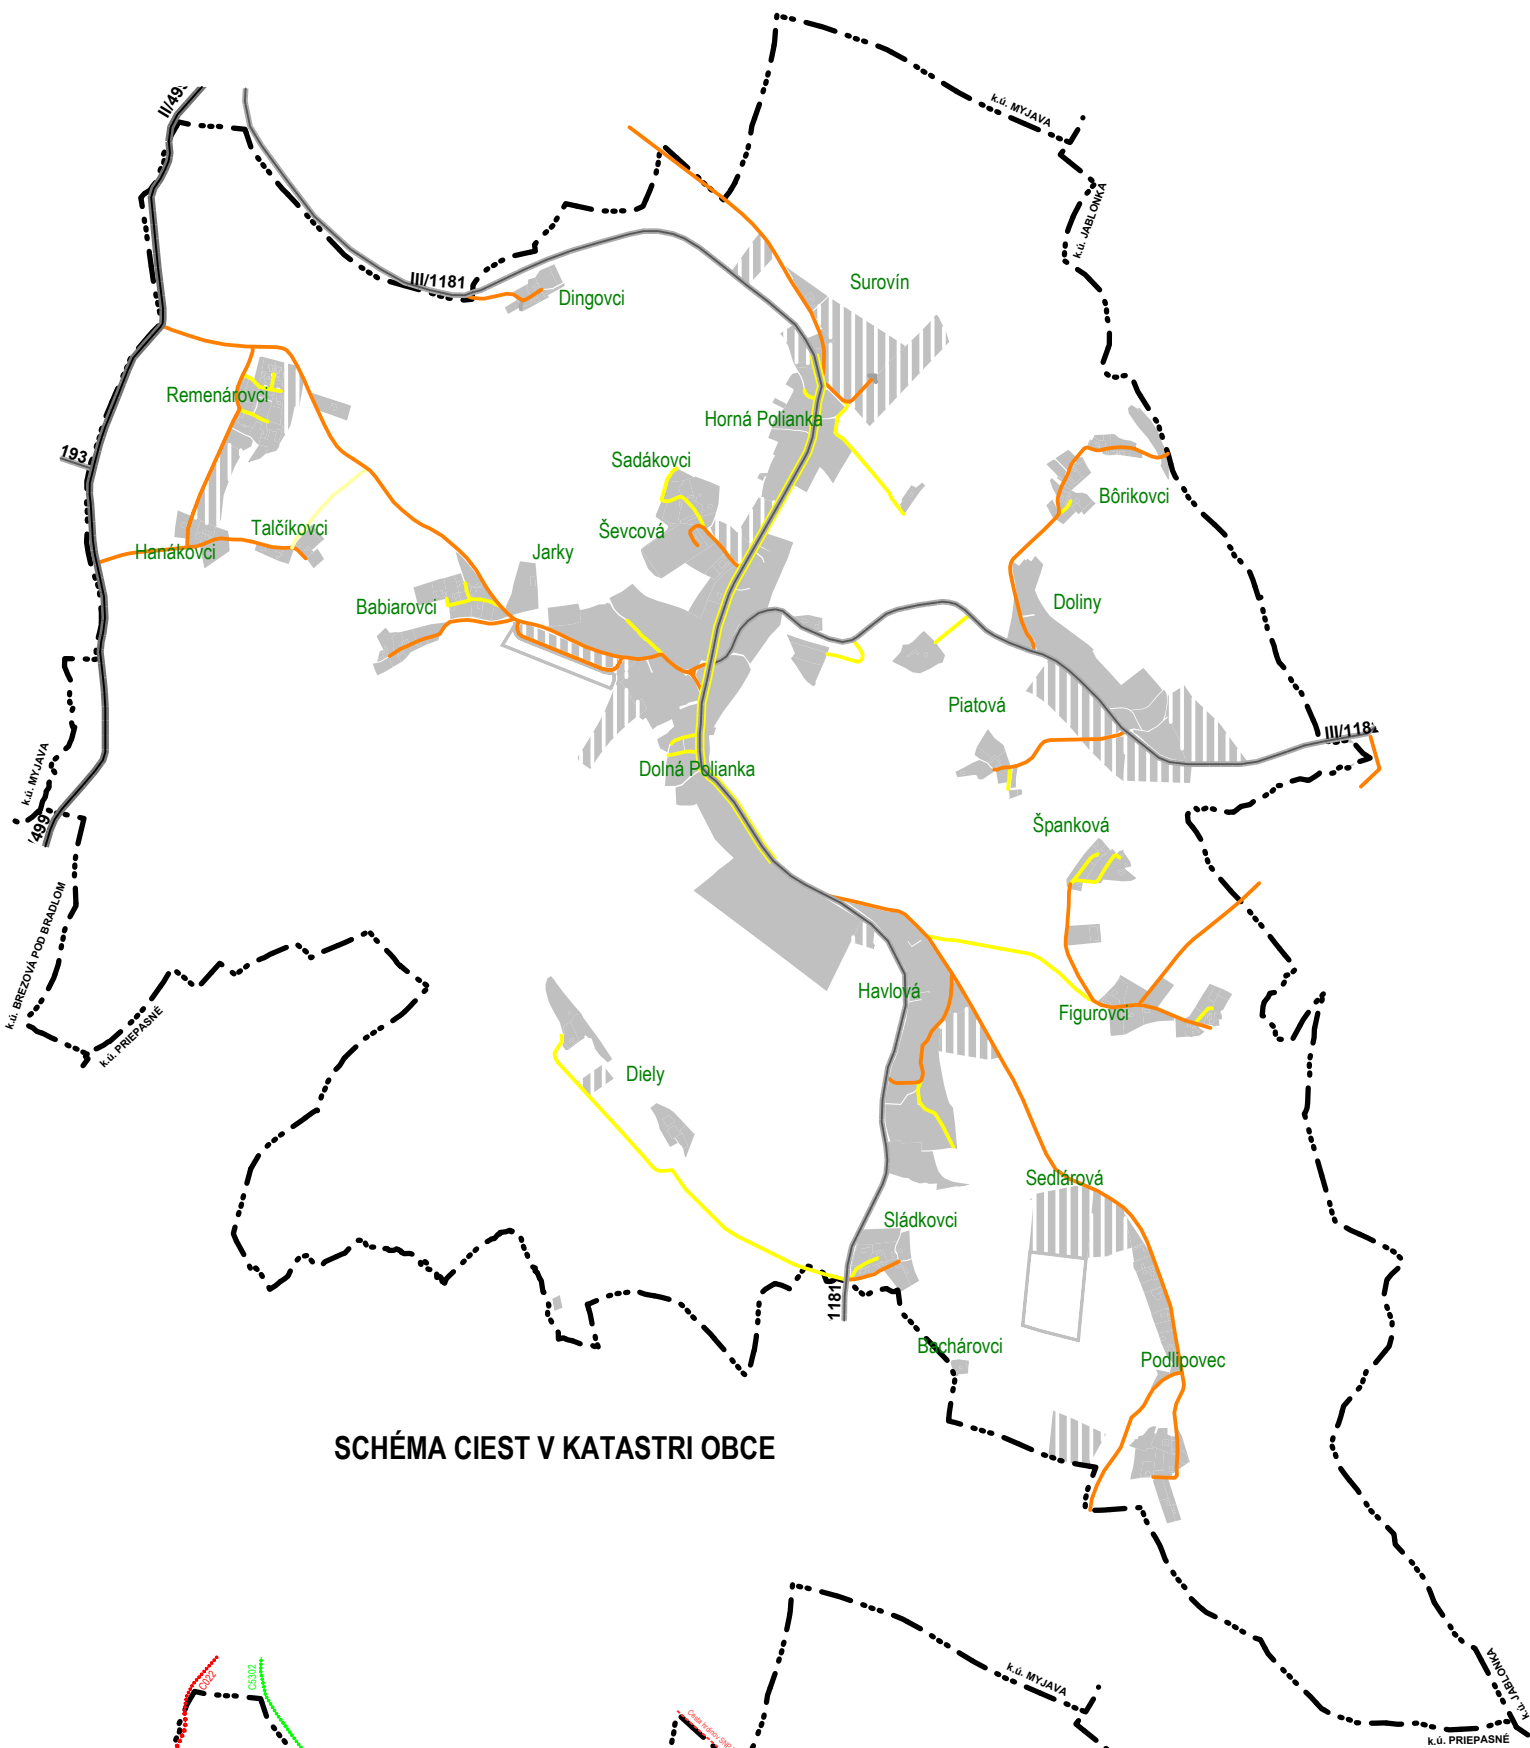

SCHEMA CIEST V KATASTRI OBCE

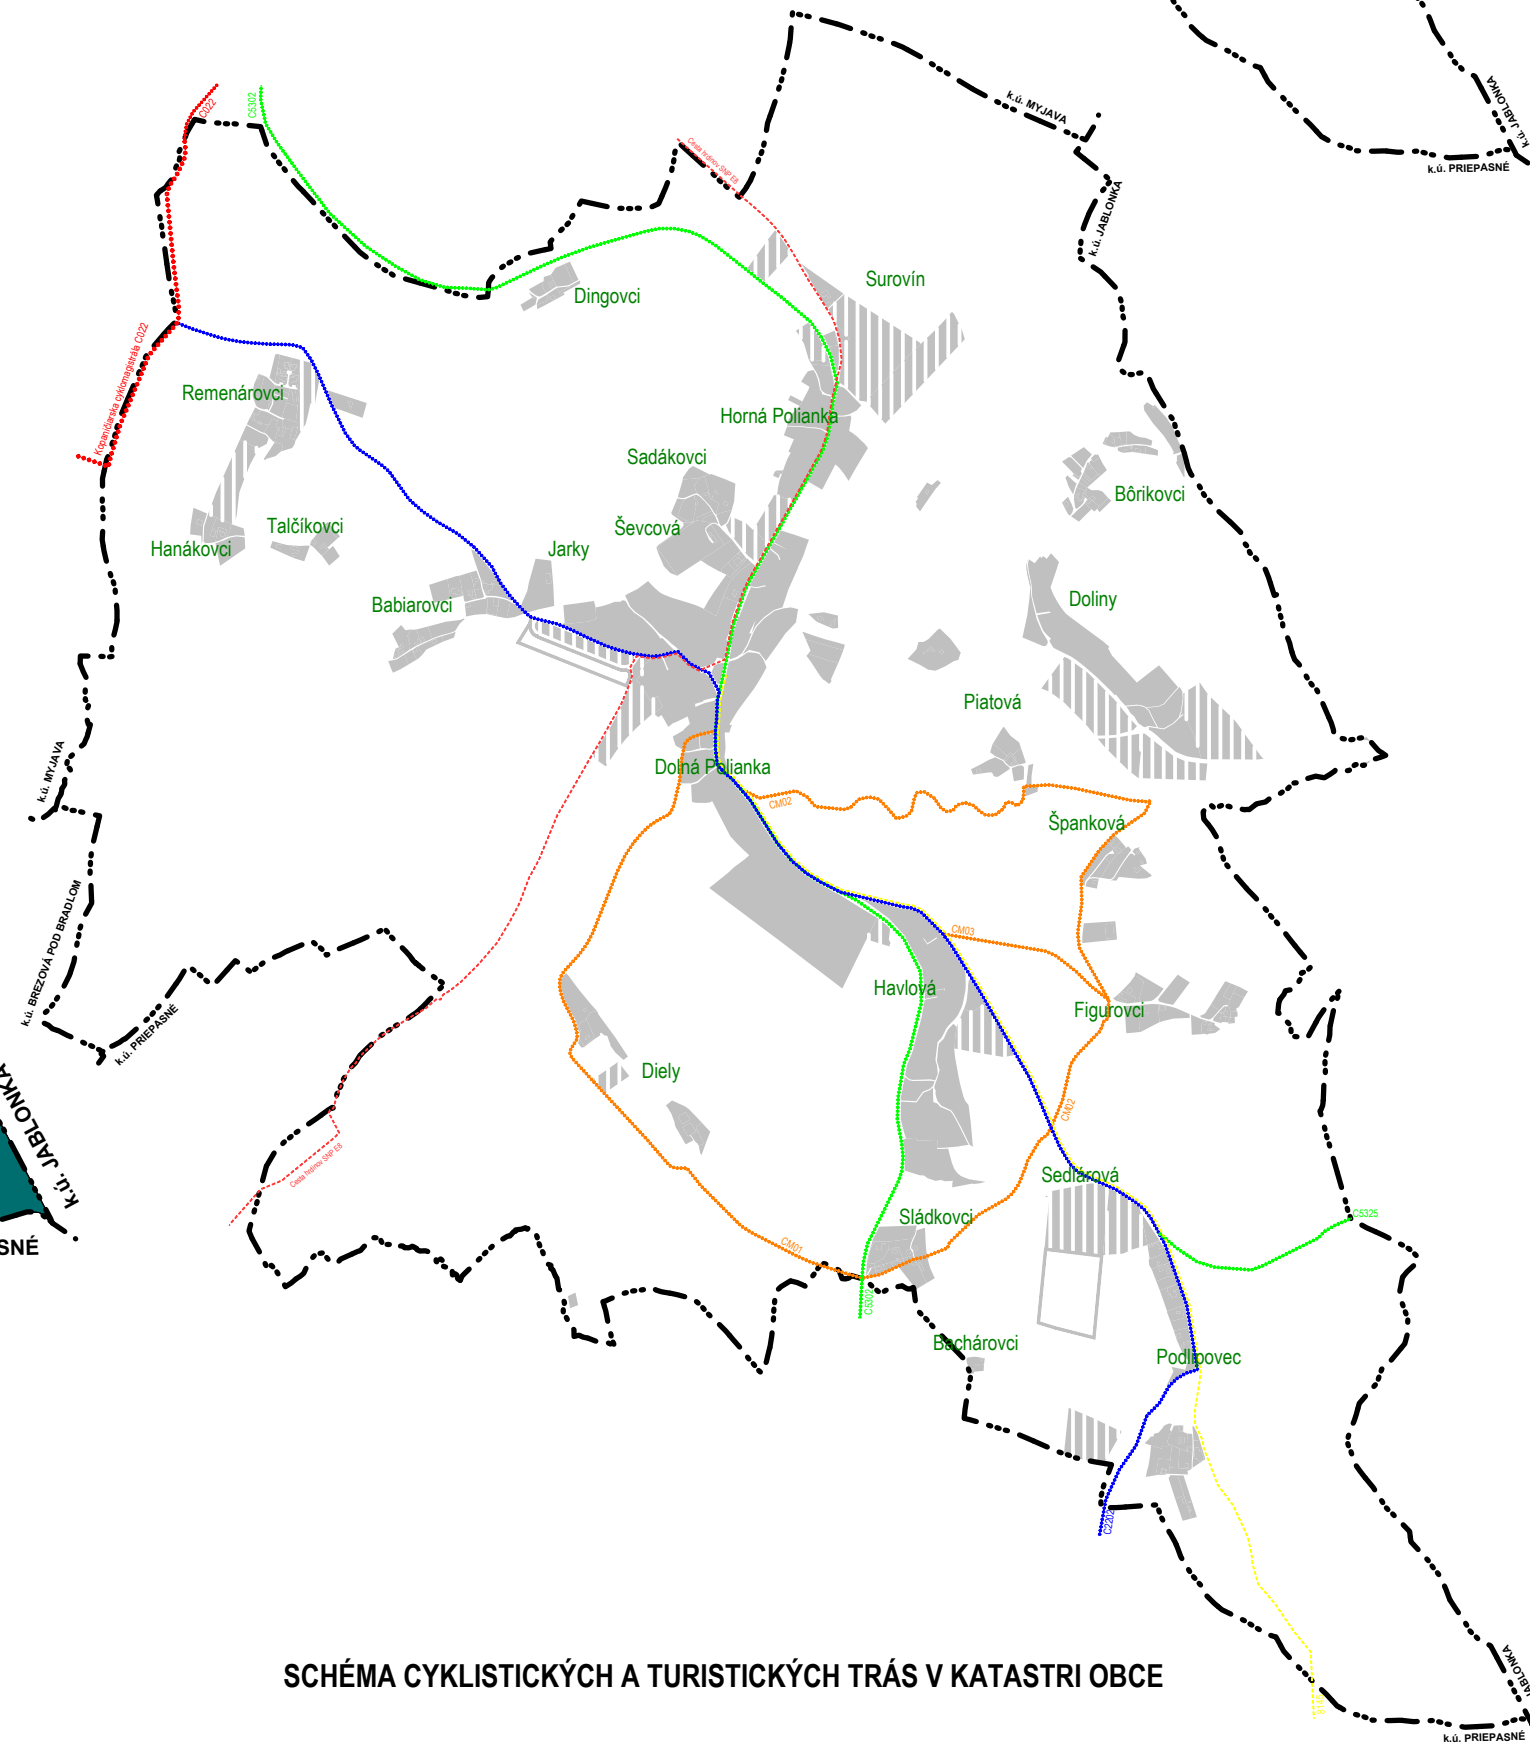

SCHEMA CYKLISTICKÝCH A TURISTICKÝCH TRÁS V KATASTRI OBCE

ÚZEMNÝ PLÁN OBCE (ÚPN-O) POLIANKA

SCHVALOVACIA DOLOŽKA
SCHVAĽOVACÍ ORGÁN: OZ OBCE POLIANKA
ČÍSLO UZNESENIA: _____
DÁTUM SCHVALENIA: _____

PAVOL KŇAZSKÝ, STAROSTA OBCE
MENO A PODPIS OPRÁVNENEJ OSOBY, PEČIATKA

NÁVRH RIEŠENIA
OBEC POLIANKA
SPRACOVATEĽ:
ARCHITEKTONICKÝ ATELIER BP
Bratislava 110, 0201 Prieštany, aasp@atp.sk

3
VEREJNÉ DOPRAVNÉ VYBAVENIE

M = 1:10000