


ÚZEMNÝ PLÁN OBCE PODHRADIE

ZMENY A DOPLNKY č.1

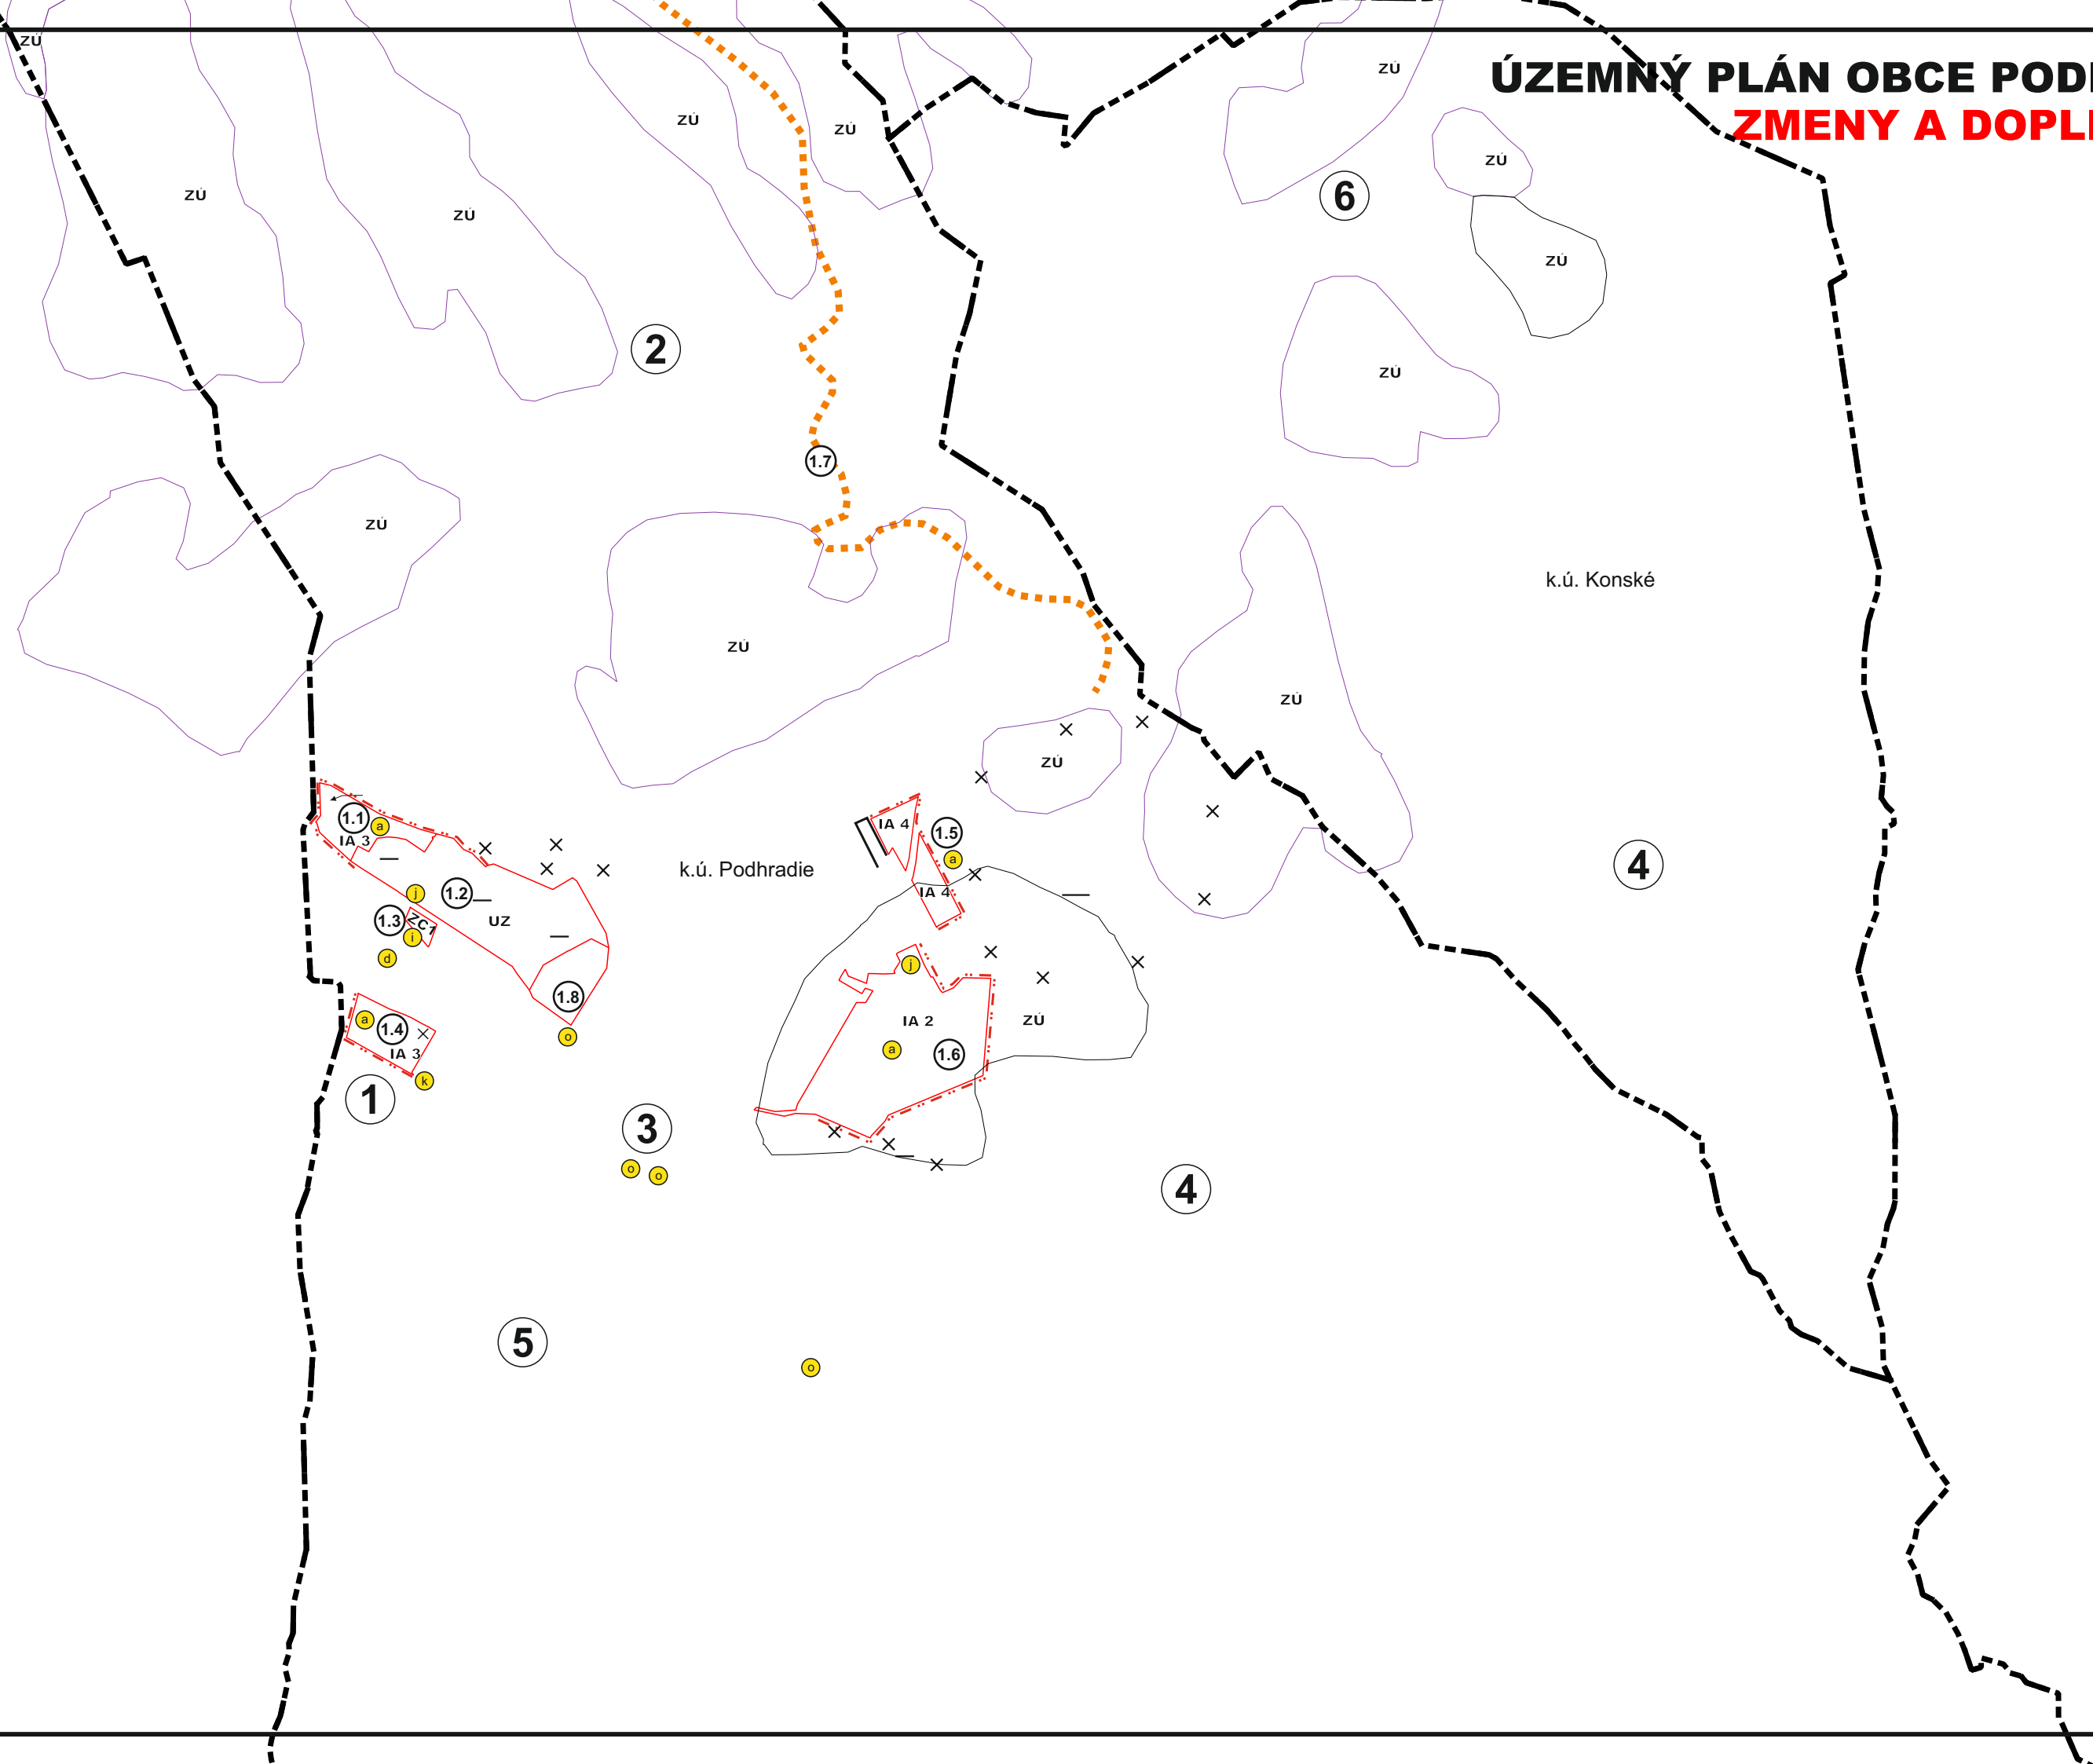

LEGENDA

STAV	NÁVRH	VÝHLAD	
			HRANICA KATASTRÁLNEHO ÚZEMIA *
			HRANICA SKUTOČNE ZASTAVANÉHO ÚZEMIA OBCE
			ČÍSLA URBANISTICKÝCH OKRSKOV
			HRANICE REGULOVANÝCH PLÔCH
			INDEX FUNKČNEJ ŠPECIFIKÁCIE

ZOSUVNÉ ÚZEMIA UPRAVENÉ PODĽA AKTUÁLNEJ MAPY POSKYTNUTEJ ŠGÚ D.ŠTÚRA, BRATISLAVA **			
			ZOSUVNÉ ÚZEMIA - POTENCIÁLNE
			ZOSUVNÉ ÚZEMIA - STABILIZOVANÉ

** PŮVODNÉ ZOBRAZENIE ZOSUVNÝCH ÚZEMÍ SA RUŠÍ
A NAHRÁDZA SA AKTUÁLNYM ZOBRAZENIM PODĽA MÁP
POSKYTNUTÝCH ŠGÚ DŠ

			JAVY NA ZRUŠENIE, NEPLATNÉ ÚDAJE
			CYKLOTRASA

* PŮVODNÉ ZOBRAZENIA HRANÍC K.Ú. SA RUŠIA
A NAHRÁDZAJÚ SA V AKTUÁLNOM PLATNOM ZNENÍ

VEREJNOPROSPEŠNÉ STAVBY GRAFICKY VYJADRITEĽNÉ

- a

NOVONAVRHOVANÉ KOMUNIKÁCIE
- d

ŠPORTOVE A ODDYCHOVÉ PLOCHY
- i

CINTORÍN
- j

TRAFOSTANICA
- k

PREKLÁDKA VN 22 kV
- o

PLOCHY VEREJNEJ ZELENÉ S CHODNÍKMI, IHRISKOM A TERÉNNYMI ÚPRAVAMI

OSTATNÉ VEREJNOPROSPEŠNÉ STAVBY

CYKLISTICKÉ TRASY

STAVBY PRE VEREJNÉ ZÁSOBOVANIE ELEKTRICKOU ENERGIOU, PITNOU VODOU, STAVBY PRE
ODVÁDZANIE SPLAŠKOVÝCH VÔD

REGULATÍVY ÚZEMNÉHO ROZVOJA

- IA

RODINNÉ DOMY - IBV
- SP

ŠPORTOVÉ PLOCHY
- ZC

ZELEŇ CINTORÍNOV
- ZÚ

ZOSUVNÉ ÚZEMIA
- UZ

ÚZEMIE ZMIEŠANÉ - IA + OV

ÚZEMNÝ PLÁN OBCE PODHRADIE

ZMENY A DOPLNKY č.1



SPRACOVANÉ NA PODKLADE ÚPN-O PODHRADIE

SPRACOVATEĽ ZARTIX, s.r.o.			
OBSTARÁVATEĽ Obec Podhradie			
ZÁVÄZNÁ ČASŤ RIEŠENIA SCHÉMA REGULATÍVOV		Číslo výkresu	Číslo paré
HL.RIEŠITEĽ GRAFICKÉ SPRACOVANIE	Ing.arch. Eleonóra Hejzlarová Dávid Sebastián Hejzlar	Dátum 10/2022	Mierka