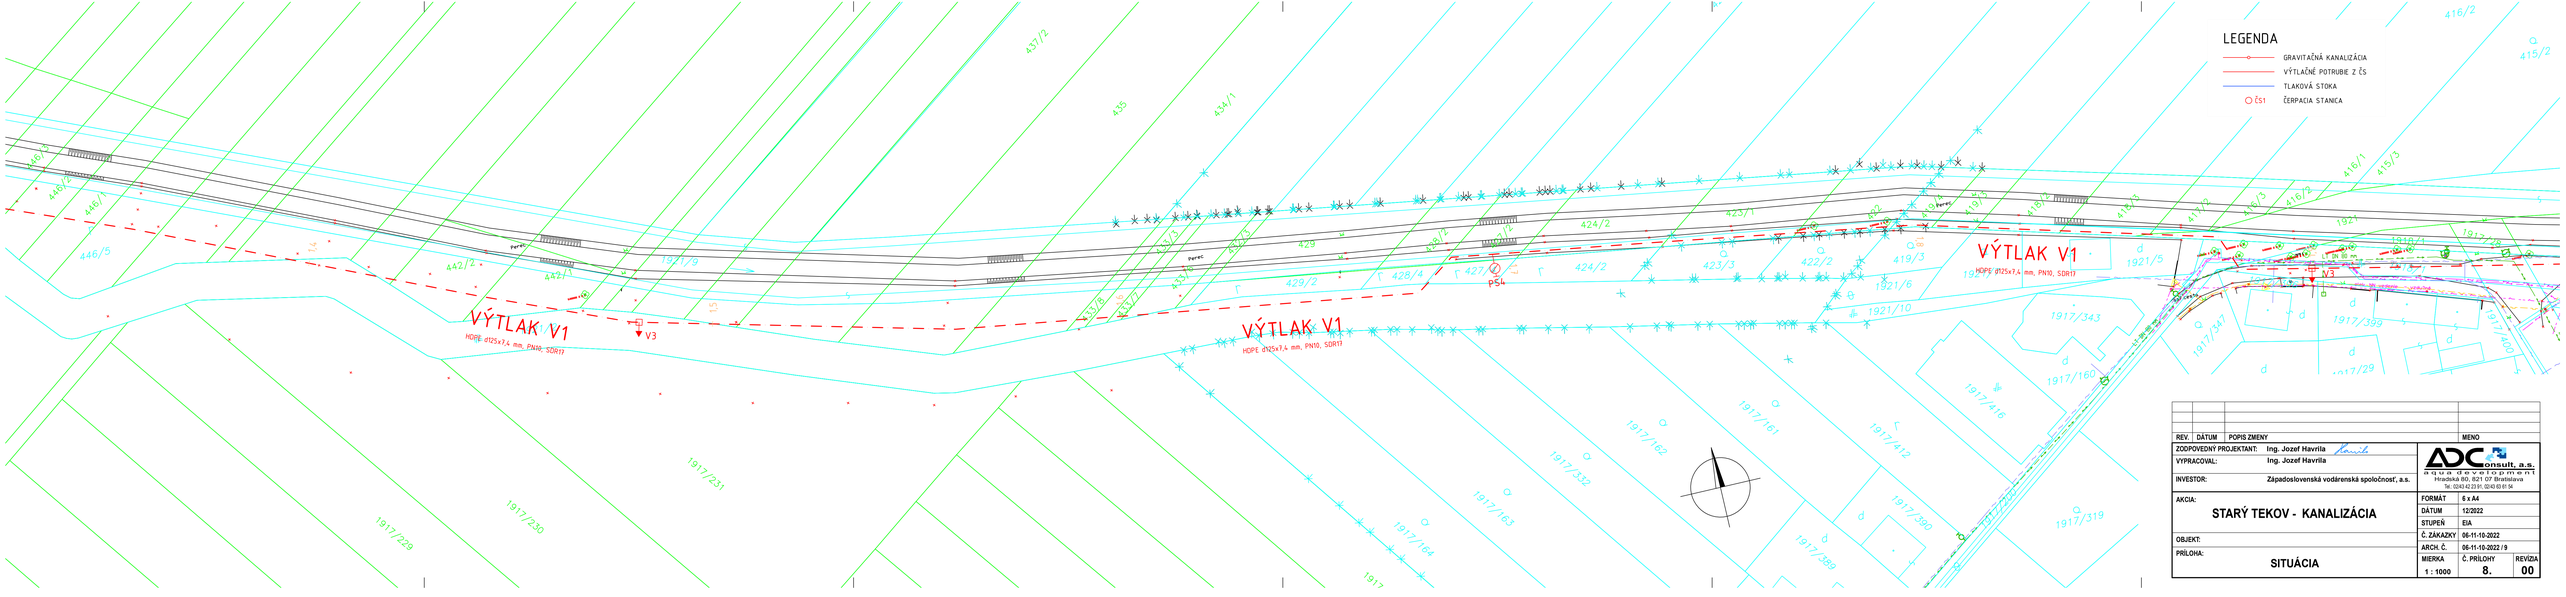

REV.	DÁTUM	POPIS ZMENY	MENO

ZODPOVEDNÝ PROJEKTANT:	Ing. Jozef Havrila	ADC consult, a.s. aqua development Hradská 8/D, 821 07 Bratislava Tel.: 0243 42 23 91, 0243 63 61 54
VYPRACOVAL:	Ing. Jozef Havrila	
INVESTOR:	Západoslovenská vodárenská spoločnosť, a.s.	
AKCIA:	STARÝ TEKOV - KANALIZÁCIA	FORMÁT: 6 x A4
		DÁTUM: 12/2022
		STUPEŇ: EIA
OBJEKT:		Č. ZÁKAZKY: 06-11-10-2022
PRÍLOHA:	SITUÁCIA	ARCH. Č.: 06-11-10-2022 / 9
		MIERKA: 1 : 1000 / Č. PRÍLOHY: 8. / REVÍZIA: 00