


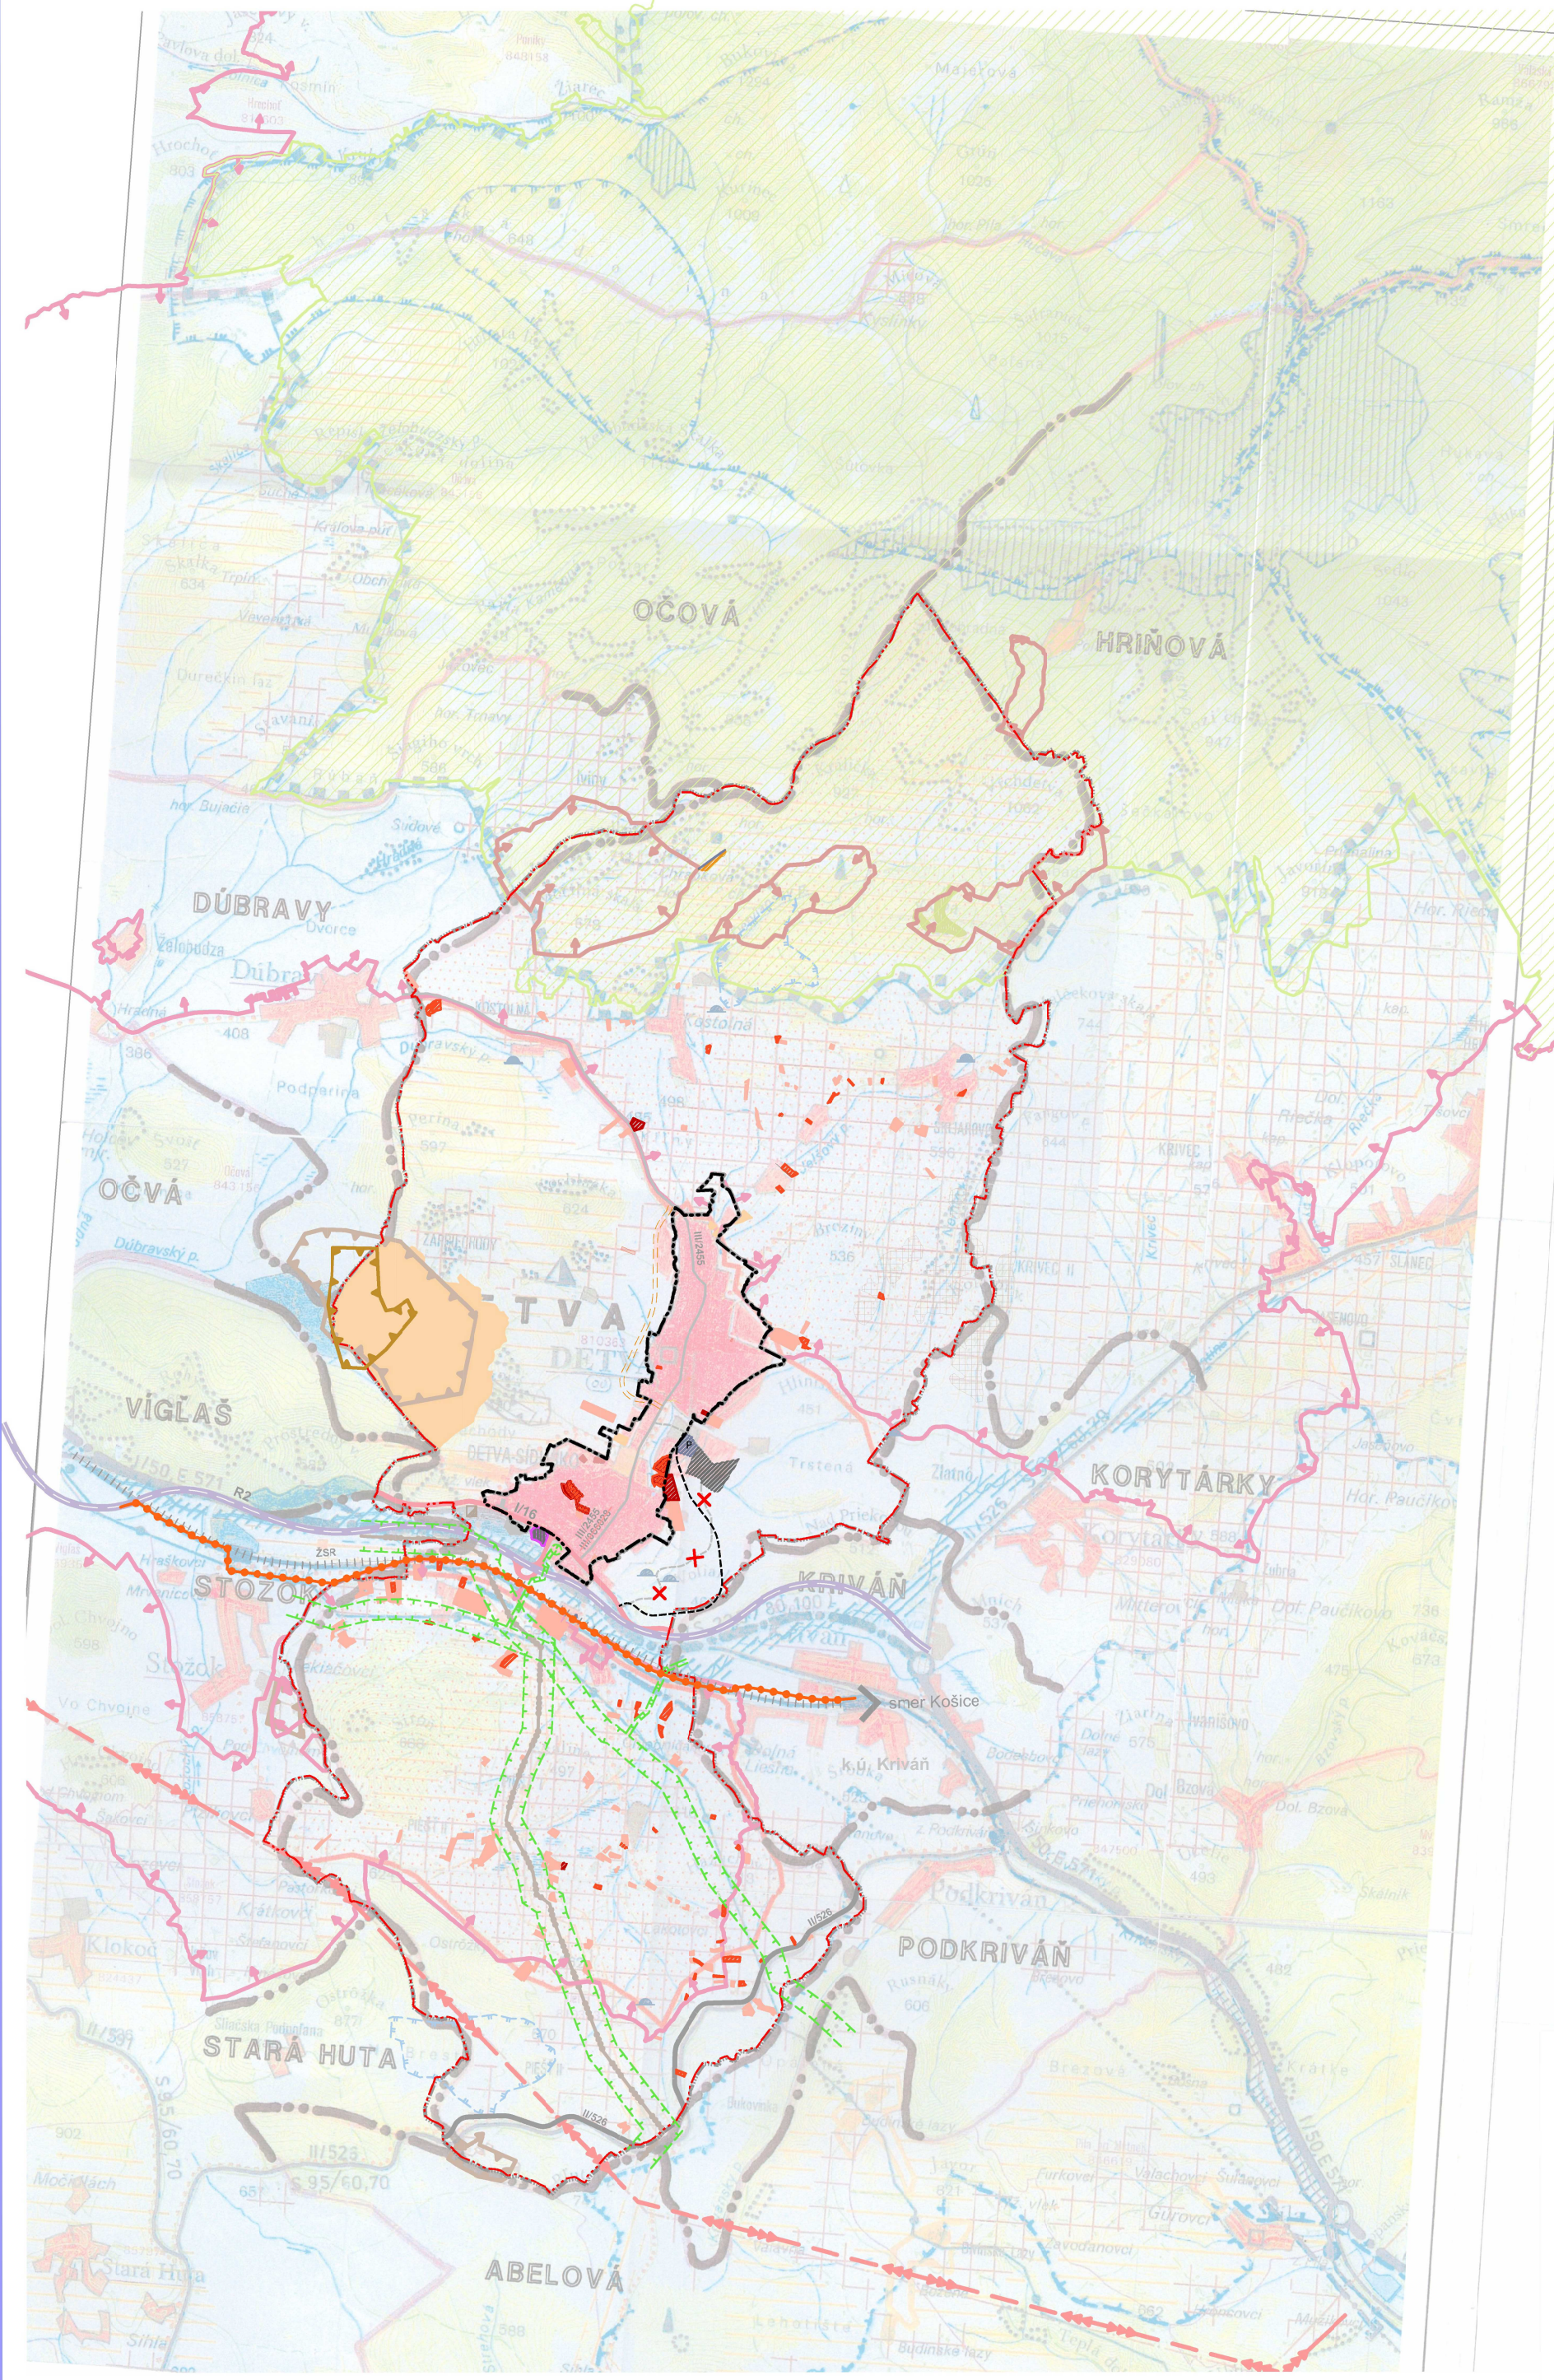


ÚZEMNÝ PLÁN MESTA
DETVA
ZMENY A DOPLNKY č.5
ŠIRŠIE VZŤAHY
NÁVRH M 1:50 000


LEGENDA	
STAV	NÁVRH
	Územnosprávna hranica obce
	Hranica zastavaného územia k 1.1.1990
	OP II.stupňa vodných zdrojov
	Hranica chráneného vtáčieho územia
	Hranica chráneného územia európskeho významu
	CHKO Poľana
	Hranica chráneného lešiskového územia
	Zosuvy
	Plochy rodinných domov
	Plochy a zariadenia pre prímestskú rekreáciu
	Prírodná rezervácia
	Rýchlostná cesta R2 <Pstruša - Kriváň>
	Cesty I. triedy
	Cesty II. triedy
	Cesty III. triedy
	Miestne komunikácie
	Železničná trať
TECHNICKÁ INFRAŠTRUKTÚRA	
	Vzdušné vedenie el. energie ZVN 400kV
	Tranzitný produktovod
	Vodojem
	ČOV

LEGENDA: ZaD č.5	
STAV	NÁVRH
	Katastrálna hranica obce
	Hranica zastavaného územia k 1.1.1990
	Výhradné ložisko OVL
	OP plynovodu
FUNKČNÉ PLOCHY	
	Plochy rodinných domov
	Plochy bytových domov
	Plochy pre rekreáciu
	Zmiešané plochy: Bytové domy a rodinné domy
	Plochy výroby, skladov + občianska vybavenosť
	Spevnené plochy a parkoviská
	Plocha priemyselného parku
DOPRAVA	
	Preložka obslužnej komunikácie
	Zrušenie navrhovanej preložky
	Výhládový koridor pre preložku cesty
	Nadregionálne cyklotrasy

Názov ÚPD: **ÚZEMNÝ PLÁN MESTA DETVA**
Zmeny a doplnky č.4
Schvaľujúci orgán: Mestské zastupiteľstvo mesta Detva
Číslo uznesenia: 103 / 19 Dátum schválenia: 20. 6. 2019
Ing. Ján ŠUFLIARSKÝ
Prímátor mesta Detva

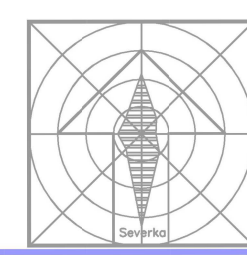

ÚZ	
Obstarávateľ:	Mesto Detva
Odborne spôsobilá osoba pre obstarávanie ÚPD:	Ing. a
Architekt ÚPD:	Ing. a
Časť:	ČÍS
Názov výkresu:	ŠIR

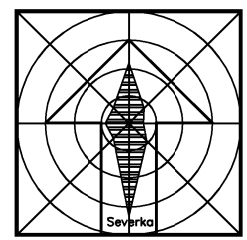

ÚZEMNÝ PLÁN MESTA DETVA ZMENY A DOPLNKY č. 5		
Obstarávateľ:	Mesto Detva	BOSKOV s.r.o. Mýtna 15, Humenné www.boskov.sk
Odborne spôsobilá osoba pre obstarávanie ÚPD:	Ing. arch. Beata MIKUŠOVÁ	
Architekt ÚPD:	Ing. arch. Marianna BOŠKOVÁ	
Časť:	NÁVRH	Z.č. 202006_53, dodatok č.1
Názov výkresu:	ŠIRŠIE VZŤAHY	Dátum: 11.2022
		Mierka: 1:50000
		Čís. výkresu: 01/25