

LEGENDA

STAV	NÁVRH	VÝHLAD

OHRANIČENIE PLÔCH NAVRHOVANÝCH ZMIEN A DOPLNKOV

CHRÁNENÁ KRAJINNÁ OBLASŤ BIELE KARPATY

NATURA 2000 - SKUEV RIEKA VLÁRA

OCHRANNÉ PÁSMA LETISKA - DUBNICA / TERÉN PRESAHUJÚCI VÝŠKY STANOVENÉ OP VODOROVNEJ ROVINY LETISKA DUBNICA - LETECKÁ PREKÁŽKA

HRANICA DOBÝVACIEHO PRIESTORU HORNÉ SRNIE I. A CHRÁNENÉHO LOŽISKOVÉHO ÚZEMIA

JAVY NA ZRUŠENIE

ZNAČENÉ TURISTICKÉ TRASY / ZNAČENÉ CYKLOTRASY

ČESKÁ REPUBLIKA

k.ú. VRŠATSKÉ PODHRADIE

CHKO Biele Karpaty

k.ú. KRIVOKLÁT

k.ú. HORNÉ SRNIE

BRUMOV - BYLNICE

lok.č.9 ČAKANOV

lok.č.8 ZÁBAVA

lok.č.7 DRÁHY

lok.č.5 POTOK

lok.č.6 LAZY

lok.č.3 POD VRŠKOM

lok.č.4 NA KÚTIKU

lok.č.1 BOLOGOVÁ

lok.č.2 HORNÉ KOPANICE

k.ú. BOLEŠOV

k.ú. BORČICE


SCHVALOVACIA DOLOŽKA - ÚZEMNÝ PLÁN OBCE HORNÉ SRNIE

SCHVALOVACÍ ORGÁN: OBECNÉ ZASTUPITEĽSTVO OBCE HORNÉ SRNIE
ČÍSLO UZNESENIA POTVRDZUJÚCEHO PLATNOSŤ ÚPN-O: 33/2015
ZÁVÄZNÁ ČASŤ VYHLÁSENÁ VZN Č. 3/2015
DÁTUM SCHVÁLENIA: 09.04.2015

JOZEF HÚSERKA
STAROSTA OBCE
HORNÉ SRNIE

PEČIATKA

SPRACOVANÉ NA PODKLADE SCHVÁLENÉHO ÚPN-O HORNÉ SRNIE

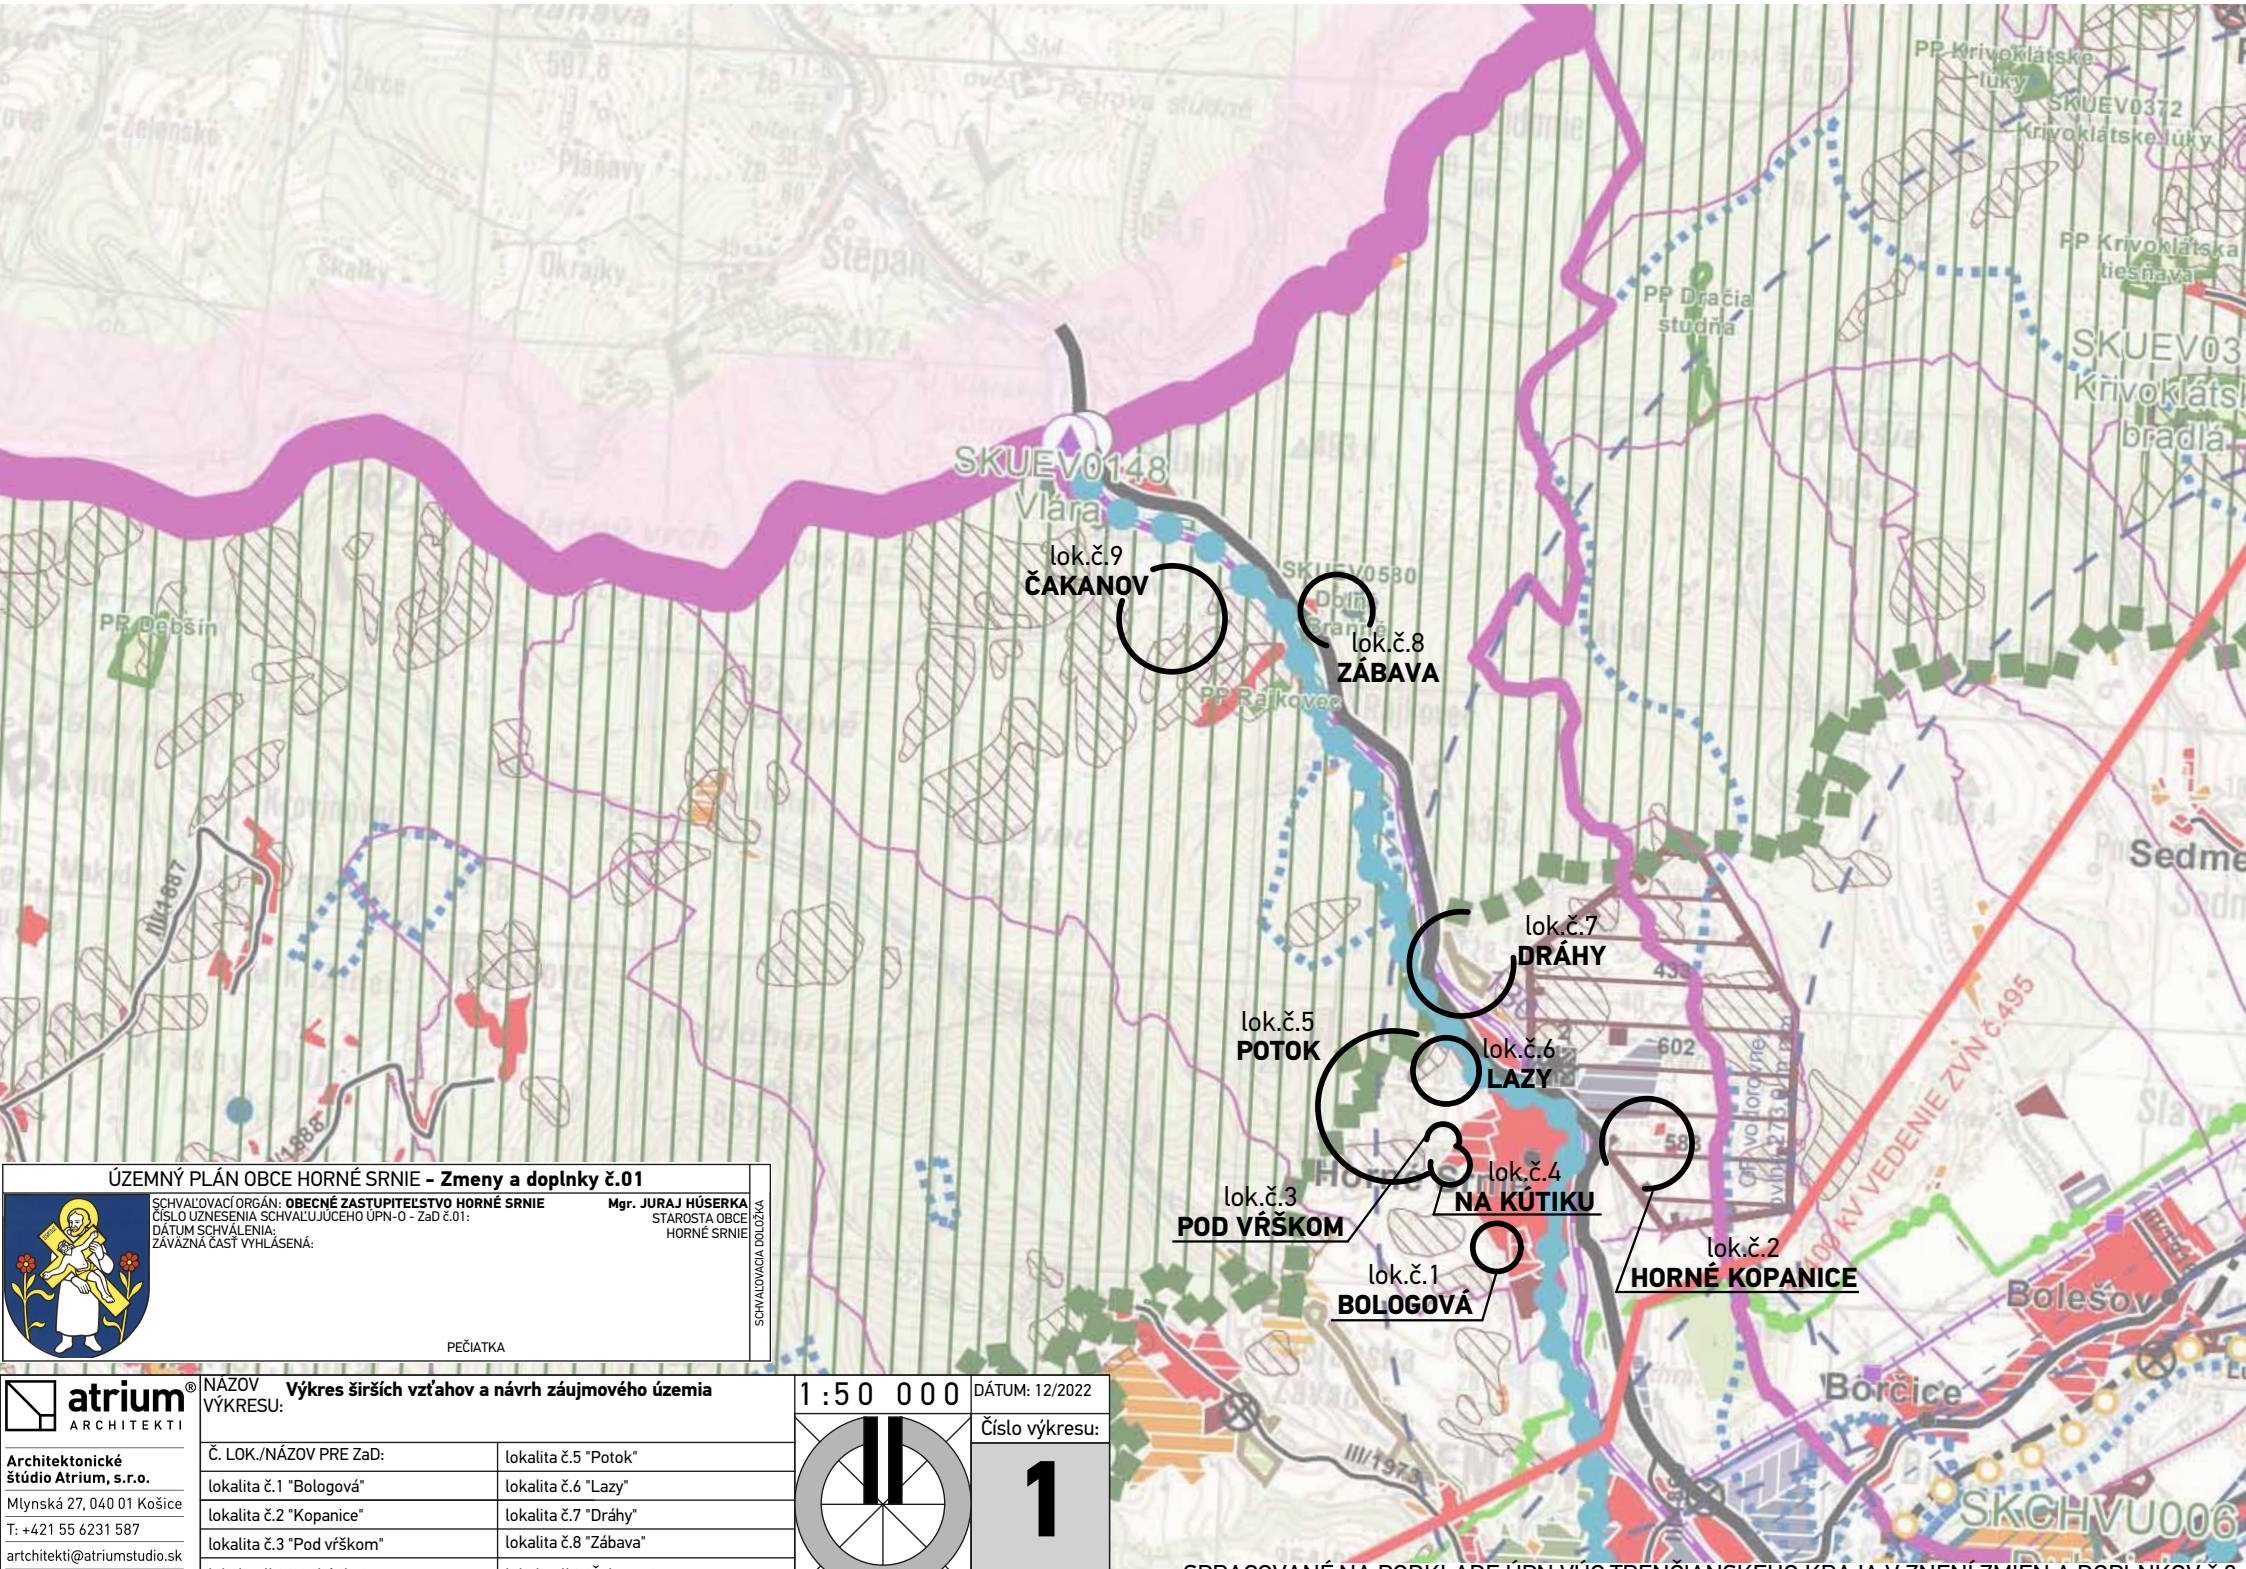



atrium
ARCHITEKTI

Architektonické štúdio Atrium, s.r.o.
Mlynská 27, 040 01 Košice
T: +421 55 6231 587
architekti@atriumstudio.sk
www.atriumstudio.sk

ÚZEMNÝ PLÁN OBCE HORNÉ SRNIE - Zmeny a doplnky č.01

SCHVALOVACÍ ORGÁN: OBECNÉ ZASTUPITEĽSTVO OBCE HORNÉ SRNIE
ČÍSLO UZNESENIA SCHVALUJÚCEHO ÚPN-O - ZAD Č.01:
DÁTUM SCHVÁLENIA:
ZÁVÄZNÁ ČASŤ VYHLÁSENÁ:

Mgr. JURA J. HÚSERKA
STAROSTA OBCE
HORNÉ SRNIE

PEČIATKA

NAZOV VÝKRESU: Výkres širších vzťahov a návrh záujmového územia

1 : 50 000

DÁTUM: 12/2022

Číslo výkresu:

1

SPRACOVANÉ NA PODKLADE ÚPN VÚC TREŇCIANSKEHO KRAJA V ZNENÍ ZMIEN A DOPLNKOV Č.3