


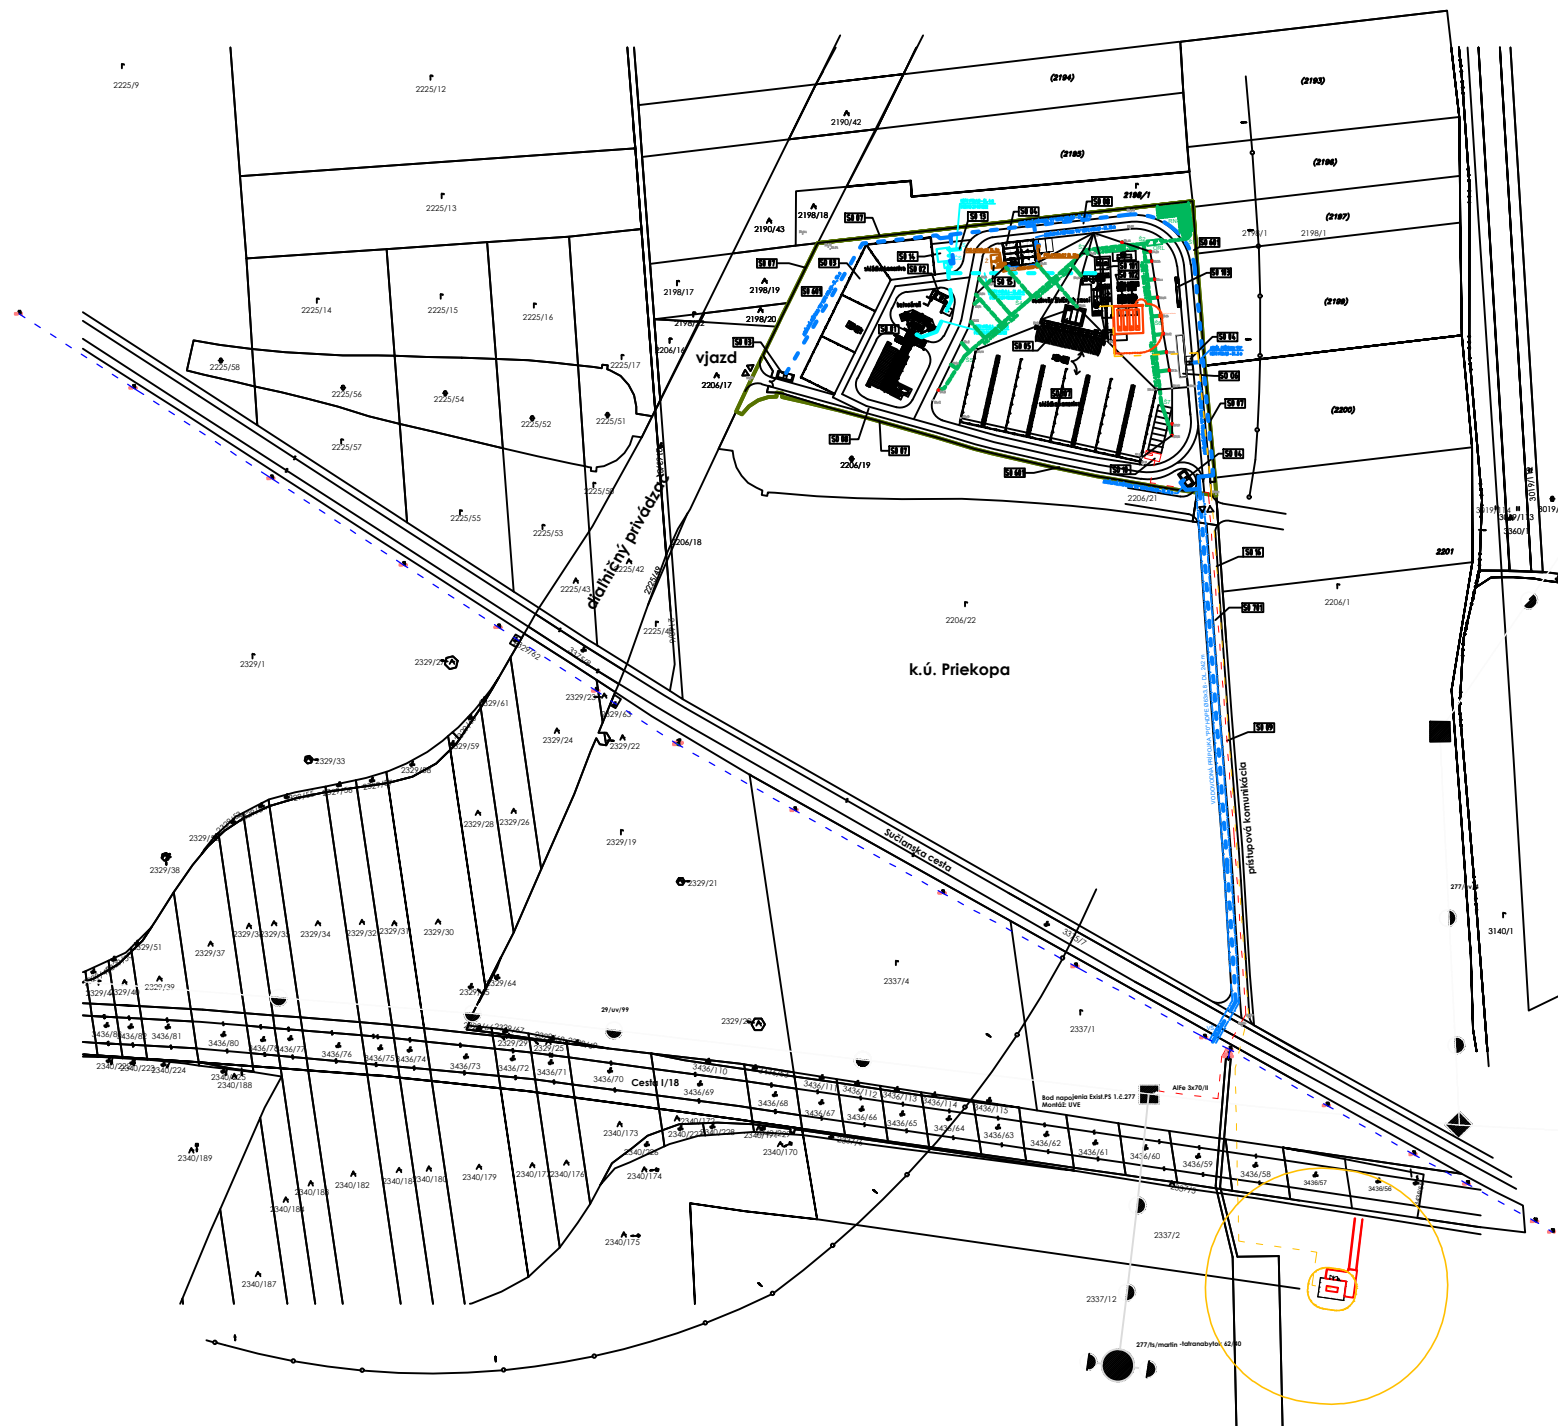

LEGENDA

HRANICE

stav	návrh
2146/1	
2197	

riešené územie stavebného dvora
katastrálna mapa, hranice
parcel, parc. číslo parcely
registra C KN
hranica katastrálnych
území
katastrálna mapa, hranice
parcel, parc. číslo parcely
registra E KN

LEGENDA

	hranica katastrálnych území
	katastrálna mapa, hranice parcel, parc. číslo

LEGENDA STAVEBNÝCH OBJEKTŮV: (BETONÁREN)

- SO 01 - BETONÁREN
- SO 02 - REKREČNÁ LINKA
- SO 03 - STROKOVÉ HOSPODÁRSTVO
- SO 04 - STAVEBNÉ BUNKY
- SO 05 - SKLADY
- SO 06 - MORSOVÁ VÁHA 40 t
- SO 07 - OPLOMBE
- SO 08 - CESTY A SPEVNENÉ PLOCHY
- SO 09 - VHL PRÍPOJKA
- SO 10 - TRAFOSTANICA
- SO 11 - ROZVOD NH
- SO 12 - VONKAJŠIE OSVETLENÉ
- SO 13 - ÚSTRAJ
- SO 14 - ČIŠŤACIA STANICA
- SO 15 - ŽUMPA
- SO 16 - PLYNOVÁ PRÍPOJKA A KOTLOVÁ

LEGENDA STAVEBNÝCH OBJEKTŮV: (ORAOVÁRA)

- SO 101 - ORAOVÁRA 300-400 m²
- SO 102 - ŽIVNÉ HOSPODÁRSTVO 120-180 m²
- SO 103 - PLOCHOVACIA PLOŠŤA 40-45 m²
- SO 104 - SPEVNENÉ PLOCHY
- SO 105 - STROKOVÉ HOSPODÁRSTVO 3200 m²
- SO 106 - POKRYTÉ SKLADY KAMENIA 80-40 m²
- SO 201 - ROZVOD VODY - TECHNICKÝ
- SO 301 - KANALIZAČNÁ DŽABOVÁ
- SO 302 - ORAOVACIA KOPANICA LÁTKA
- SO 401 - ROZVOD NH
- SO 402 - VONKAJŠIE OSVETLENÉ, STODÁRE S VÝROBKAMI
- SO 501 - ROZVOD ZEMNÉHO PLYNU
- SO 601 - SADOVÉ ÚPRAVY
- SO 701 - PESTROVACIA PRÍPOJKA A ABELOVÝ ROZVOD VODY
- SO 801 - VODOVODNÁ PRÍPOJKA A ABELOVÝ ROZVOD VODY

▲ výhled
▲ výhled
▲ výhled

Montáž VN Estatujúce VN

	plyn
	elektrika
	kanalizácia
	voda
	archeologická lokalita

všechné hranice převládají o ústředí plynové
a vodovod, přípojky

k.ú. Sučany

k.ú. Priekopa

Situácia LPG

