JEZ SUDOMĚŘICE - OPRAVA

C.1. Situační výkres širších vztahů

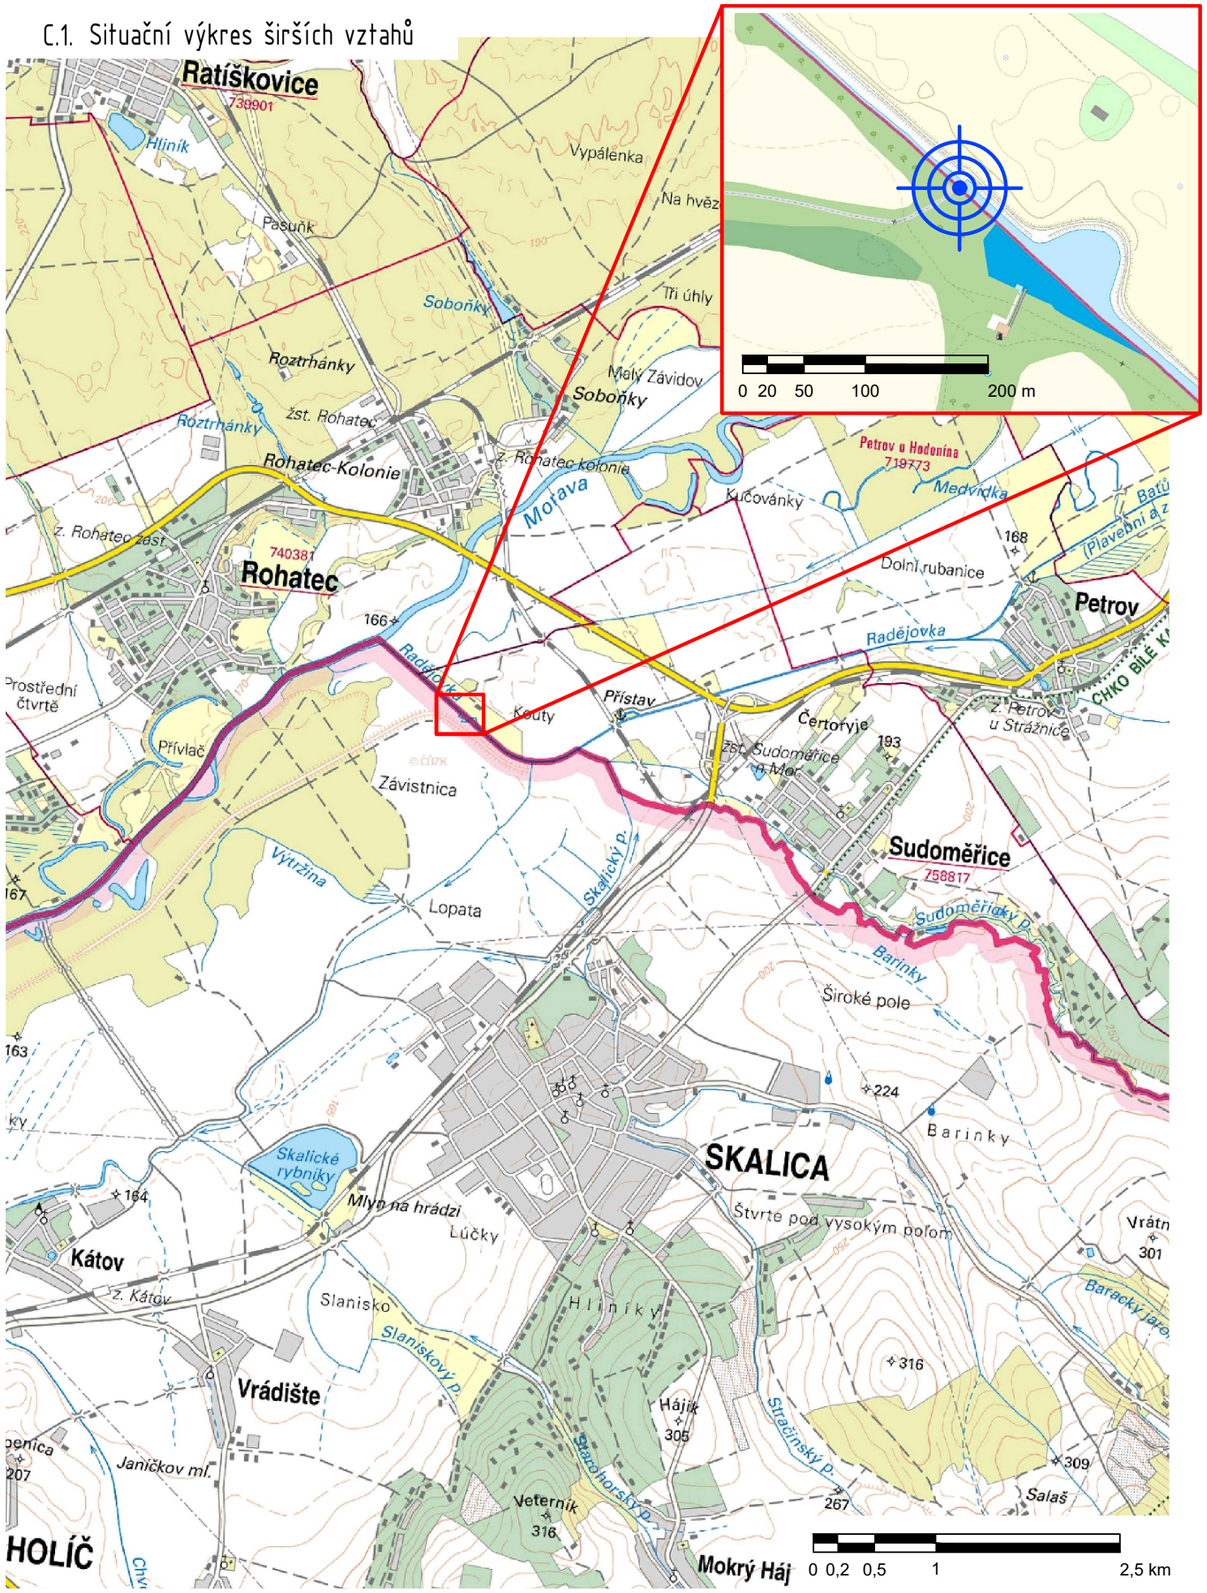



KÓTOVÁNO V MM
VÝŠKOVÝ SYSTÉM Bpv
SOUŘADNICOVÝ SYSTÉM S-JTSK

AQUATIS a.s.
Botanická 834/56, 602 00 Brno
Tel: +420 541 554 111
Fax: +420 541 211 205
E-mail: info@aquatis.cz
http://www.aquatis.cz

Zodpovědný projektant: Ing. Michael Trnka, CSc.	Hlavní inženýr projektu: Ing. Michael Trnka, CSc.	Vedoucí střediska: Ing. Michael Trnka, CSc.
Vypracoval: Ing. Richard Kuk	Kontroloval: Ing. Richard Kuk	Zakázkové číslo: 211083
Datum: 09/2022	Stupeň dokumentace: DSP	Název souboru: C_1_Situace_sirsich_vztahu.dwg

Akce

Jez Sudoměřice – oprava

Příloha

Situační výkres širších vztahů

Měřítko	Číslo přílohy
-	C.1.

Objednatel

Ředitelství vodních cest ČR