
JEZ SUDOMĚŘICE - OPRAVA

C.2. Katastrální situační výkres

1 : 200

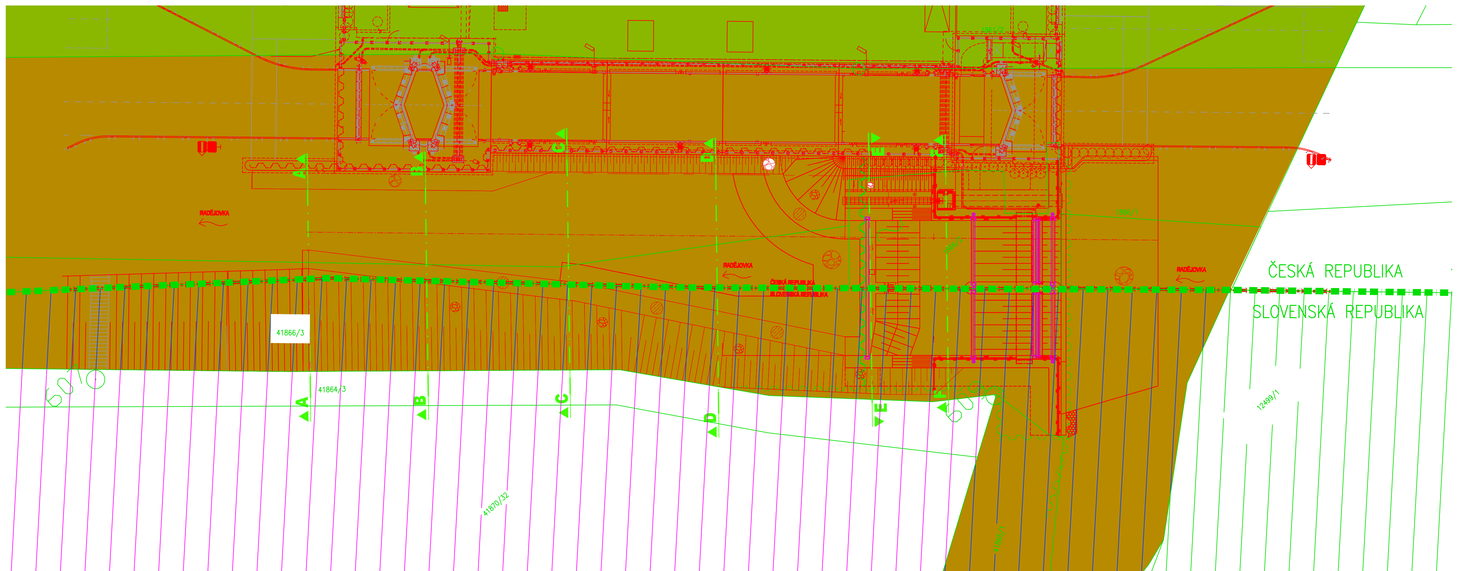

ČESKÁ REPUBLIKA

KU	parcela KN. Č.	LV	Výměra	Dočasný zábor	Vlastník	Adresa	Pozemku
Sudoměřice	1866/1	881	8,983		Česká republika; Povodí Moravy, státní podnik	Dřevařská 932/11, Veveří, 60200 Brno	vodní plocha
Sudoměřice	1866/2	2546	1303		Česká republika; Ředitelství vodních cest	Nábřeží Ludvíka Svobody 1222/12, Nové Město, 11000 Praha 1	ostatní plocha
Sudoměřice	3045/2	2546	3,392		Česká republika; Ředitelství vodních cest	Nábřeží Ludvíka Svobody 1222/12, Nové Město, 11000 Praha 1	orná půda
Sudoměřice	3049/2	2546	55		Česká republika; Ředitelství vodních cest	Nábřeží Ludvíka Svobody 1222/12, Nové Město, 11000 Praha 1	orná půda
Sudoměřice	3050/2	2456	619		Česká republika; Ředitelství vodních cest	Nábřeží Ludvíka Svobody 1222/12, Nové Město, 11000 Praha 1	orná půda

SLOVENSKÁ REPUBLIKA

KU	parcela KN. Č.	LV	Výměra	Dočasný zábor	Vlastník	Adresa	Pozemku
Skalica	41866/3	11541	1,582		Česká republika; Povodí Moravy, státní podnik	Dřevařská 932/11, Veveří, 60200 Brno	Vodná plocha
Skalica	41865/1	11541	340		Česká republika; Povodí Moravy, státní podnik	Dřevařská 932/11, Veveří, 60200 Brno	Ostatná plocha

LEGENDA:

HRANICE PARCEL KN
5269 ČÍSLA PARCEL KN
STÁTNÍ HRANICE
PK ROHATEC dle PDPS, Valbek s.r.o., 09/2020
JEZ SUDOMĚŘICE - oprava

Povodí Moravy ČR

Ředitelství vodních cest ČR

KÓTOVÁNO V MM
VÝŠKOVÝ SYSTÉM Bpv
SOUŘADNICOVÝ SYSTÉM S-JTSK

0 1 2 5 10 m

AQUATIS

AQUATIS a.s.
Botanická 834/56, 602 00 Brno
Tel: +420 541 354 111
Fax: +420 541 211 205
E-mail: info@aquatis.cz
http://www.aquatis.cz

Zodpovědný projektant: Ing. Michael Trnka, CSc.
Hlavní inženýr projektu: Ing. Michael Trnka, CSc.
Vedoucí střediska: Ing. Michael Trnka, CSc.
Vypracoval: Ing. Sani Harsh
Kontroloval: Ing. Richard Kuk
Zakázkové číslo: 21083
Datum: 09/2022
Stupeň dokumentace: DSP
Název soubory: C_2_Katastralni_situace.dwg

Akce: **Jez Sudoměřice – oprava**

ČESKÁ REPUBLIKA

Příloha: Katastrální situační výkres

Měřítko: 1 : 200
Číslo přílohy: C.2.

Objednatel: Ředitelství vodních cest ČR