JEZ SUDOMĚŘICE - OPRAVA

C.2. Koordinační situační výkres

1 : 200

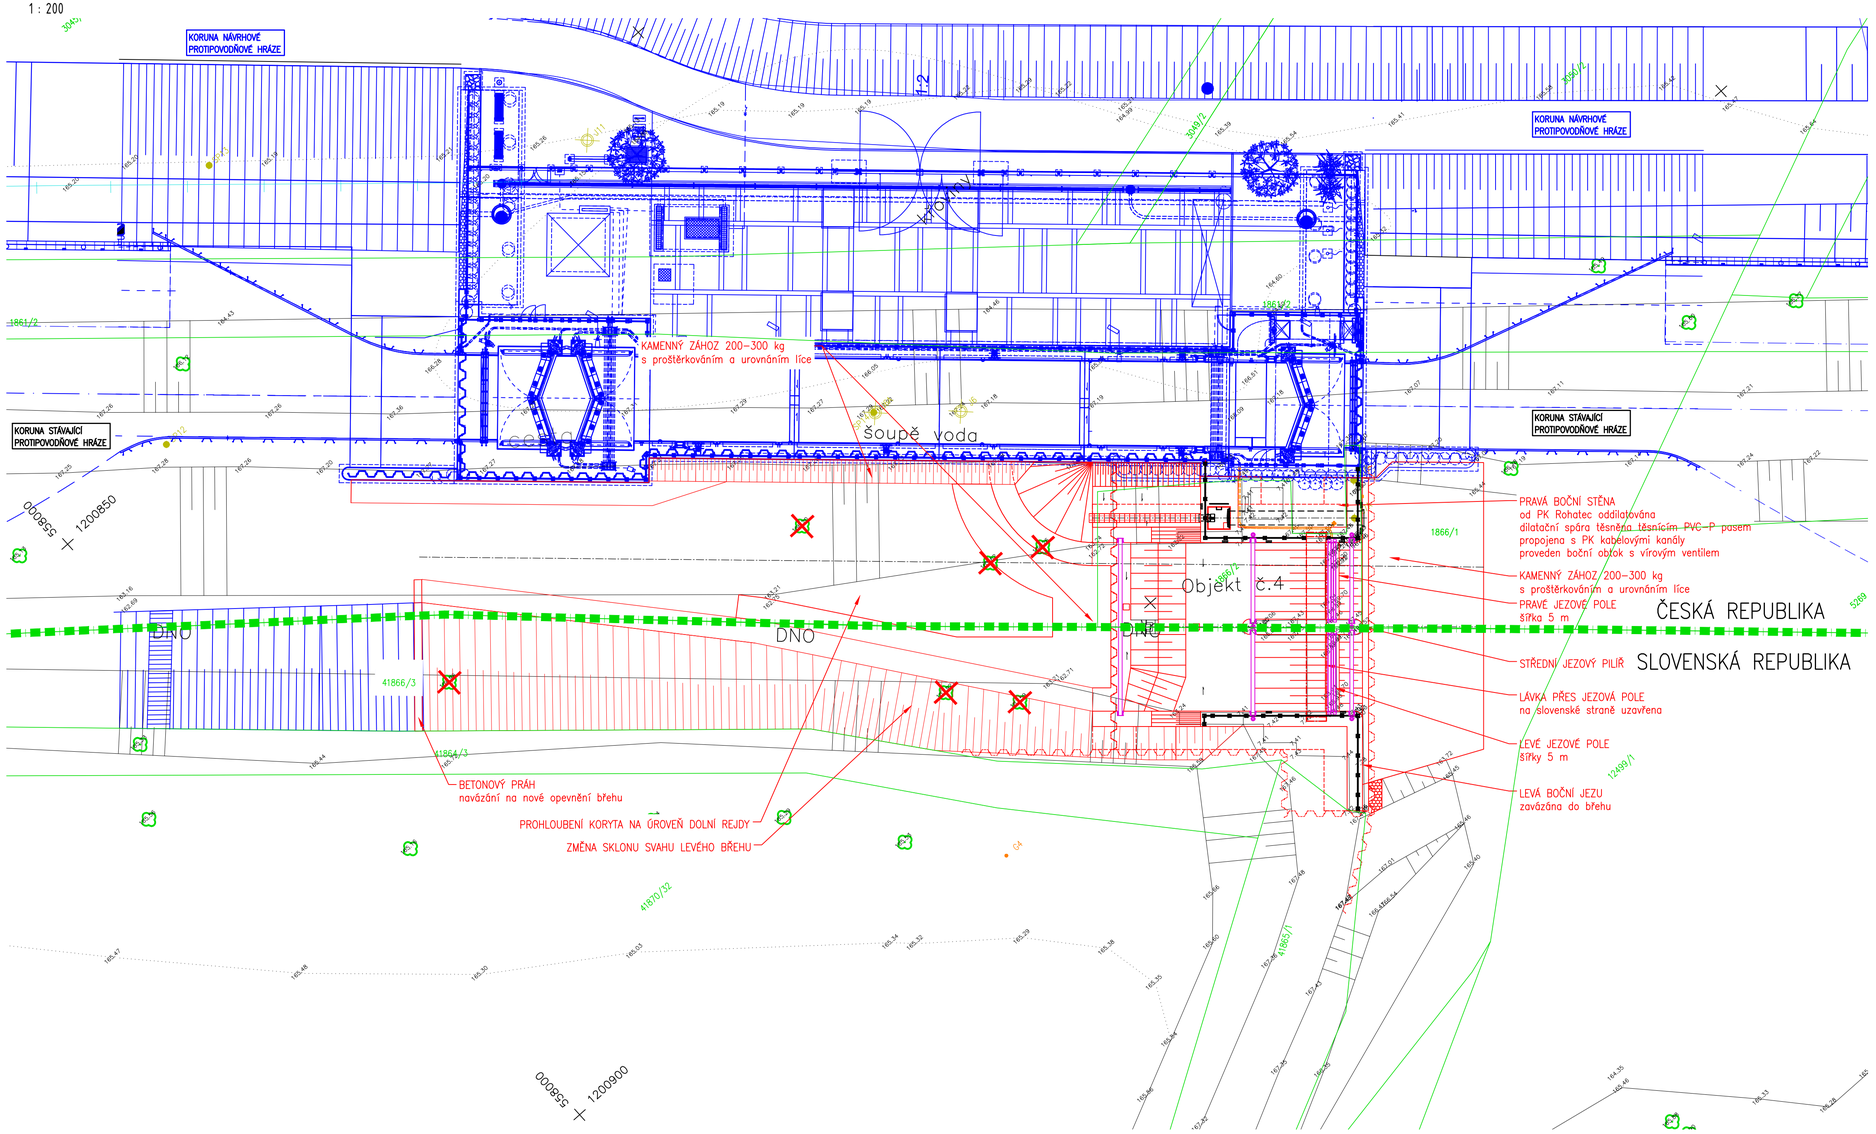

LEGENDA:

- HRANICE PARCEL KN
- 5269 ČÍSLA PARCEL KN
- STÁTNÍ HRANICE
- Polohopis
- PK ROHATEC, Valbek s.r.o.
- JEZ SUDOMĚŘICE - oprava
- VEGETACE/KÁCENÍ
- PODZEMNÍ ŠTĚTOVÁ STĚNA
- J6 GEOLOGICKÝ JÁDROVÝ VRT
- SP12 PENETRAČNÍ SONDA

pozn.: Kácení vegetace je řešeno, projednáno a schváleno s příslušnými DOSS v rámci projektu PK ROHATEC.

KÓTOVÁNO V MM
VÝŠKOVÝ SYSTÉM Bpv
SOUŘADNICOVÝ SYSTÉM S-JTSK

0 1 2 5 10 m

AQUATIS

AQUATIS a.s.
Botanická 834/56, 602 00 Brno
Tel: +420 541 554 111
Fax: +420 541 211 205
E-mail: info@aquatis.cz
http://www.aquatis.cz

Zodpovědný projektant: Ing. Michael Trnka, CSc.	Hlavní inženýr projektu: Ing. Michael Trnka, CSc.	Vedoucí střediska: Ing. Michael Trnka, CSc.
Vypracoval: Ing. Richard Kuk	Kontroloval: Ing. Richard Kuk	Zakázkové číslo: 211083
Datum: 09/2022	Stupeň dokumentace: DSP	Název souboru: C_3_Koordinacni_situacni_vykres.dwg

Akce

Jez Sudoměřice – oprava

Příloha

Koordinační situační výkres

Měřítko	Číslo přílohy
1 : 200	C.3

Objednatel

Ředitelství vodních cest ČR