
# JEZ SUDOMĚŘICE - OPRAVA

C.3.1 Situace demolice

1 : 100

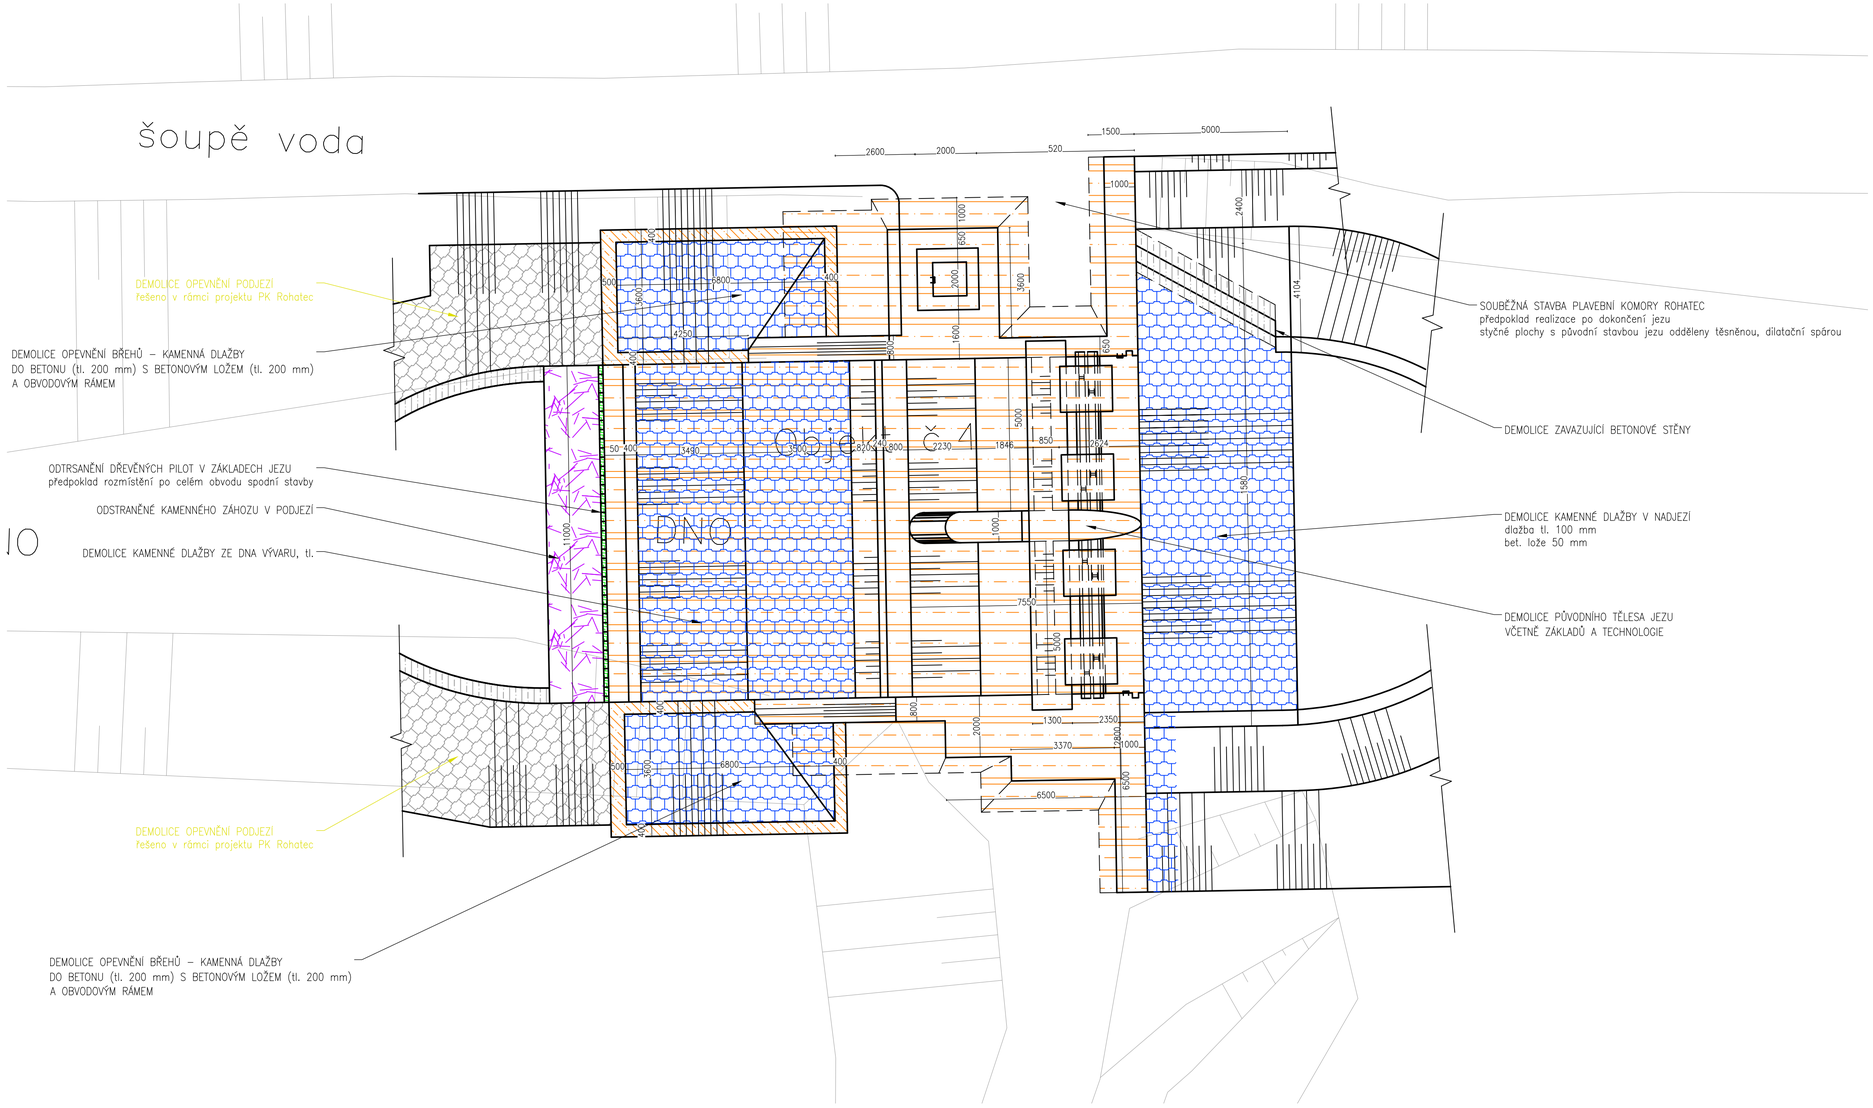


LEGENDA:

- ZAMĚŘENÍ
- PŮVODNÍ JEZ dle MŘ
- PK ROHATEC dle PDPS, Valbek s.r.o., 09/2020
- DEMOLICE BETONU/ŽELEZOBETONŮ
- DEMOLICE KAMENNÉ DLAŽBY DO BETONU
- ODSTRANĚNÉ KAMENNÉHO ZÁHOZU

pozn.: Předpoklad provedení souběžné stavby PK Rohatec v předstihu před zahájením demoličních prací jezu.

KÓTOVÁNO V MM
VÝŠKOVÝ SYSTÉM Bpv
SOUŘADNICOVÝ SYSTÉM S-JTSK

0 1 2 5 10 m


AQUATIS a.s.
Botanická 834/56, 602 00 Brno
Tel: +420 541 554 111
Fax: +420 541 211 205
E-mail: info@aquatis.cz
http://www.aquatis.cz


| | | |
|---|---|---|
| Zodpovědný projektant: Ing. Michael Trnka, CSc. | Hlavní inženýr projektu: Ing. Michael Trnka, CSc. | Vedoucí střediska: Ing. Michael Trnka, CSc. |
| Vypracoval: Ing. Richard Kuk | Kontroloval: Ing. Richard Kuk | Zakázkové číslo: 211083 |
| Datum: 09/2022 | Stupeň dokumentace: DSP | Název souboru: C_4_1_situace_demolice.dwg |

Akce

**Jez Sudoměřice – oprava**

ČESKÁ REPUBLIKA

Příloha

Situace demolice

| Měřítko | Číslo přílohy |
|---|---|
| 1 : 100 | C.4.1. |

Objednatel

Ředitelství vodních cest ČR