JEZ SUDOMĚŘICE - OPRAVA

C.3.2 Situace ZOV

1 : 200

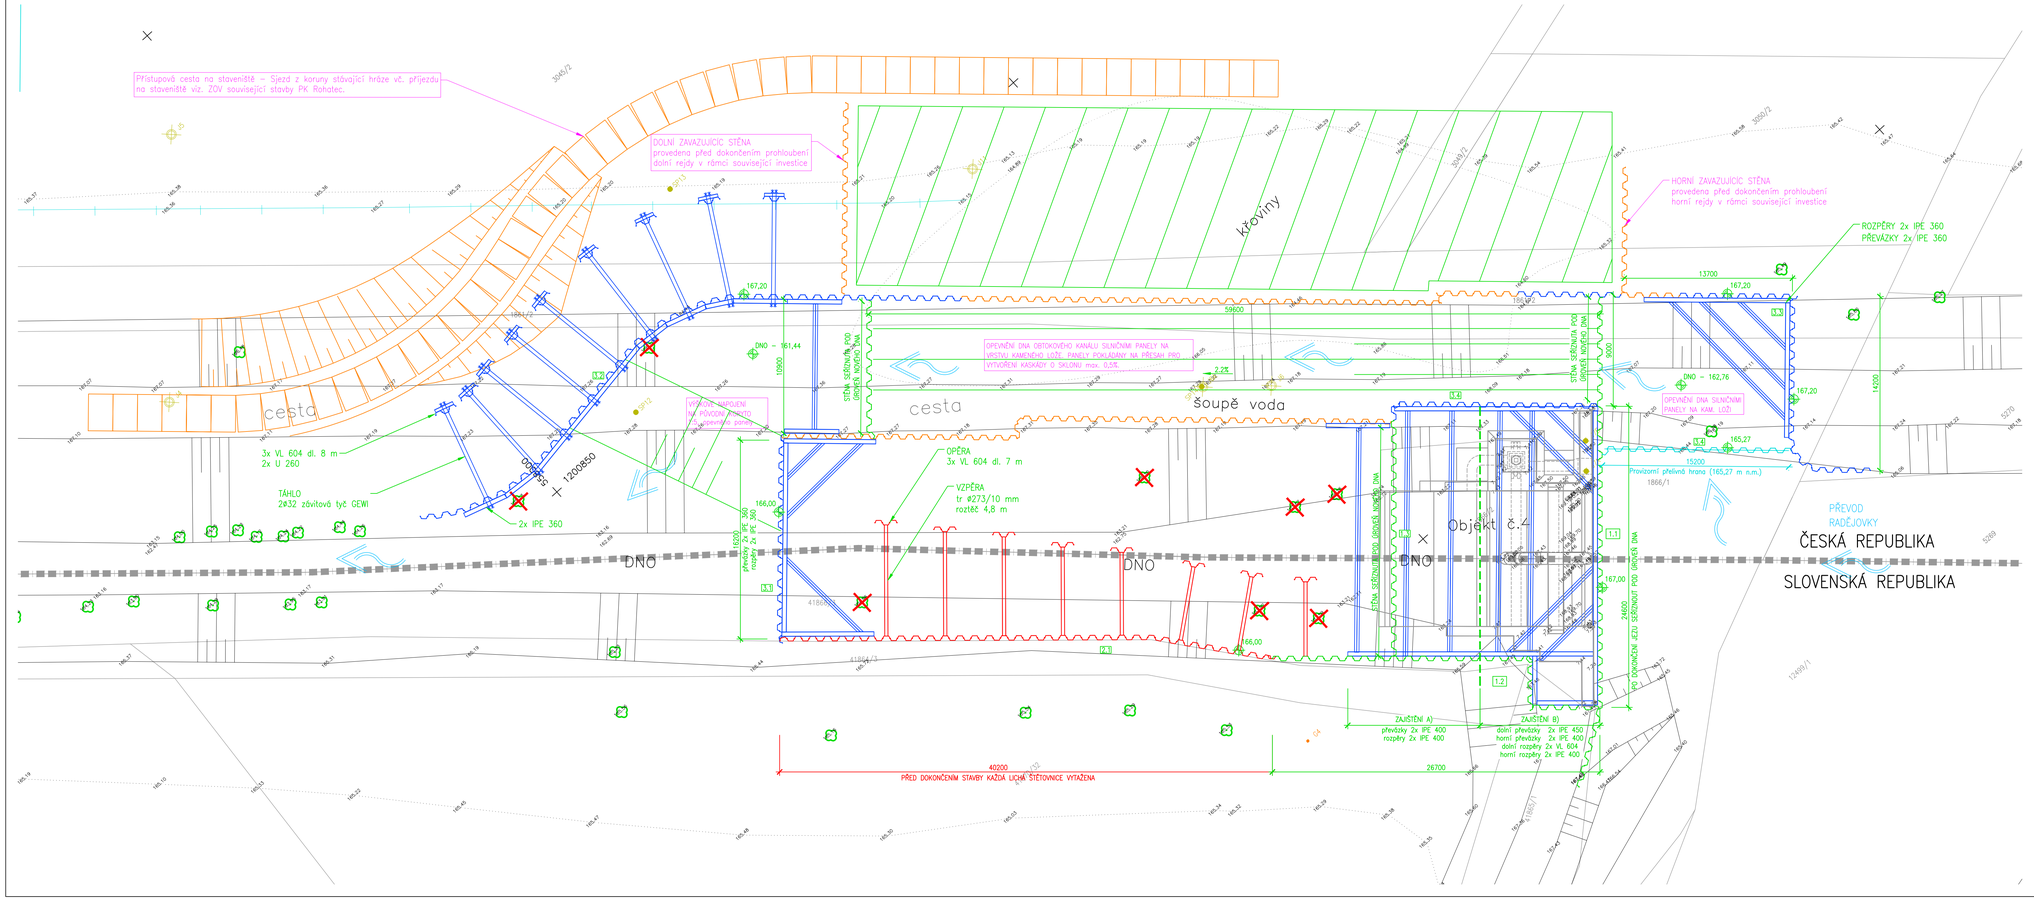

LEGENDA:

- HRANICE PARCEL KN
- 5269 ČÍSLA PARCEL KN
- STÁTNÍ HRANICE
- PK ROHATEC
- PŮVODNÍ STAV
- JEZ SUDOMĚŘICE - oprava - stavební jímka
- JEZ SUDOMĚŘICE - oprava - stavební jímka, trvalá štětová stěna
- JEZ SUDOMĚŘICE - oprava - stavební jímka, stabilizační stěna (každá druhá vytažena)
- JEZ SUDOMĚŘICE - oprava - stavební jímka, dočasná štětová stěna
- JEZ SUDOMĚŘICE - oprava - stavební jímka, společná část jímky s plavební komorou (viz. projekt PK Rohatec)
- VEGETACE/KÁCENÍ
- J6 GEOLOGICKÝ JÁDROVÝ VRT
- SP12 PENETRAČNÍ SONDA

pozn. 1.: Kácení vegetace je řešeno, projednáno a schváleno s příslušnými DOSS v rámci projektu "Prodloužení splavnosti vodní cesty Otrokovice – Rohatec."

pozn. 2.: Uvedený stav předpokládá opravu jezu před výstavbou plavební komory.

pozn. 3.: Štětové stěny stavební jímky budou ukončeny pod úrovní nepropustného podloží (min. 1,0 m). Trvalé štětové stěny budou na úrovni terénu ukončeny betonovou korunou, která bude navazovat na opevnění svahu z kamenné dlažby. Stabilizační stěna ze štětovnic bude při demontáži stavební jímky řešena tak, že vytažena bude pouze každá druhá štětovnice z důvodu umožnění proudění podzemní vody.

pozn. 4.: Statické zajištění štětových stěn jímky PK viz. projekt související stavby.

pozn. 5.: Přístup na staveniště bude probíhat pouze z pravého břehu, t.j. z české strany.

KÓTOVÁNO V MM
VÝŠKOVÝ SYSTÉM Bpv
SOUŘADNICOVÝ SYSTÉM S-JTSK

0 1 2 5 10 m

AQUATIS

AQUATIS a.s. Botanická 834/56, 602 00 Brno	Tel: +420 541 554 111 Fax: +420 541 211 205	E-mail: info@aquatis.cz http://www.aquatis.cz
Zodpovědný projektant: Ing. Michael Trnka, CSc.	Hlavní inženýr projektu: Ing. Michael Trnka, CSc.	Vedoucí přístava: Ing. Michael Trnka, CSc.
Vypracoval: Ing. Richard Kuk	Kontroloval: Ing. Richard Kuk	Zakázkové číslo: 211083
Datum: 09/2022	Stupeň dokumentace: DSP	Název souboru: C_4_2_situace_ZOV.dwg

Akce
Jez Sudoměřice – oprava

Příloha
Situace ZOV

Měřítko	Číslo přílohy
1 : 200	C.4.2

Objednatel
Ředitelství vodních cest ČR