
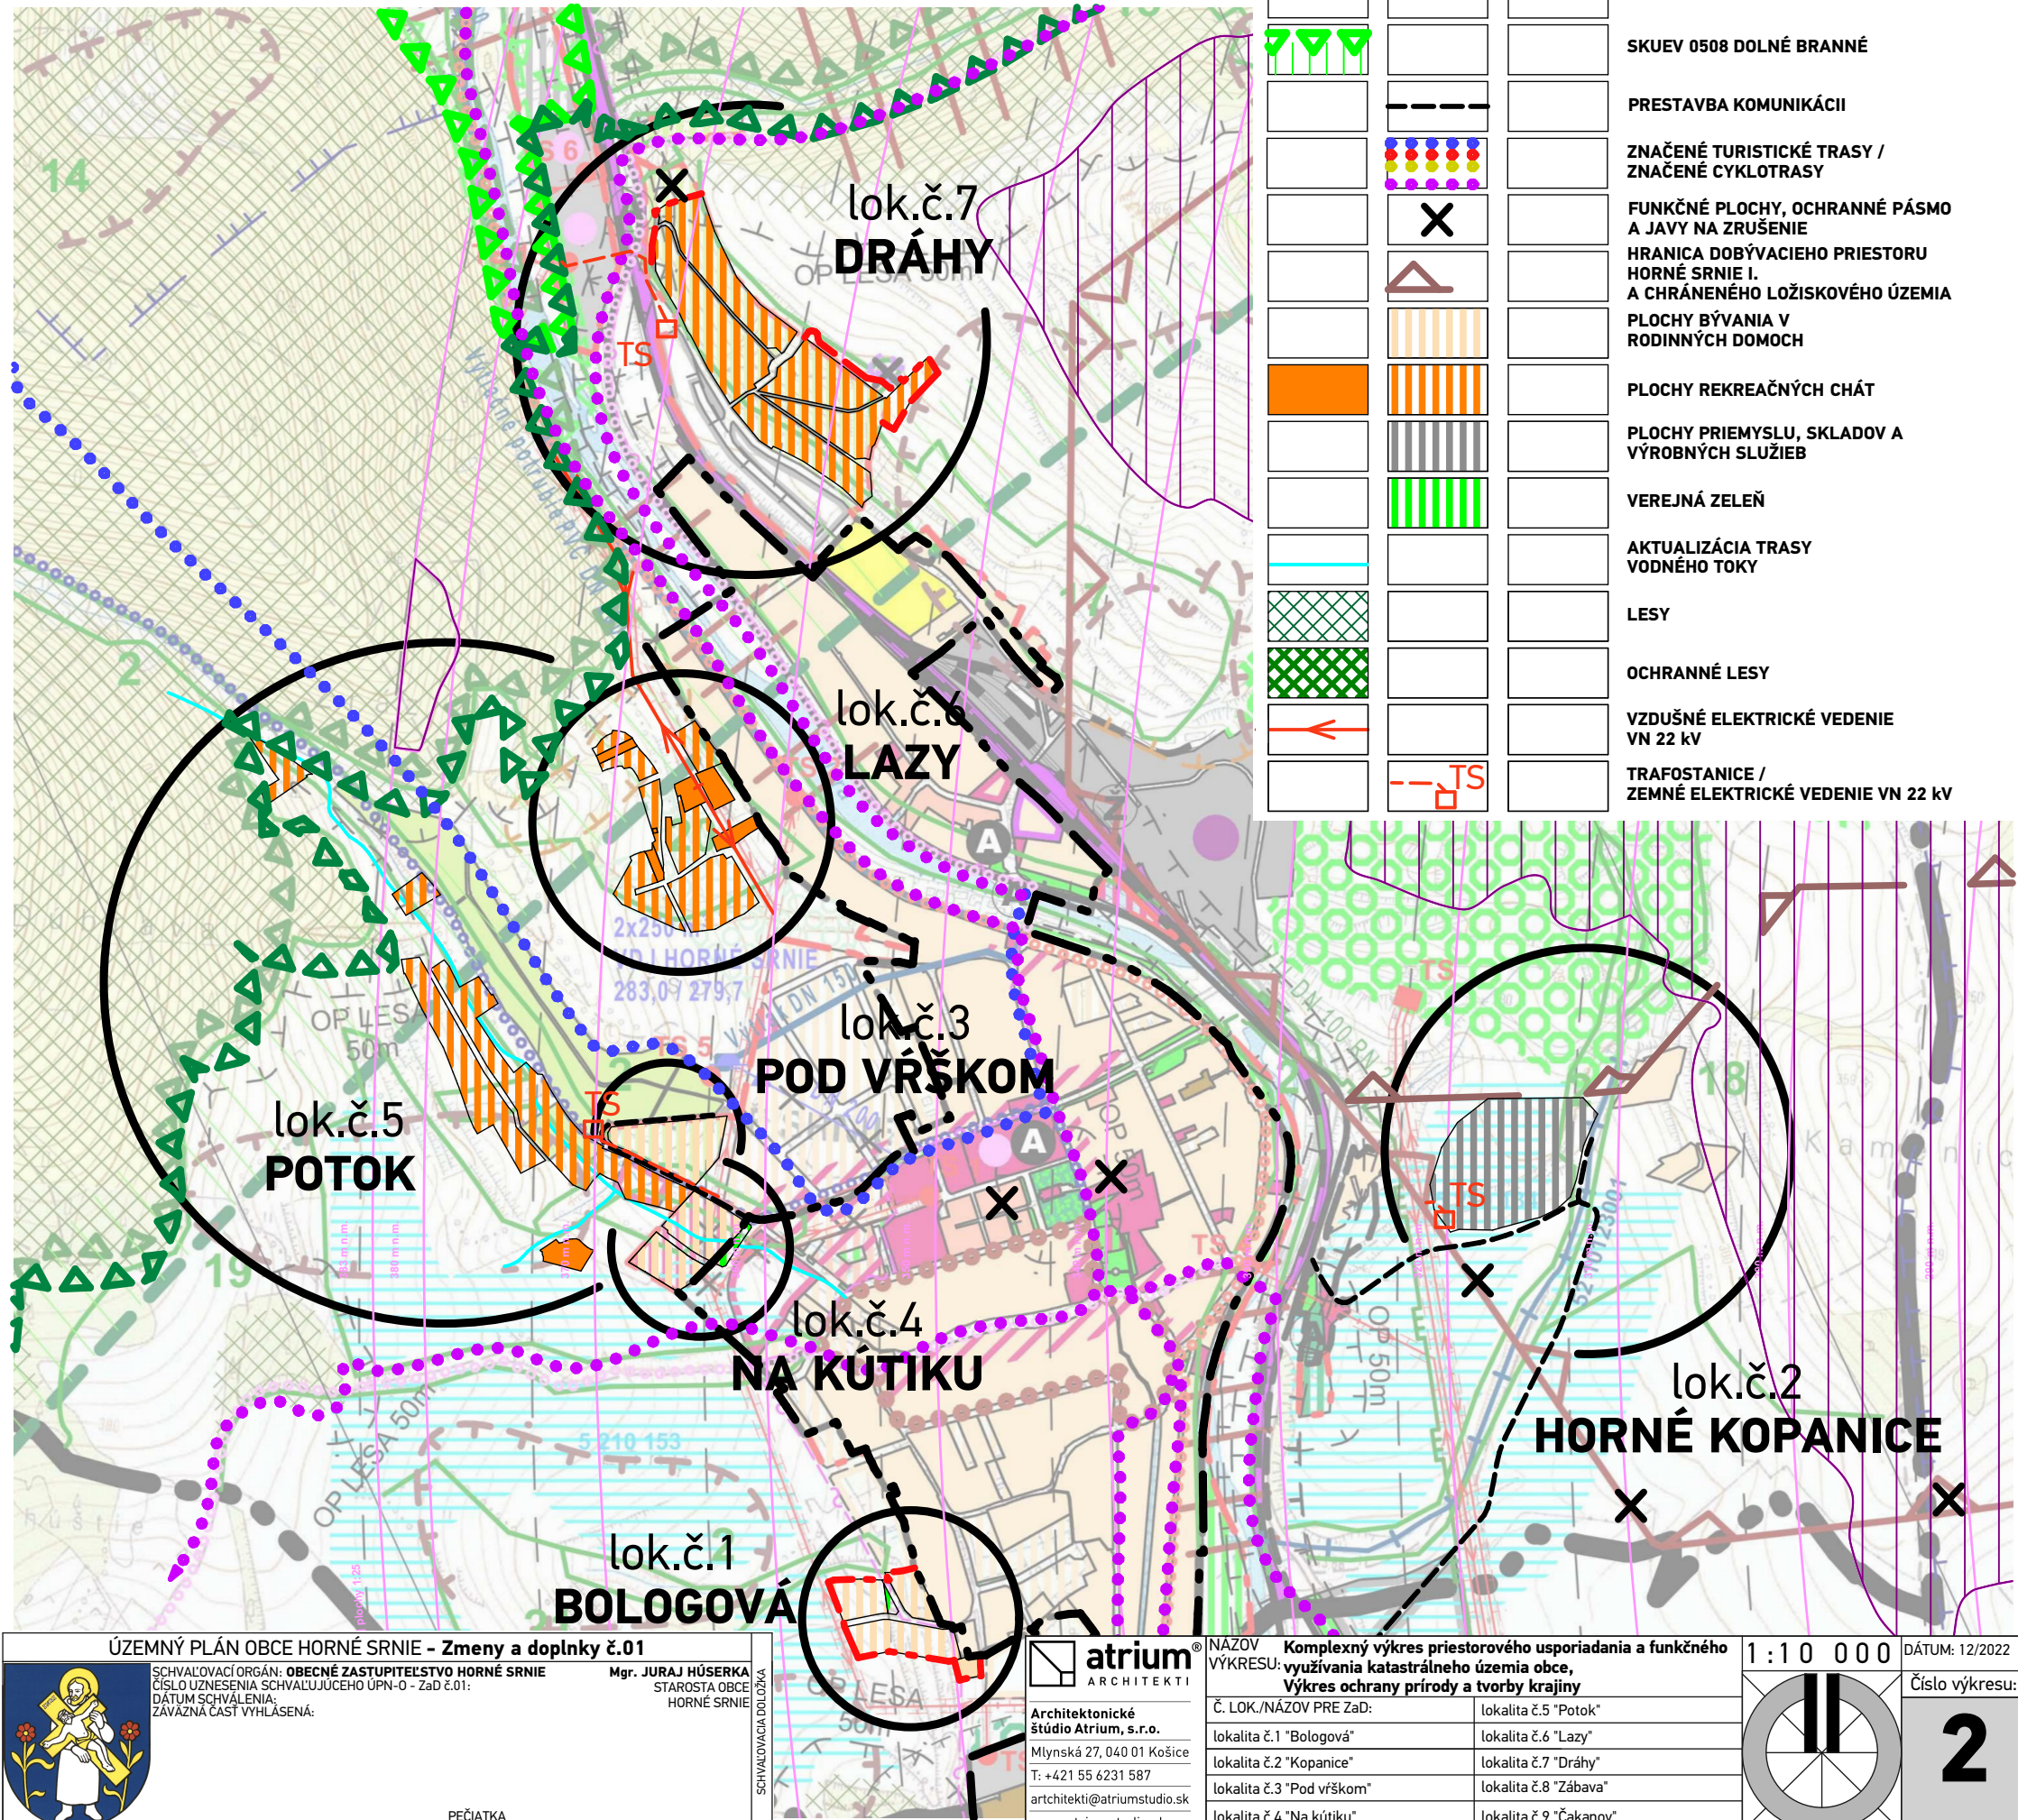


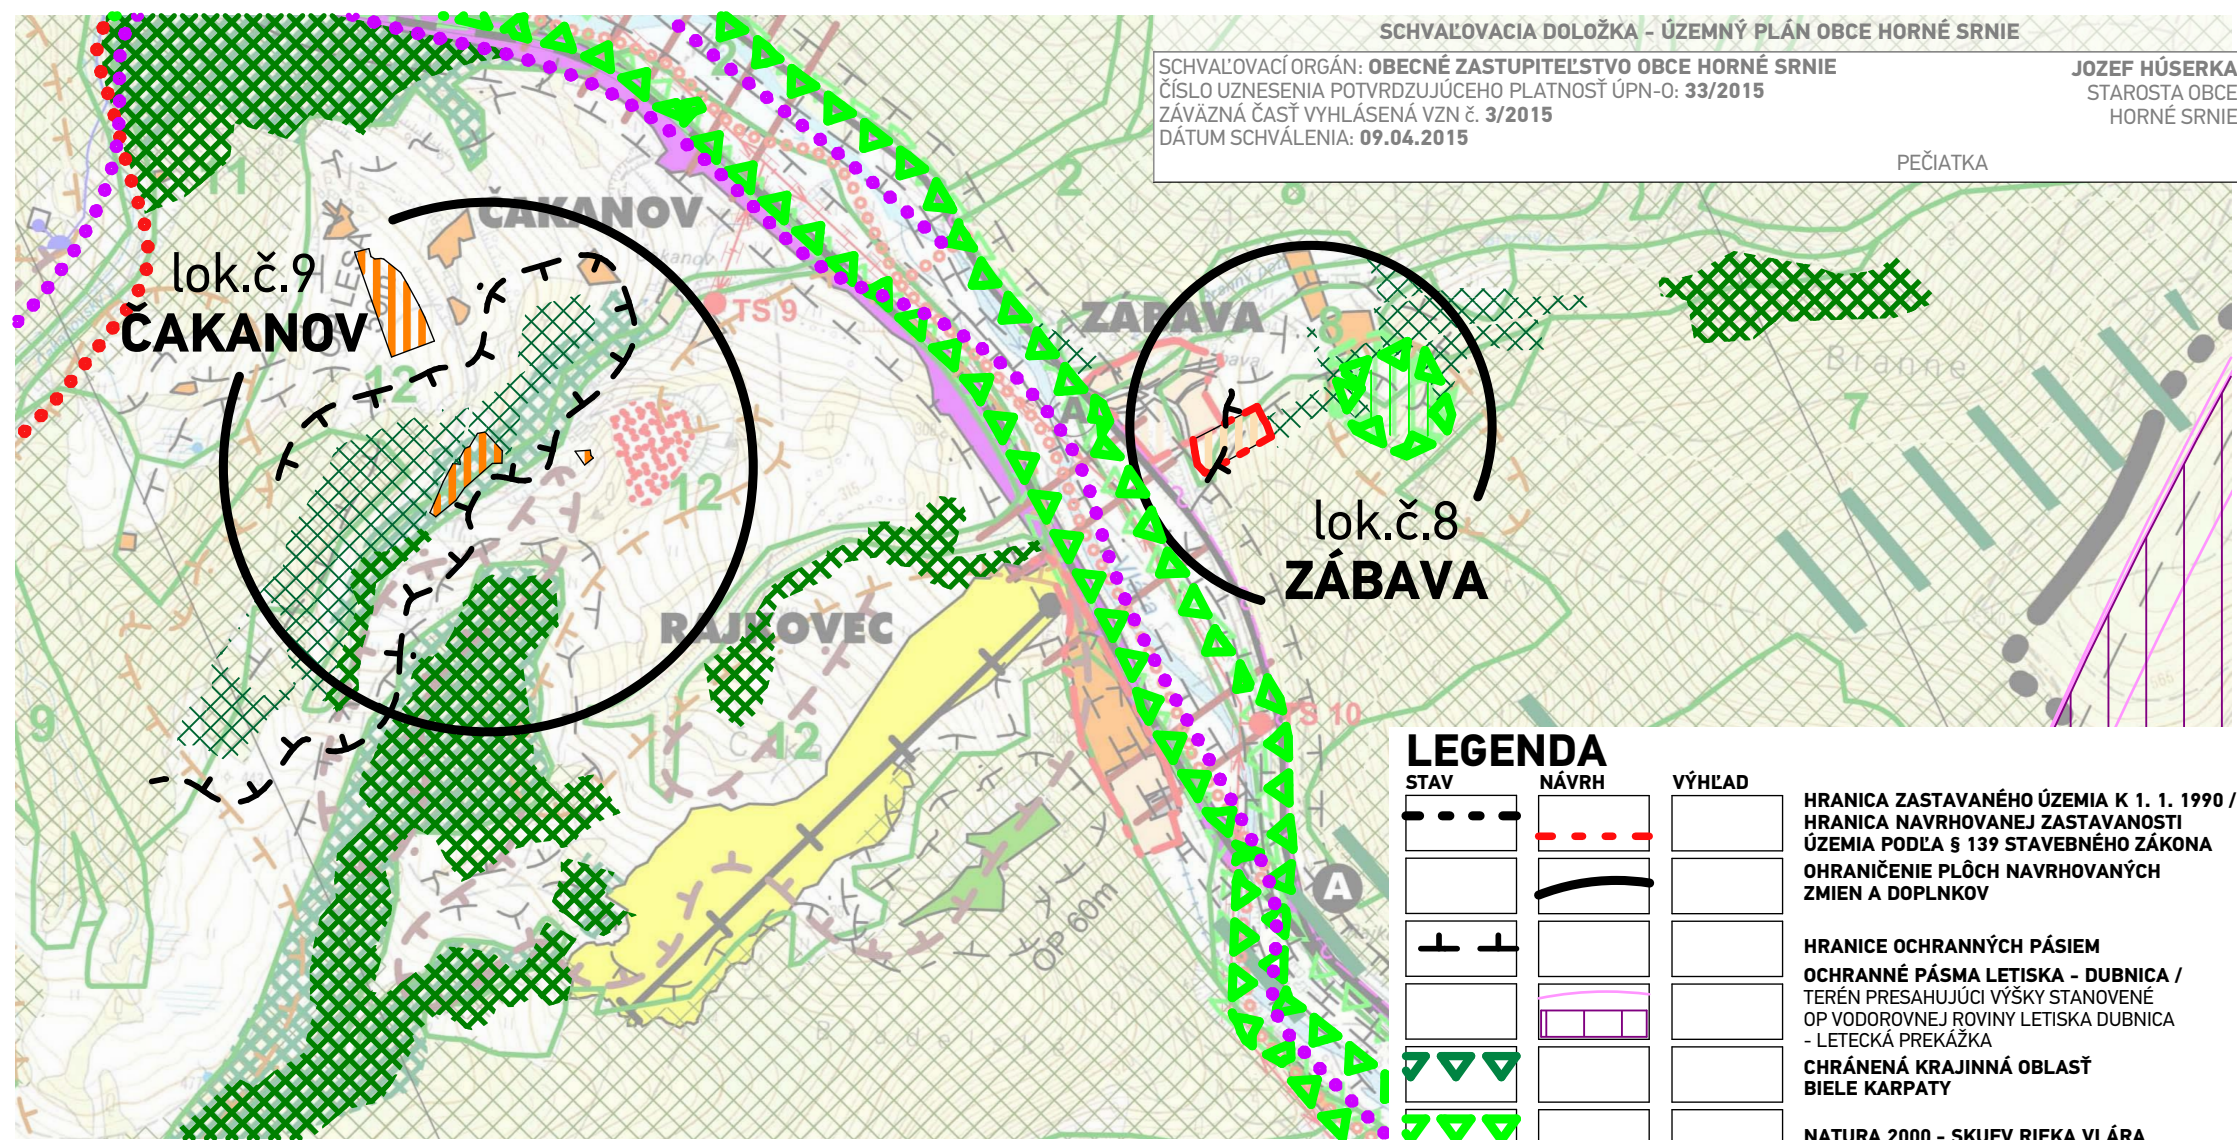

LEGENDA

STAV NÁVRH VÝHLAD

--- --

HRANICA ZASTAVANÉHO ÚZEMIA K 1. 1. 1990 /
HRANICA NAVRHOVANEJ ZASTAVANOSTI
ÚZEMIA PODĽA § 139 STAVEBNÉHO ZÁKONA
OHRANIČENIE PLÔCH NAVRHOVANÝCH
ZMIEN A DOPLNKOV

HRANICE OCHRANNÝCH PÁSIEM
OCHRANNÉ PÁSMA LETISKA - DUBNICA /
TERÉN PRESAHUJÚCI VÝŠKY STANOVENÉ
OP VODOROVNEJ ROVINY LETISKA DUBNICA
- LETECKÁ PREKÁŽKA
CHRÁNENÁ KRAJINNÁ OBLASŤ
BIELE KARPATY

NATURA 2000 - SKUEV RIEKA VLÁRA

SKUEV 0508 DOLNÉ BRANNÉ

PRESTAVBA KOMUNIKÁCIÍ

ZNAČENÉ TURISTICKÉ TRASY /
ZNAČENÉ CYKLOTRASY

FUNKČNÉ PLOCHY, OCHRANNÉ PÁSMA
A JAVY NA ZRUŠENIE
HRANICA DOBYVACIEHO PRIESTORU
HORNÉ SRNIE I.
A CHRÁNENÉHO LOŽISKOVÉHO ÚZEMIA
PLOCHY BÝVANIA V
RODINNÝCH DOMOCH

PLOCHY REKREAČNÝCH CHÁT

PLOCHY PRIEMYSLU, SKLADOV A
VÝROBNÝCH SLUŽIEB

VEREJNÁ ZELEN'

AKTUALIZÁCIA TRASY
VODNÉHO TOKY

LESY

OCHRANNÉ LESY

VZDUŠNÉ ELEKTRICKÉ VEDENIE
VN 22 kV

TRAFOSTANICE /
ZEMNÉ ELEKTRICKÉ VEDENIE VN 22 kV

ÚZEMNÝ PLÁN OBCE HORNÉ SRNIE - Zmeny a doplnky č.01

SCHVAĽOVACÍ ORGÁN: OBECNÉ ZASTUPITEL'STVO HORNÉ SRNIE
ČÍSLO UZNESENIA SCHVAĽUJÚCEHO ÚPN-O - ZAD č.01:
DÁTUM SCHVÁLENIA:
ZÁVÄZNÁ ČASŤ VYHLÁSENÁ:

Mgr. JURAJ HÚSERKA
STAROSTA OBCE
HORNÉ SRNIE

SCHVAĽOVACIA DOLOŽKA

atrium
ARCHITEKTI

Architektonické
štúdio Atrium, s.r.o.
Mlynská 27, 040 01 Košice
T: +421 55 6231 587
artchitekti@atriumstudio.sk
www.atriumstudio.sk

NAZOV VÝKRESU: Komplexný výkres priestorového usporiadania a funkčného
využívania katastrálneho územia obce,
Výkres ochrany prírody a tvorby krajiny

Č. LOK./NÁZOV PRE ZAD:	lokalita č.5 "Potok"
lokalita č.1 "Bologová"	lokalita č.6 "Lažy"
lokalita č.2 "Kopanice"	lokalita č.7 "Dráhy"
lokalita č.3 "Pod vrškom"	lokalita č.8 "Zábava"
lokalita č.4 "Na kútiku"	lokalita č.9 "Čakanov"

1:10 000

DÁTUM: 12/2022

Číslo výkresu:

2