

LEGENDA

STAV	NÁVRH	VÝHLAD

HRANICA ZASTAVANÉHO ÚZEMIA K 1. 1. 1990

NAVRHOVANÉ FUNKČNÉ PLOCHY








ROZVÁDZACIE VODOVODNÉ POTRUBIE

ÚŽITKOVÝ VODOVOD

SPLAŠKOVÁ KANALIZÁCIA

ČISTIAREŇ ODPADOVÝCH VÔD

HRANICE A OZNAČENIE PLÔCH
VEREJNOPROSPEŠNÝCH STAVIEB V Z a D č. 1
ÚPN-O HORNÉ SRNIE

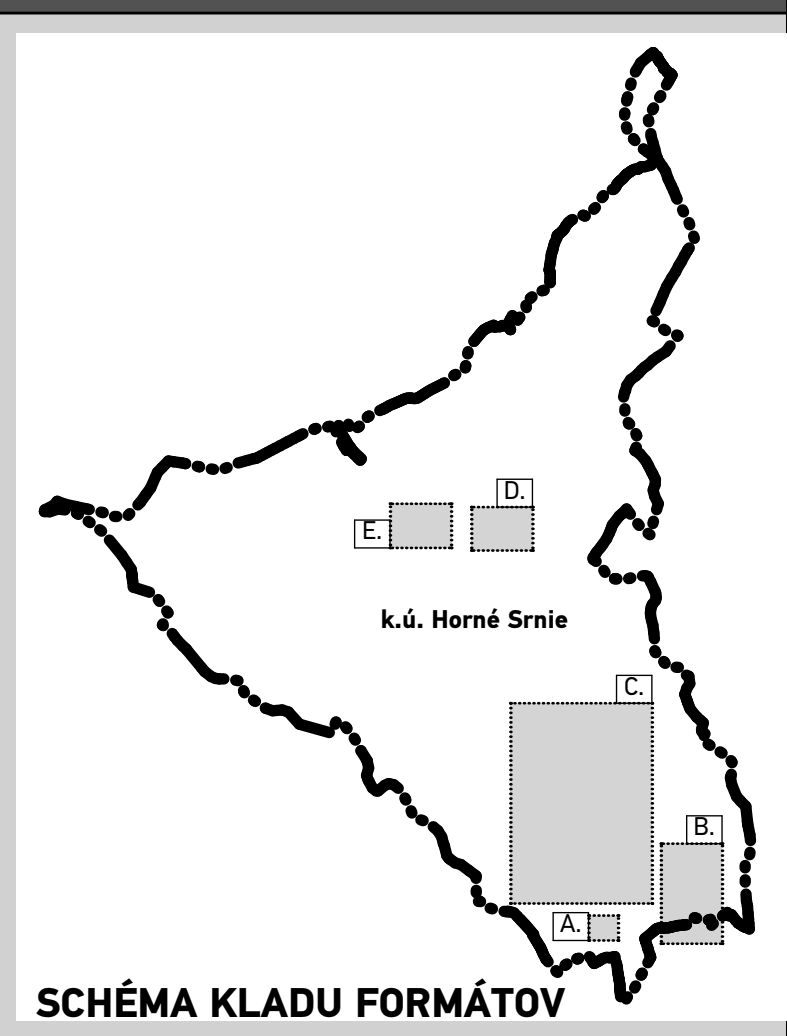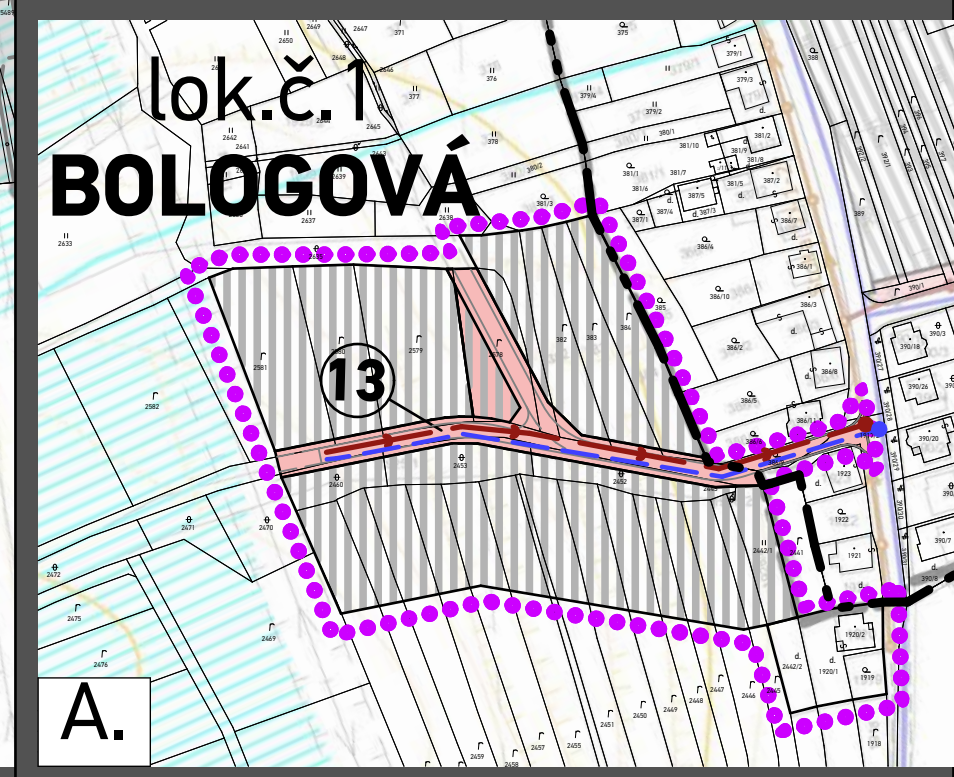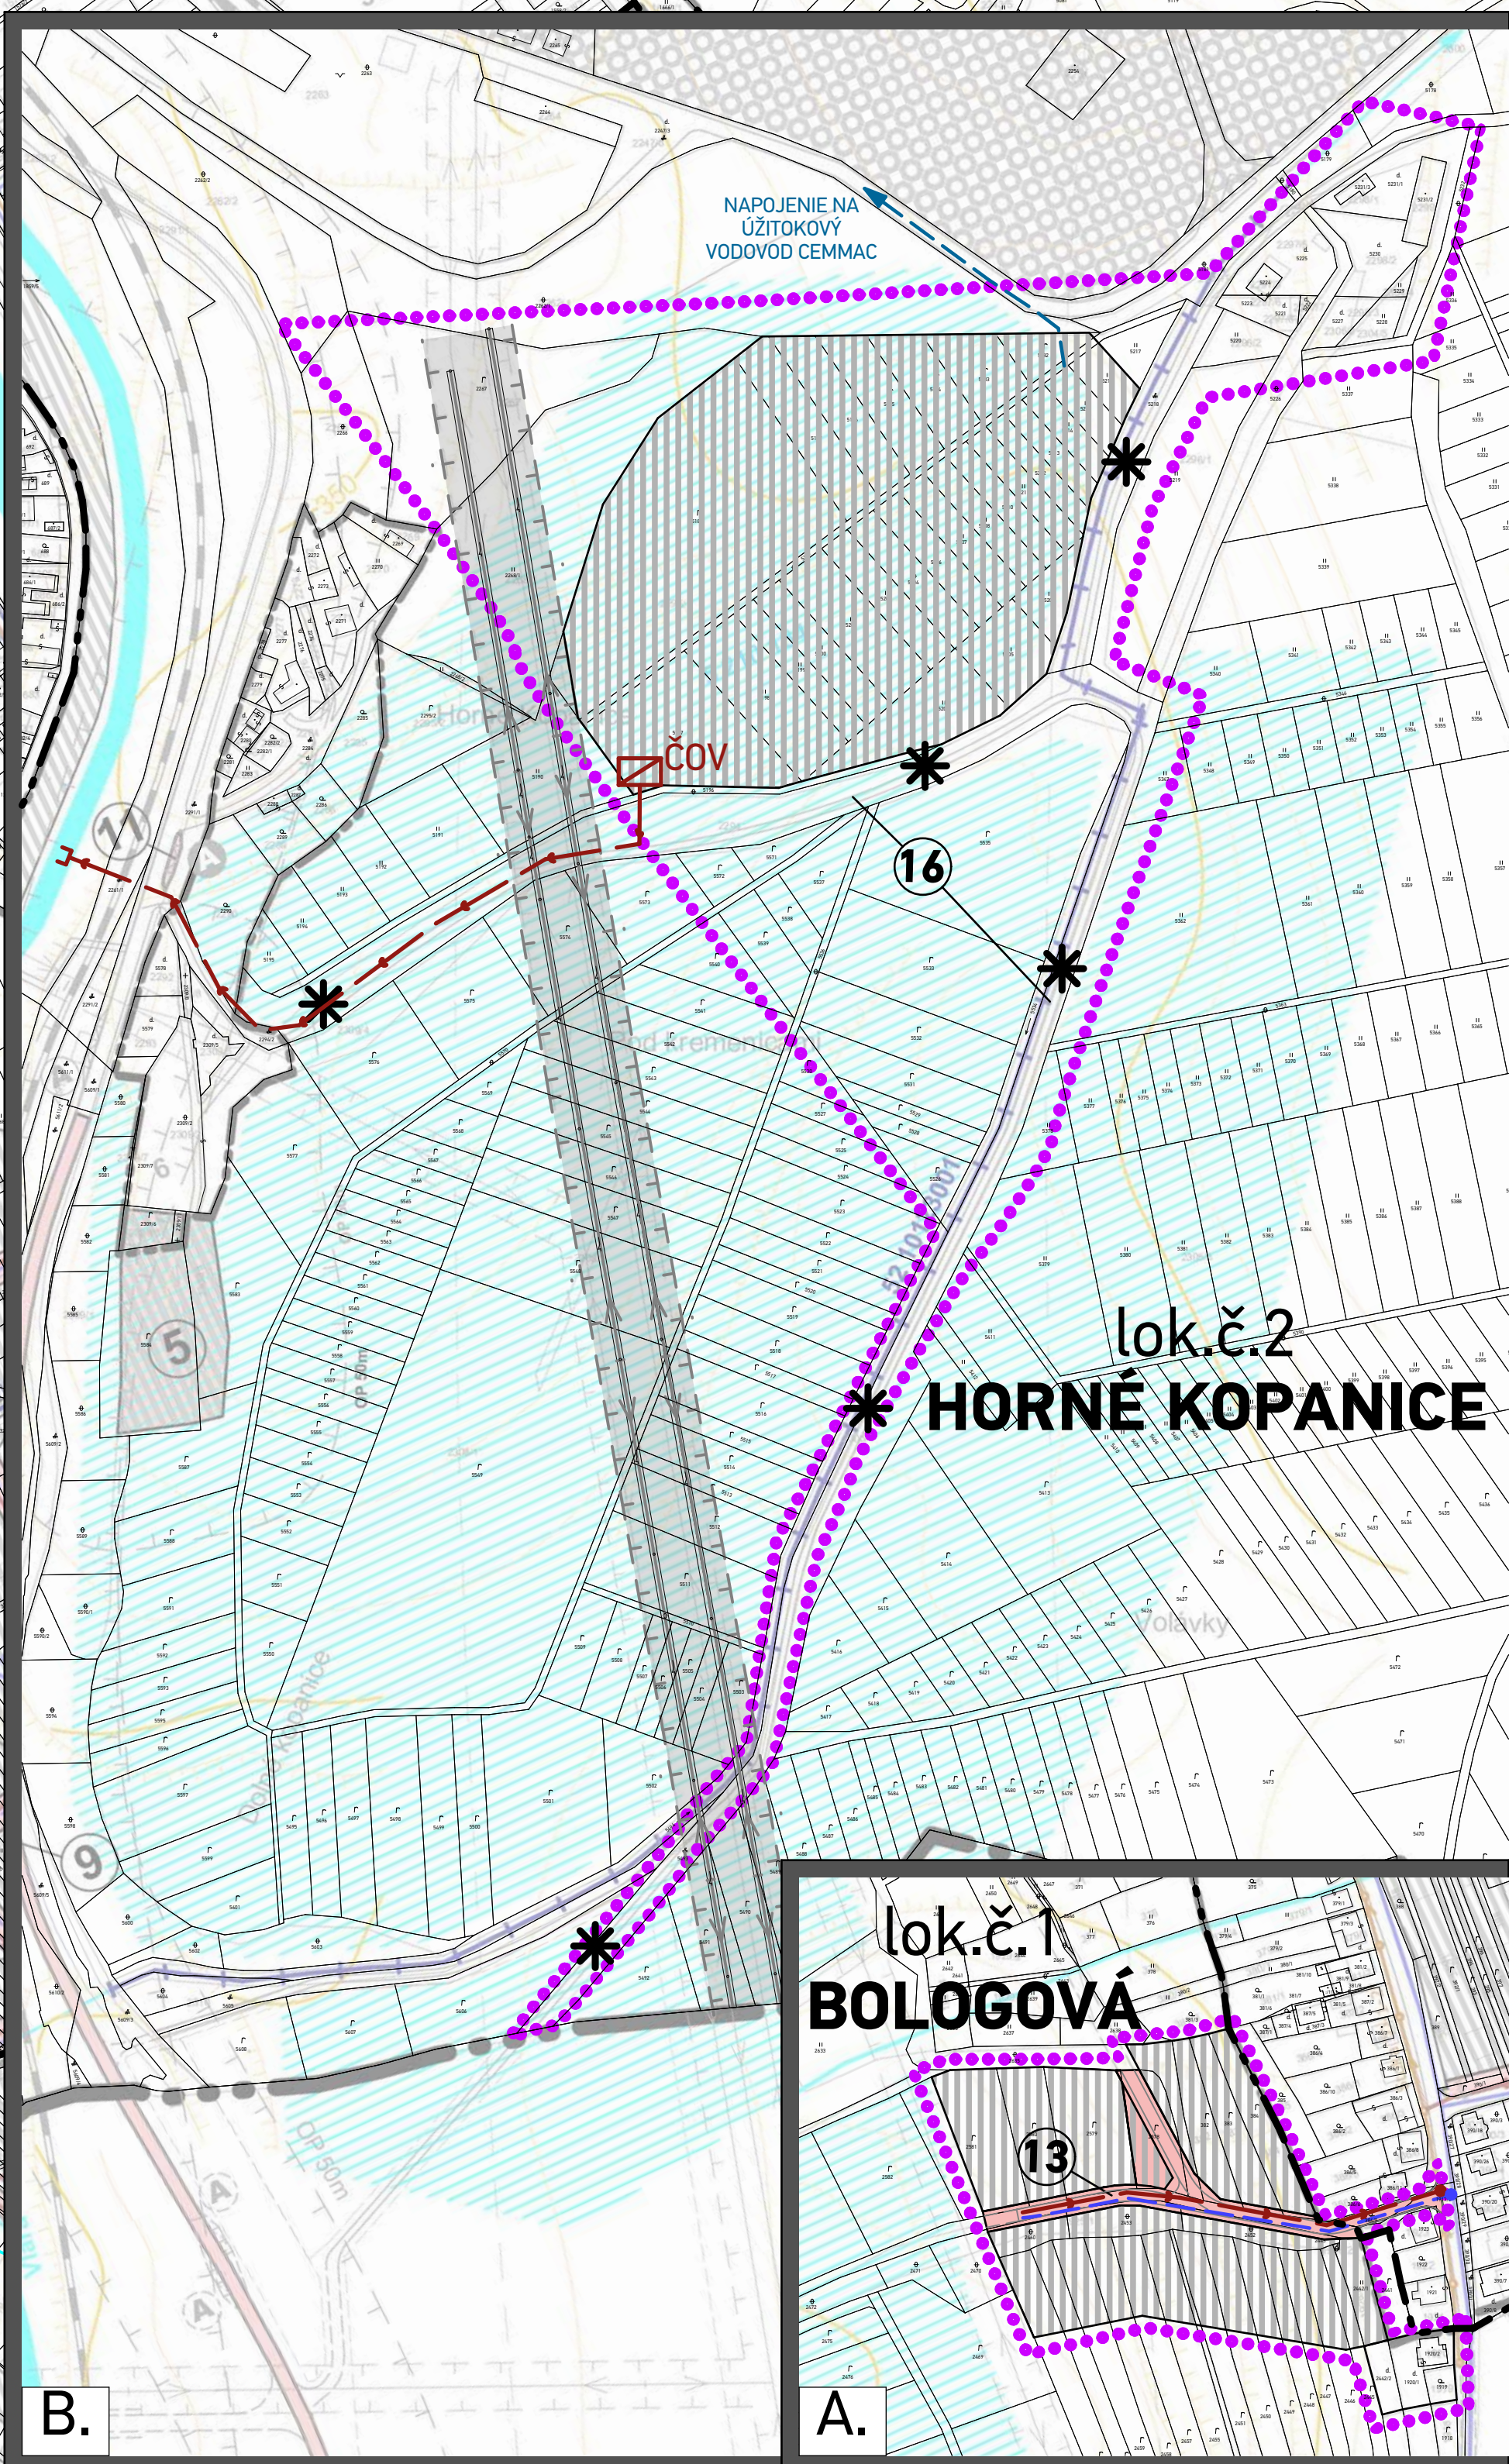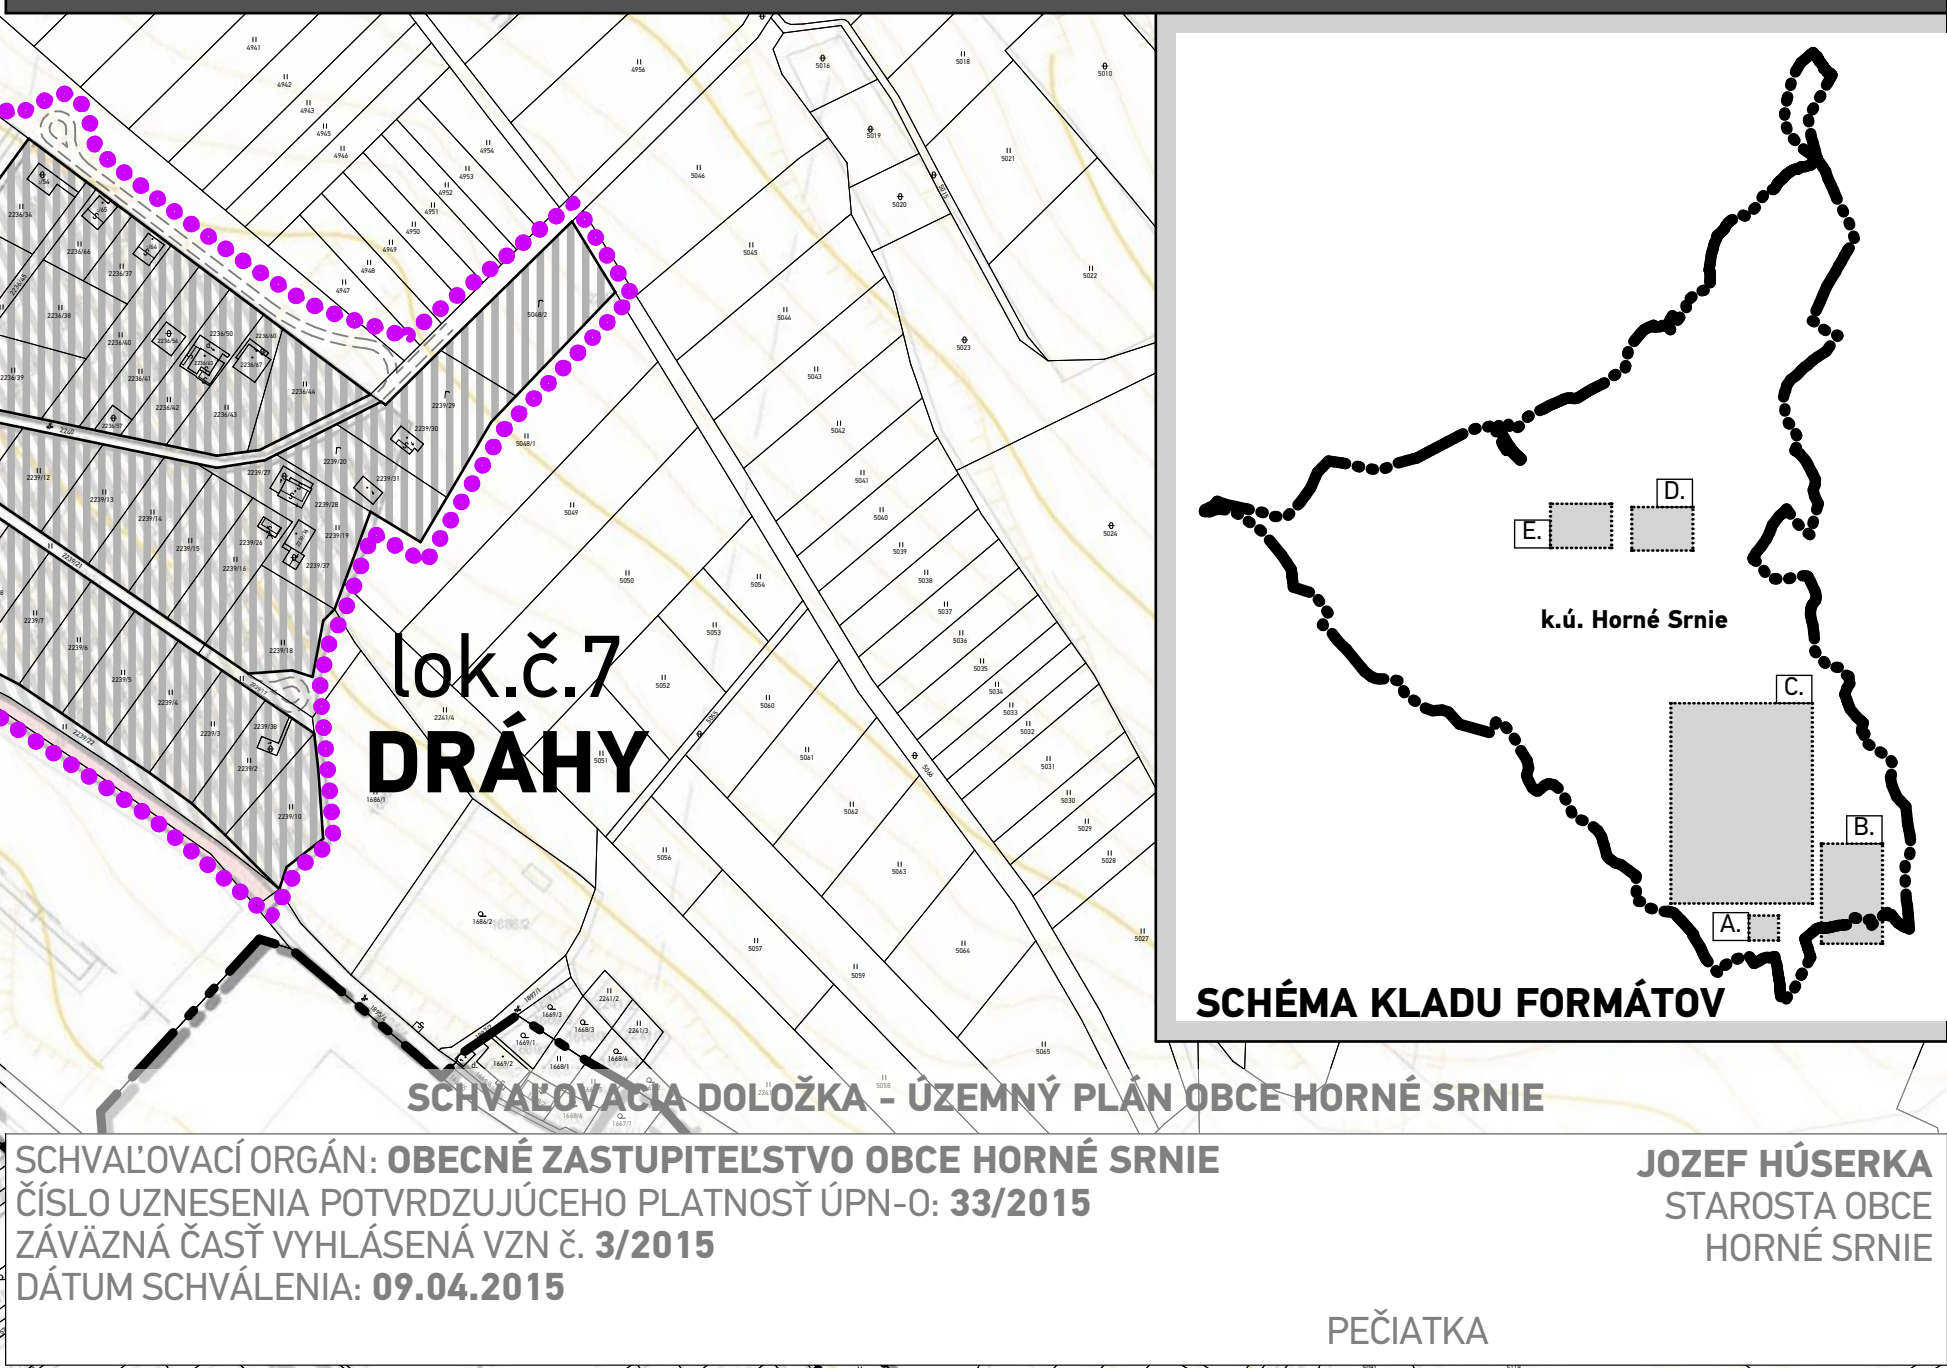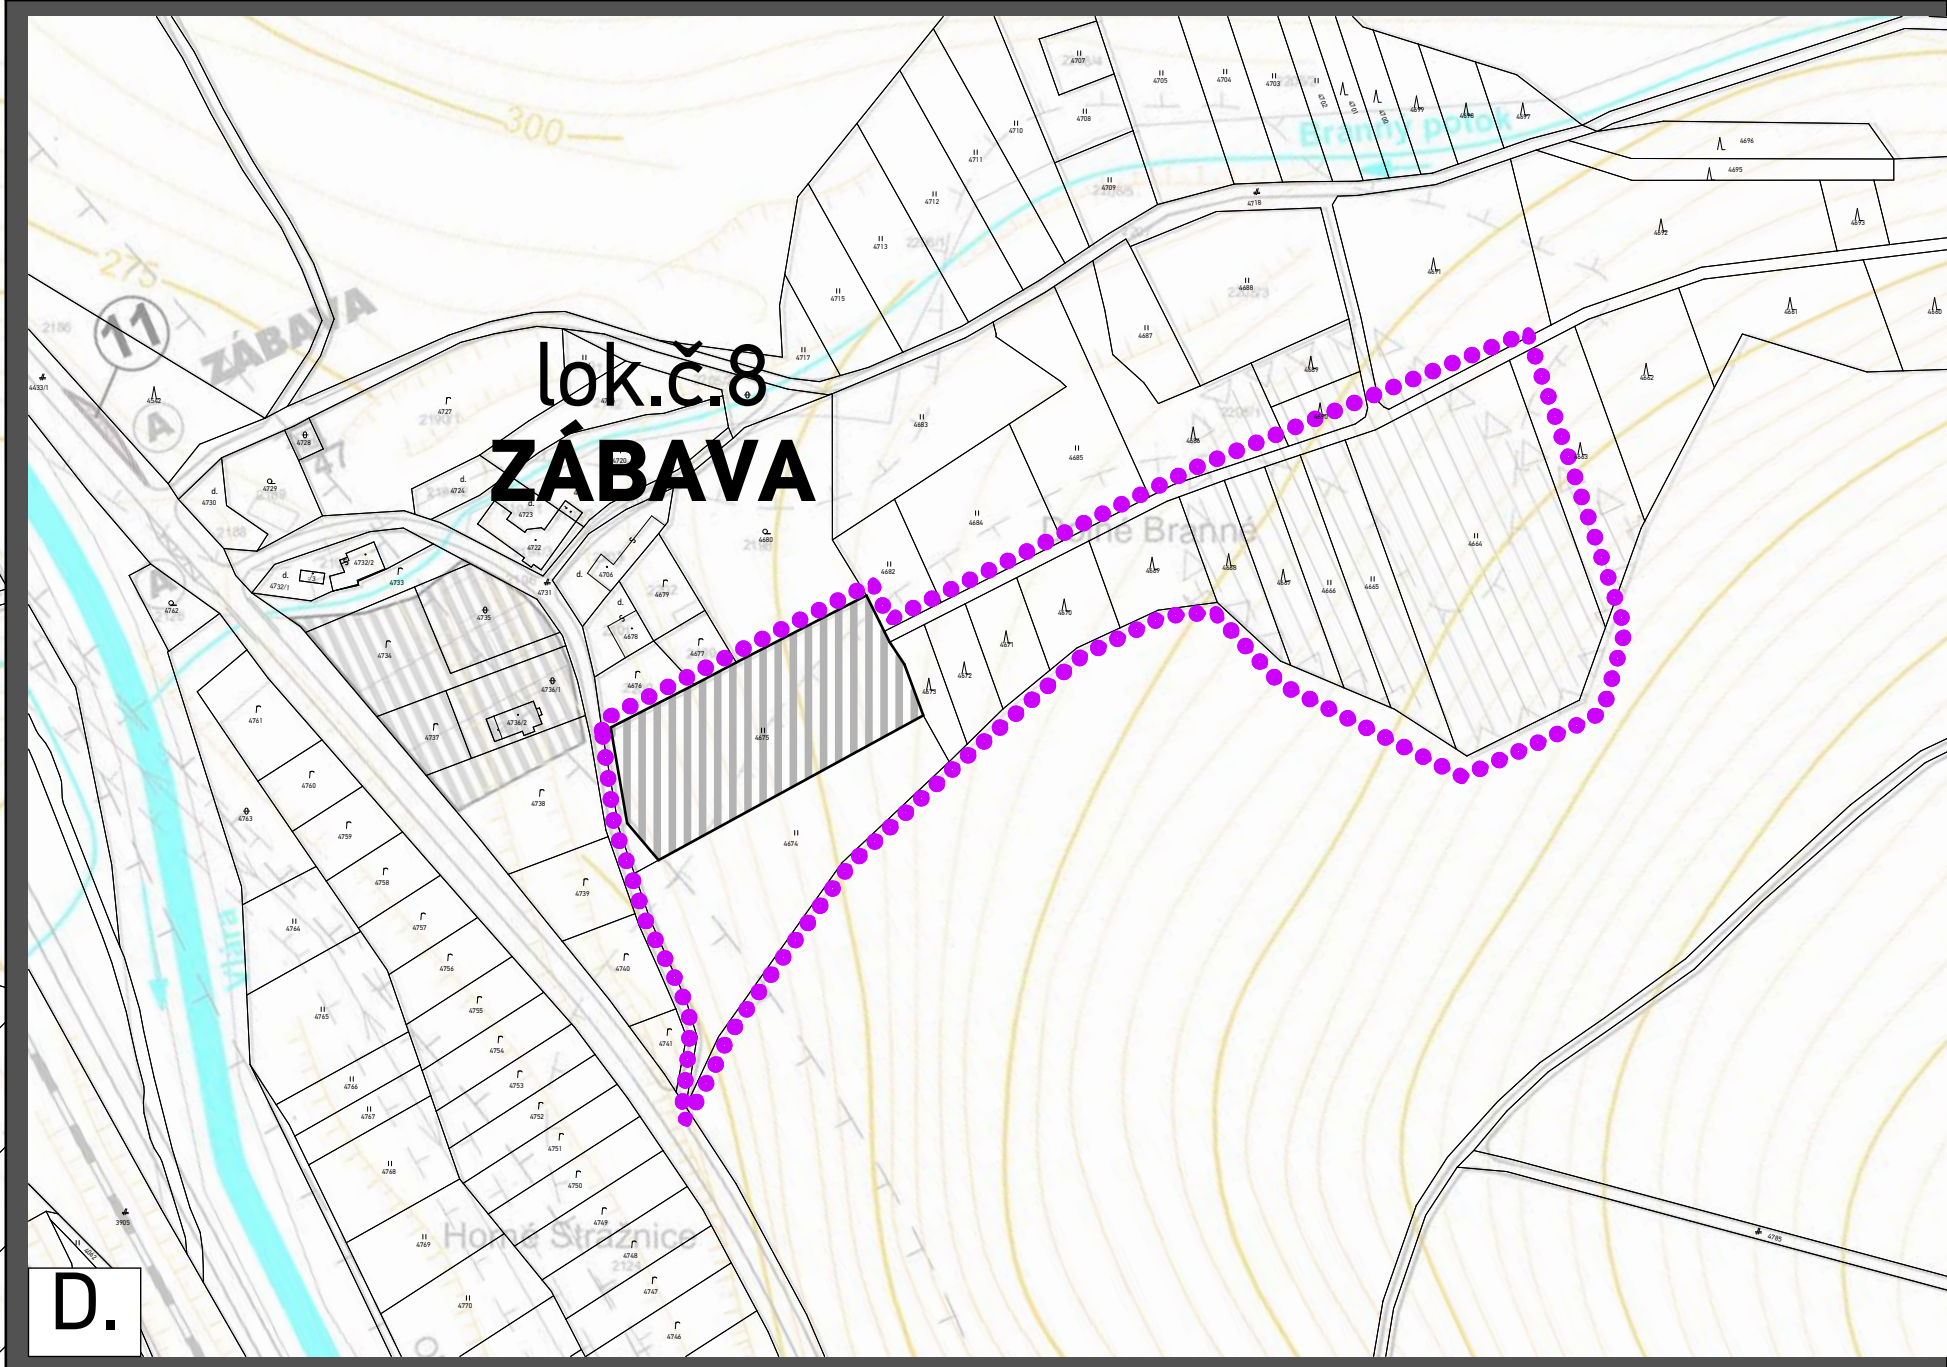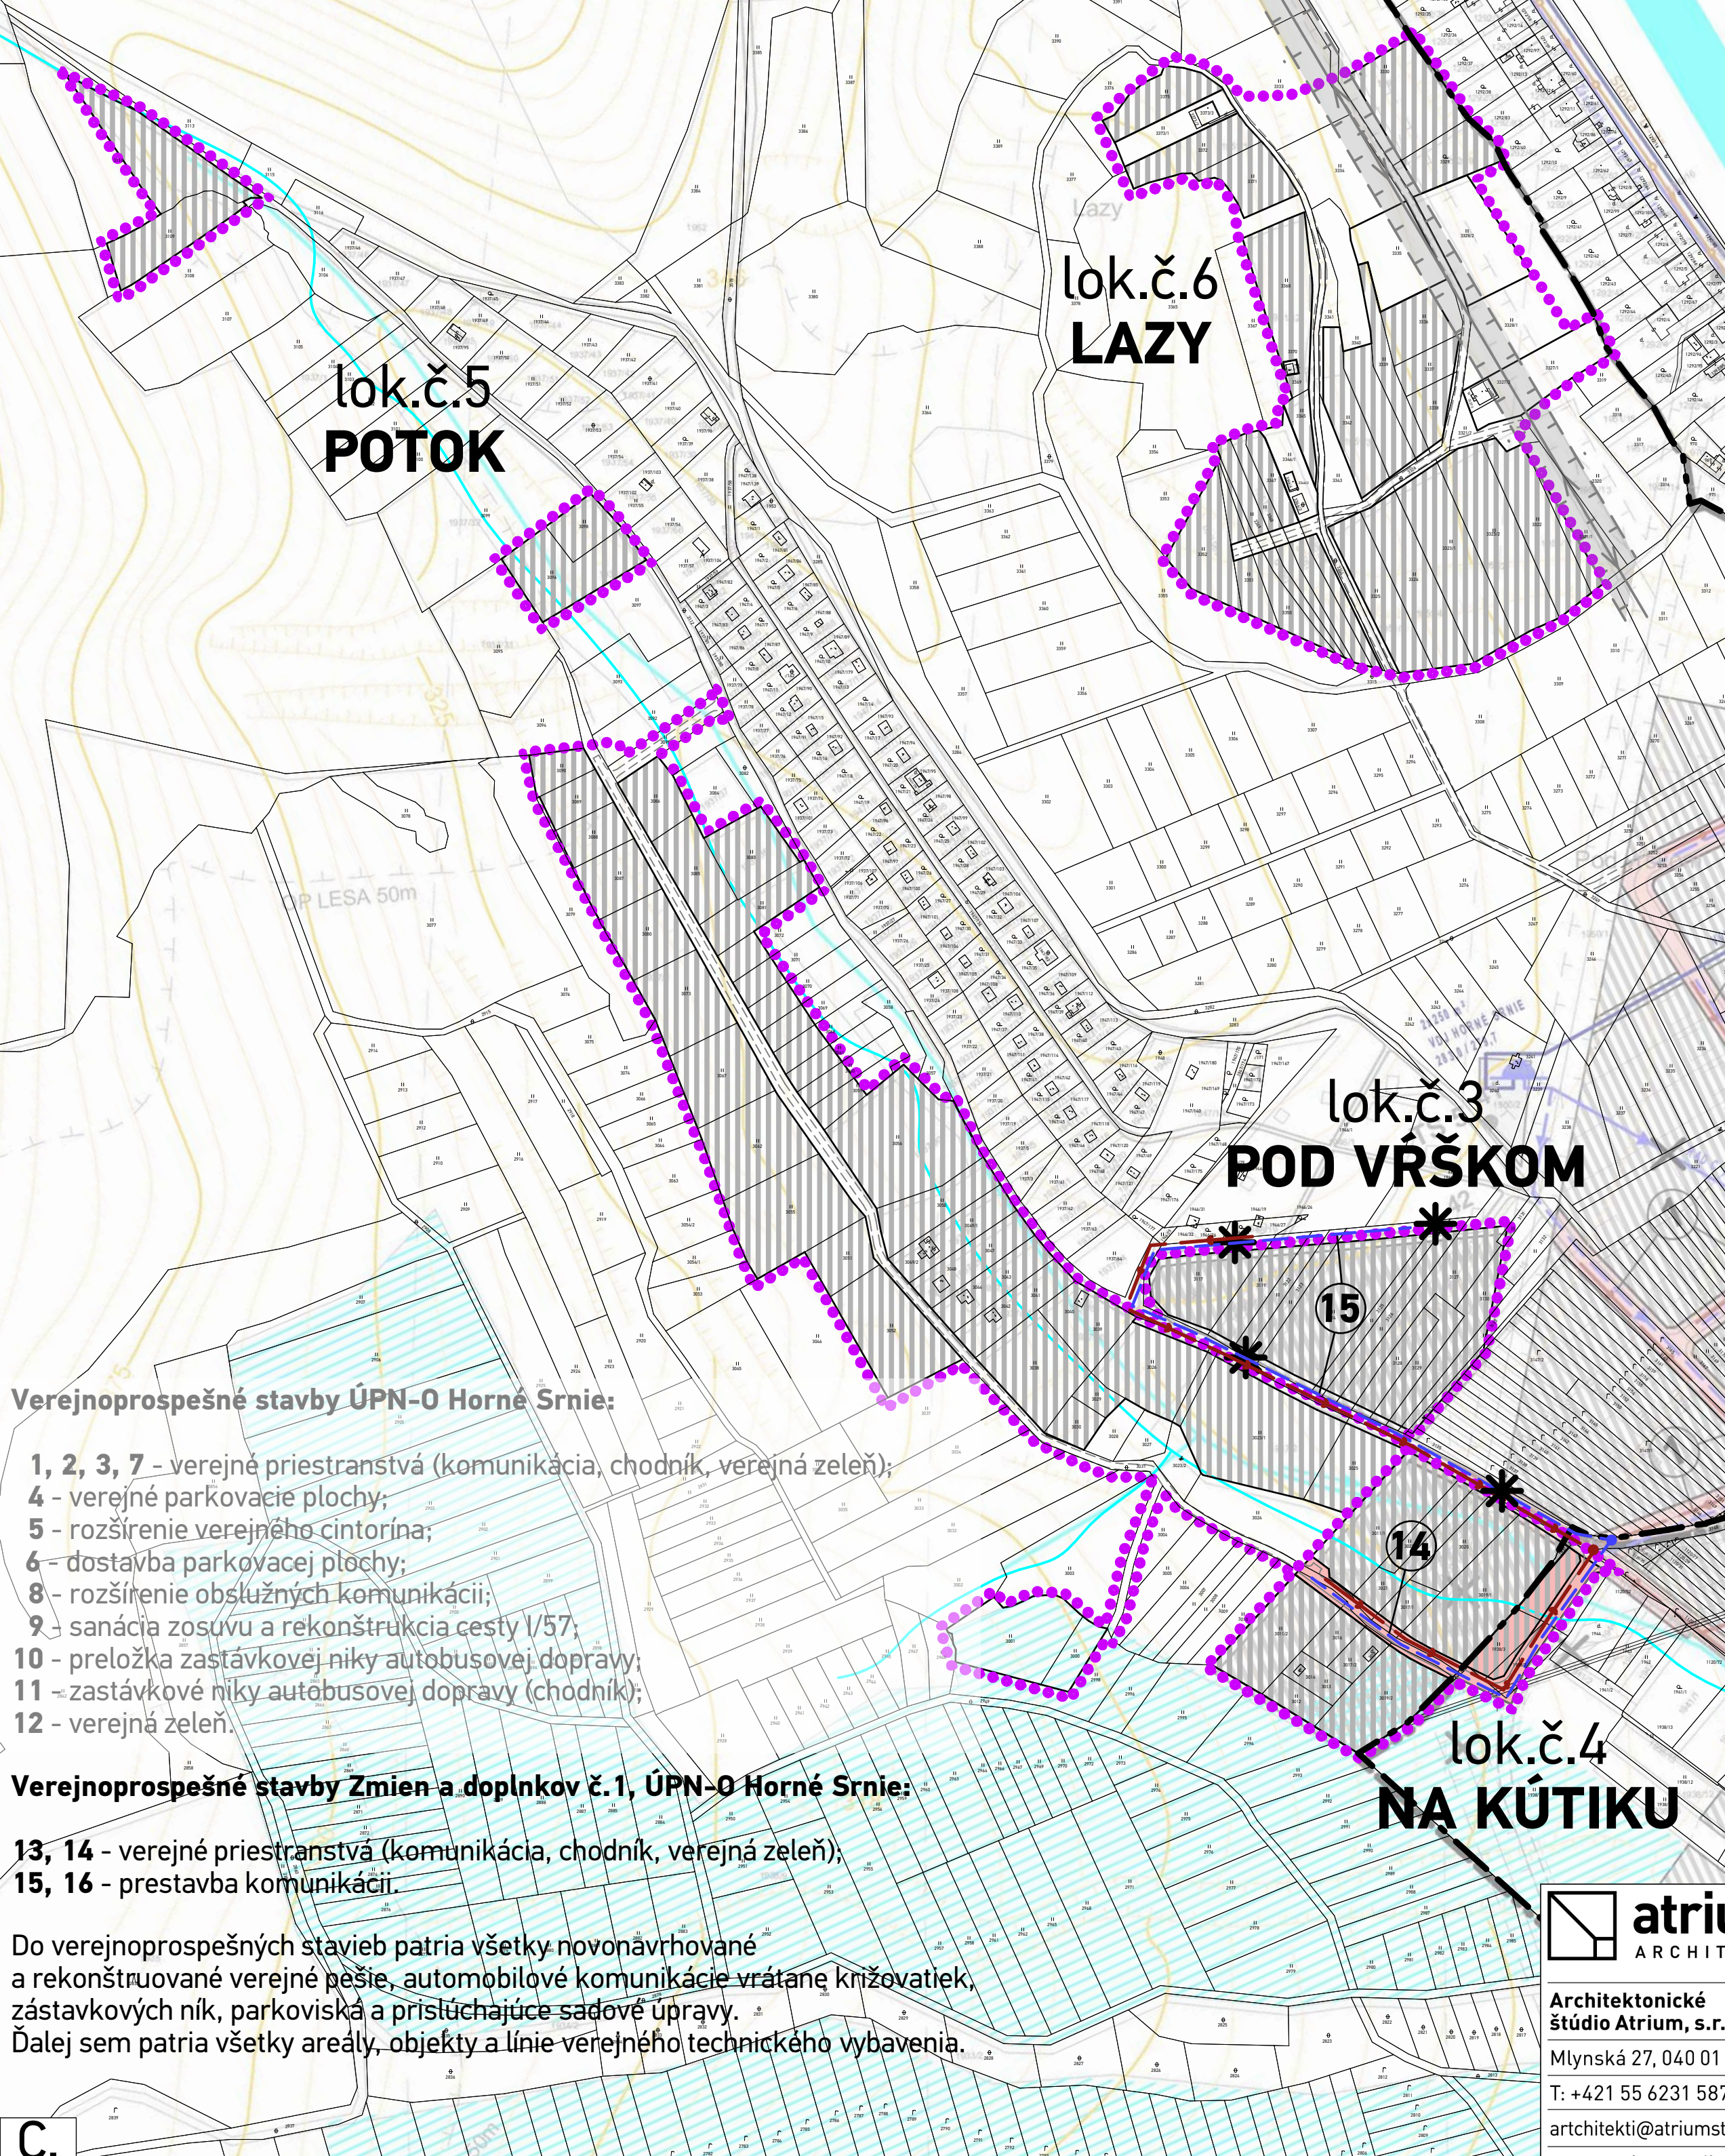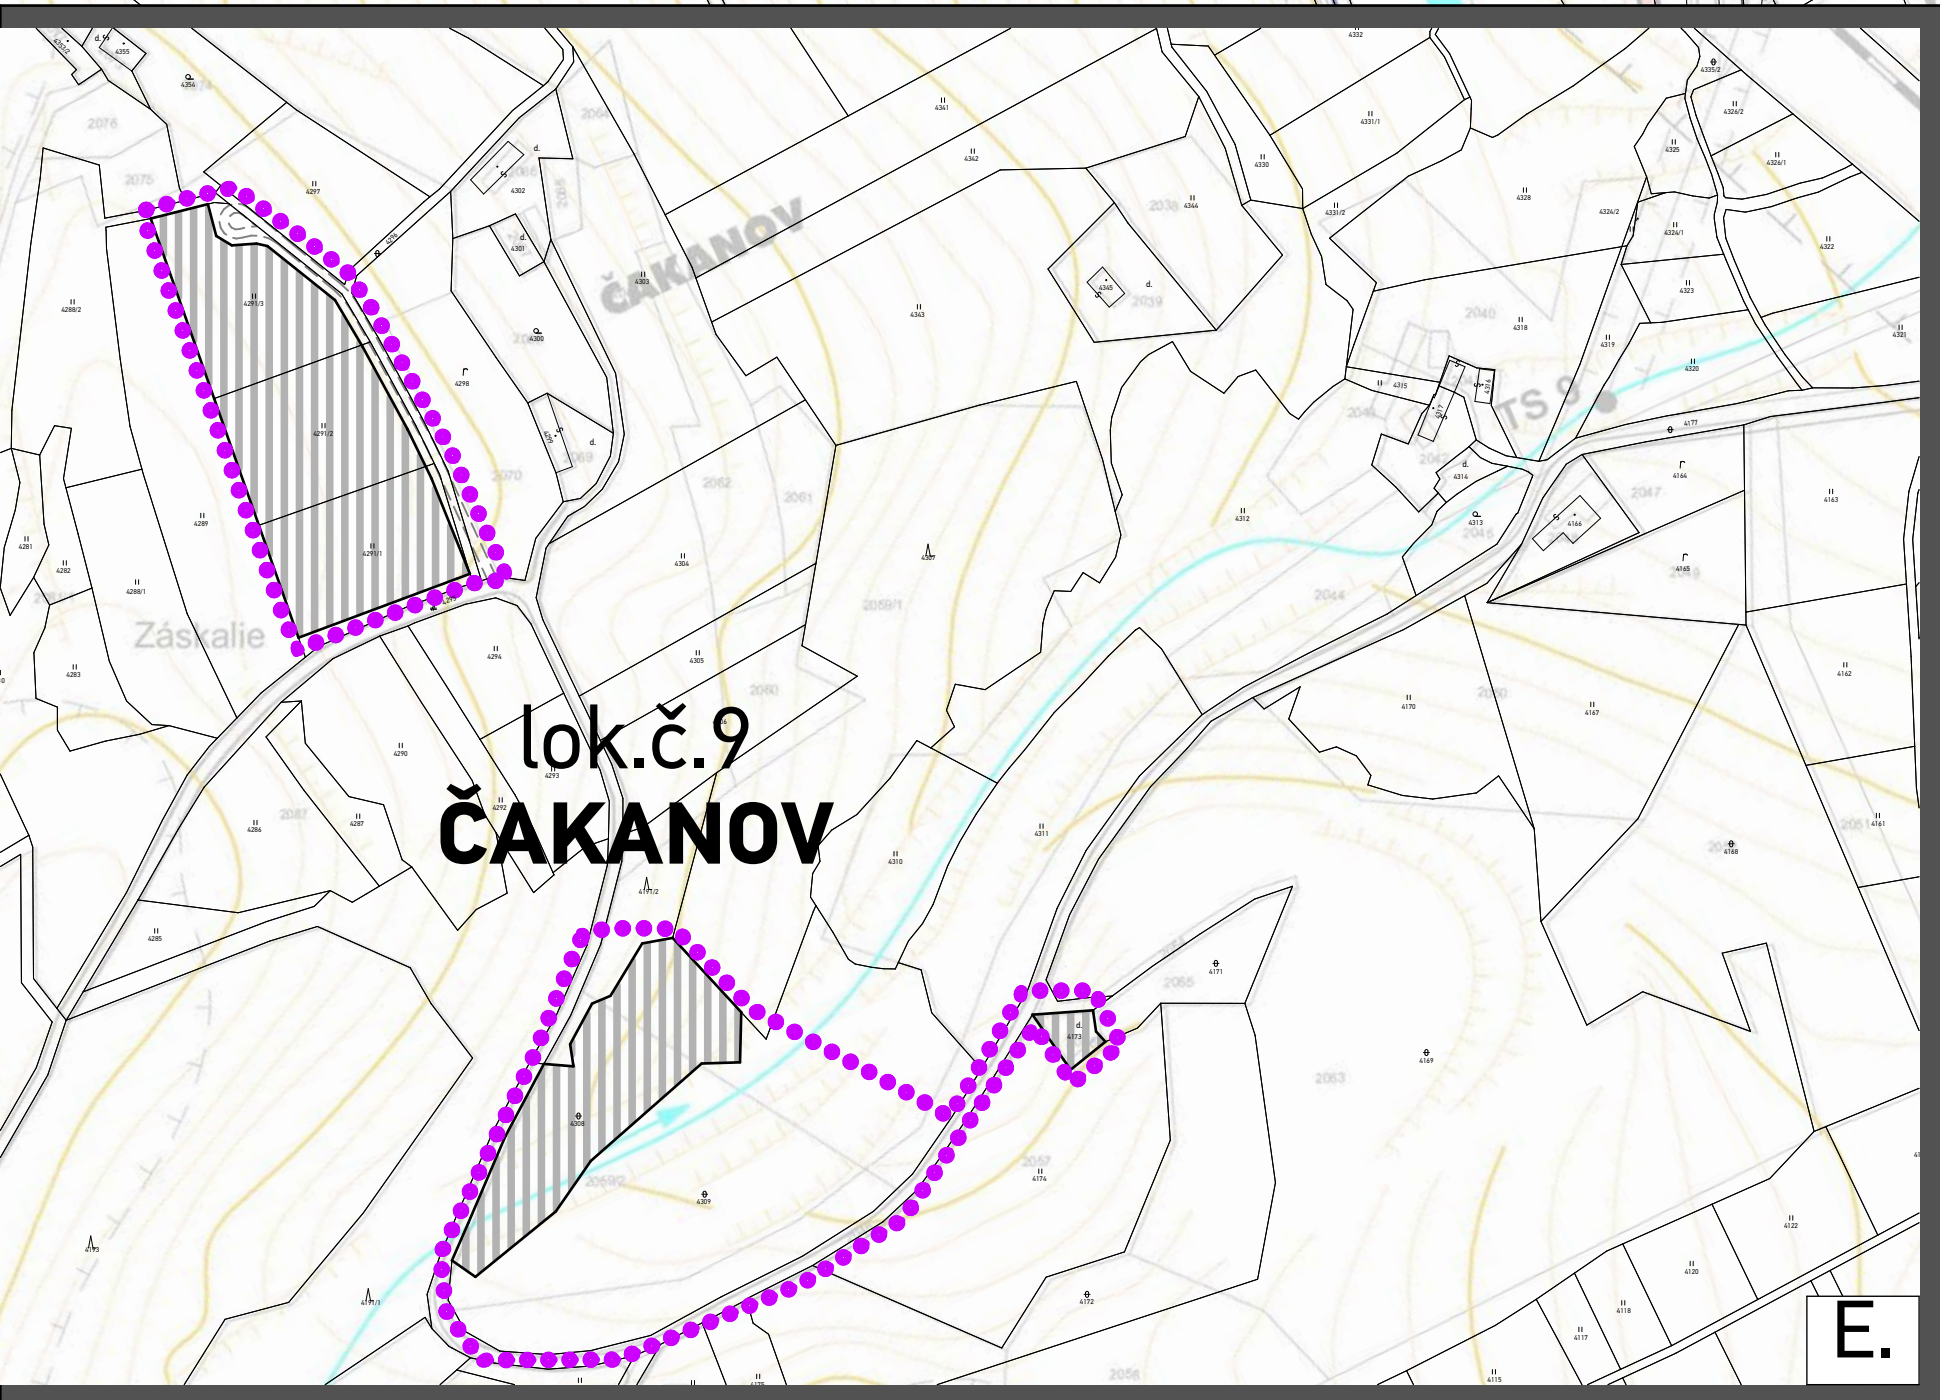

SCHVALOVACIA DOLOŽKA - ÚZEMNÝ PLÁN OBCE HORNÉ SRNIE
SCHVAĽOVACÍ ORGÁN: OBCENÉ ZASTUPITELSTVO OBCE HORNÉ SRNIE
ČÍSLO UZNESENIA POTVRDZUJÚCEHO PLATNOSŤ ÚPN-O: 33/2015
ZÁVÄZNÁ ČASŤ VYHLÁSENÁ VZN č. 3/2015
DÁTUM SCHVALENIA: 09.04.2015

JOZEF HÚSERKA
STAROSTA OBCE
HORNÉ SRNIE

PEČIATKA

Verejnoprospešné stavby ÚPN-O Horné Srnie:

- 1, 2, 3, 7 - verejné priestranstvá (komunikácia, chodník, verejná zeleň);
- 4 - verejné parkovacie plochy;
- 5 - rozšírenie verejného cintorína;
- 6 - dostavba parkovacej plochy;
- 8 - rozšírenie obslužných komunikácií;
- 9 - sanácia zosuvu a rekonštrukcia cesty I/57;
- 10 - preložka zastávkovej niky autobusovej dopravy;
- 11 - zastávkové niky autobusovej dopravy (chodník);
- 12 - verejná zeleň.

Verejnoprospešné stavby Zmien a doplnkov č.1, ÚPN-O Horné Srnie:

- 13, 14 - verejné priestranstvá (komunikácia, chodník, verejná zeleň);
- 15, 16 - prestavba komunikácií.

Do verejnoprospešných stavieb patria všetky novonavrhované a rekonštruované verejné pešie, automobilové komunikácie vrátane križovatiek, zastávkových ník, parkovísk a prislúchajúce sadové úpravy. Ďalej sem patria všetky areály, objekty a línie verejného technického vybavenia.




Architektonické
štúdio Atrium, s.r.o.
Mlynská 27, 040 01 Košice
T: +421 55 6231 587
architekti@atriumstudio.sk
www.atriumstudio.sk

© NÁZOV
VÝKRESU: Výkres verejného dopravného vybavenia:
návrh vodného hospodárstva, vodné toky,
výkres verejnoprospešných stavieb

Č. LOK./NÁZOV PRE Z a D:	lokalita č.5 "Potok"
lokalita č.1 "Bologová"	lokalita č.6 "Lazý"
lokalita č.2 "Kopanice"	lokalita č.7 "Dráhy"
lokalita č.3 "Pod vrškom"	lokalita č.8 "Zábava"
lokalita č.4 "Na kútiku"	lokalita č.9 "Čakanov"

1 : 5 0 0 0

DÁTUM: 12/2022

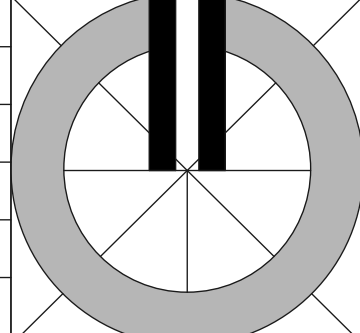

Číslo výkresu:

4